


PŮDORYS

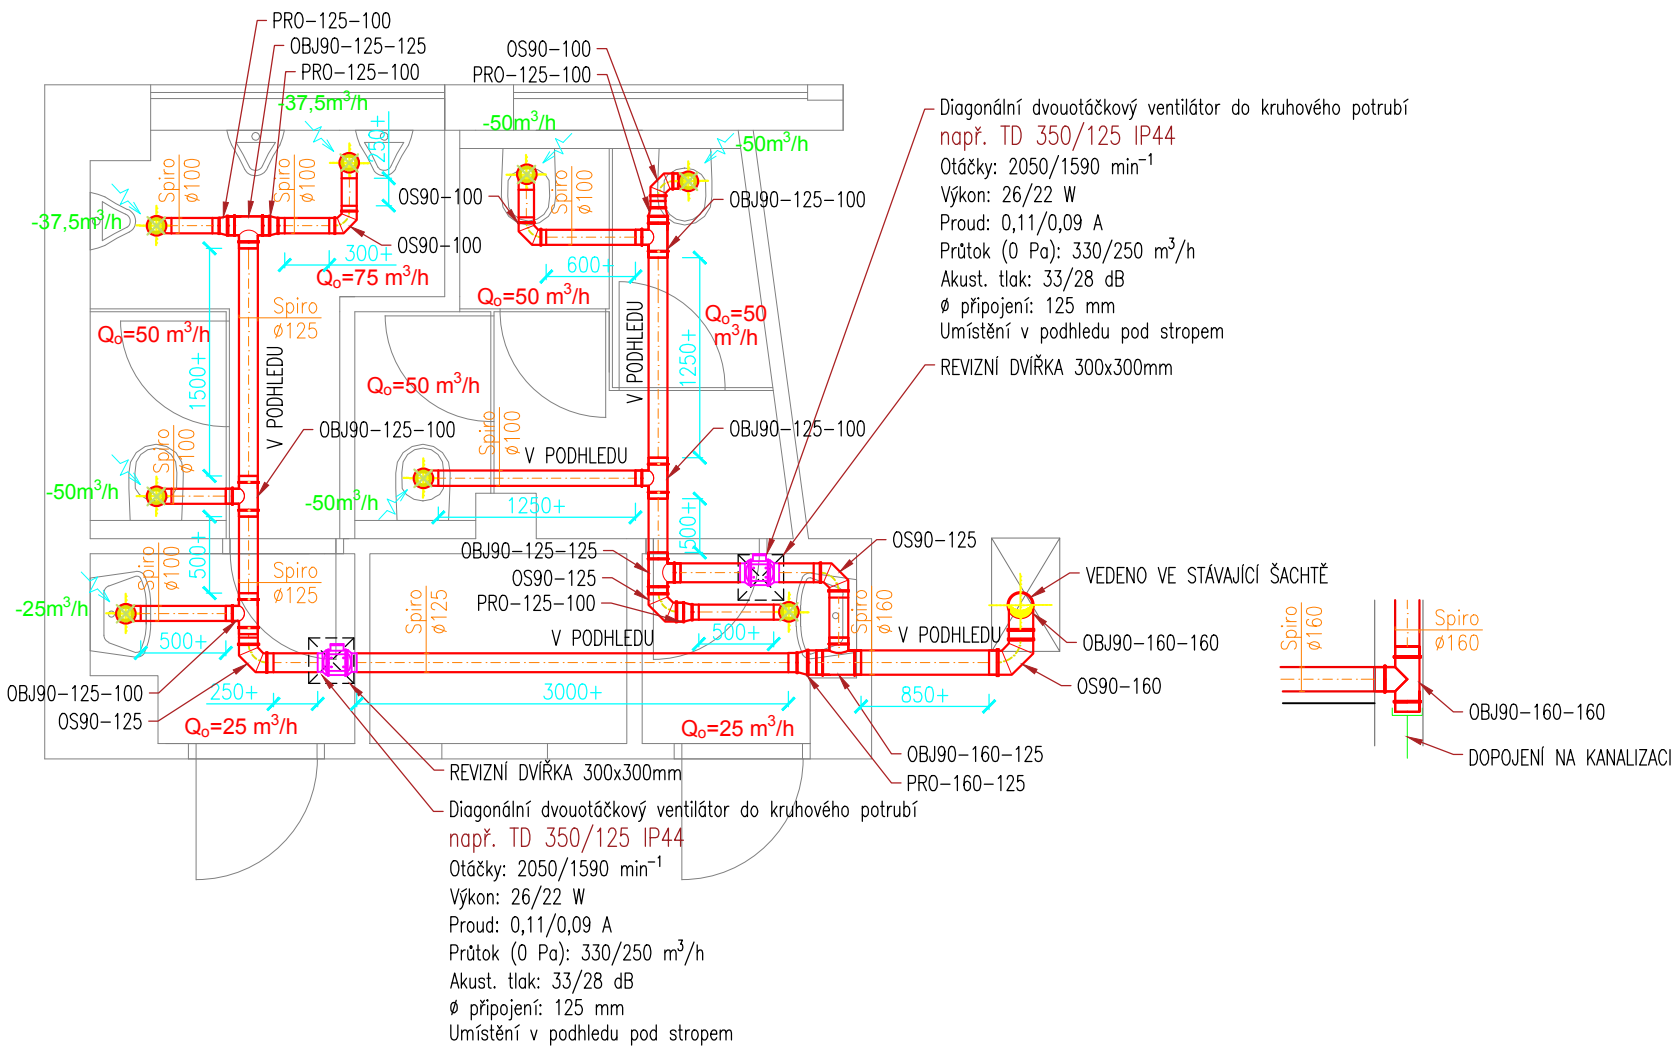

LEGENDA:

ODVOD ZNEČIŠTĚNÉHO VZDUCHU Z OBJEKTU

POZNÁMKY:

- Všechny dveře odsávaných místností budou provedeny bez prahů s mezerou pod dveřmi min. 10 mm, nebo s mřížkami
- Ventilátory osadit podle ČSN 332000-7-701
- Rozvody nuceného větrání jsou vedeny v podhledu
- Maximální vzdálenost úchytlů potrubí od sebe jsou 3 metry.
- Veškeré prostupy požárně dělícími konstrukcemi nutno provést dle požadavků PBŘ!!
- NA STAVBĚ NUTNÁ KOORDINACE SE VŠEMI PROFESEMI !!

LEGENDA ZKRATEK:

PRO – PŘECHOD OSOVÝ
OBJ – ODBOČKA JEDNOSTRANNÁ
OS – OBLOUK SEGMENTOVÝ

PROJECTICA, s.r.o. <small>Chodská 1032/27, 120 00 Praha 2</small>	Kreslil	Kontroloval	Autorizační razítko	
	Ing. Jan Funda	Ing. Václav Petrů		
	Investor Správa účelových zařízení Vysoké školy ekonomické v Praze Jeseniova 2769/208, 130 00 Praha 3			
	Místo stavby Koleje Vysoké školy ekonomické v areálu Jarov			
	Obec Městská část Praha 3, Hlavní město Praha			
Název akce Areál VŠE Jarov, blok I.B, restaurace JUVE revitalizace sociálního zázemí				
Dílčí část akce TECHNIKA PROSTŘEDÍ STAVEB			Formát	A3
			Stupeň	DZS
Profese D.1.4.c VZDUCHOTECHNIKA			Datum	11/2018
			Č. Zakázky	2018-060
Název výkresu VZDUCHOTECHNIKA		Č. Výkresu D.1.4.c.2	Měřítko 1:50	Č. Paré 0123456789