


PŮDORYS

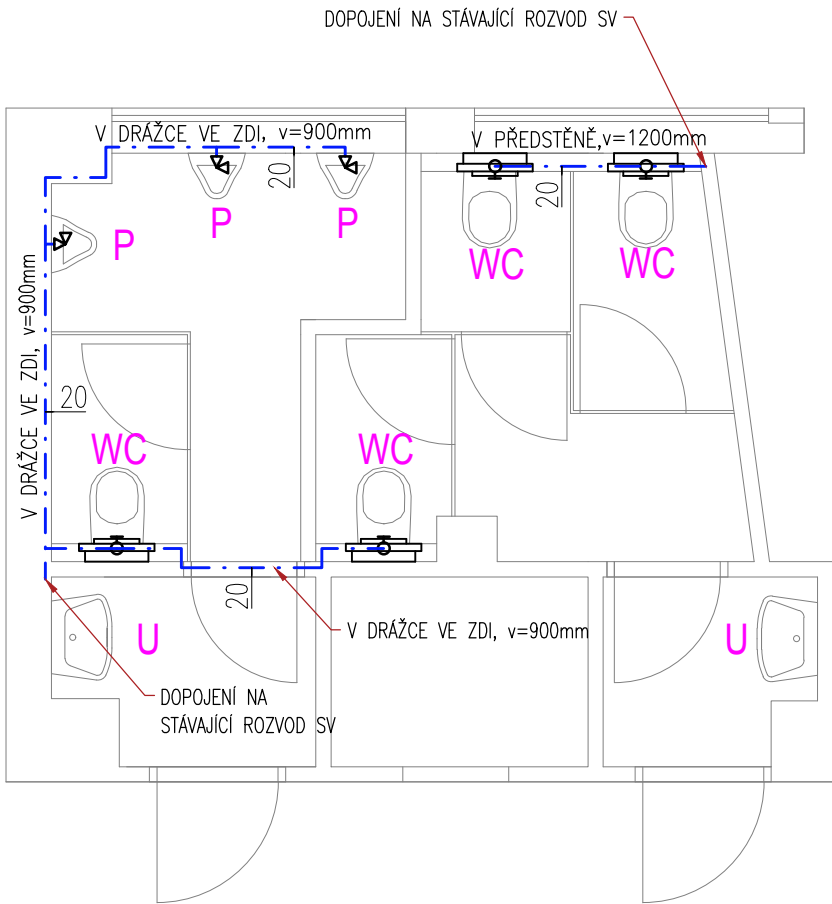

ZAŘIZOVACÍ PŘEDMĚTY:

přesný typ zařizovacích předmětů dle požadavků architekta

- U** UMYVADLO
 - zůstává stávající
- WC** KLOZET
 - závěsný klozet a podomítkový modul
 - výška odpadu 185 mm
 - výška napojení vody cca 1000 mm
- P** PISOÁR
 - pisoár mužský
 - armatura s výtlačným ventilem
 - výška napojení vody cca 1050 mm

LEGENDA:

— . — . — . — POTRUBNÍ ROZVODY STUDENÉ PITNÉ VODY –potrubí PPr – PN 16 (tepelná izolace dle vyhlášky č. 193/2007)


POZNÁMKY:

- VÝŠKY NAPOJENÍ VODY NA ZAŘIZOVACÍ PŘEDMĚTY SE MŮŽOU LIŠIT PODLE VÝBĚRU KONKRÉTNÍHO VÝROBKU
- VŠECHNA POTRUBNÍ VEDENÍ JSOU PROVEDENA V MINIMÁLNÍM SPÁDU 0,3% K ZAŘIZOVACÍM PŘEDMĚTŮM
- POLOHA ROHOVÝCH VENTILŮ, BATERIÍ, SIFONŮ ATD. BUDE UPŘESNĚNA VE VÝKRESECH INTERIÉRU
- NA STAVBĚ JE NUTNÁ KOORDINACE SE VŠEMI PROFESEMI !!

DIMENZE POTRUBÍ:

- MATERIÁL: VYSOKOTLACE ZESIŤOVANÝ POLYPROPYLEN (PPR) EKOPLASTIK PN 16
- DIMENZE UVEDENÁ VE VÝKRESE ODPOVÍDÁ VNĚJŠÍMU PRŮMĚRU POTRUBÍ 20 – 20x2,8 mm

IZONOMETRIE

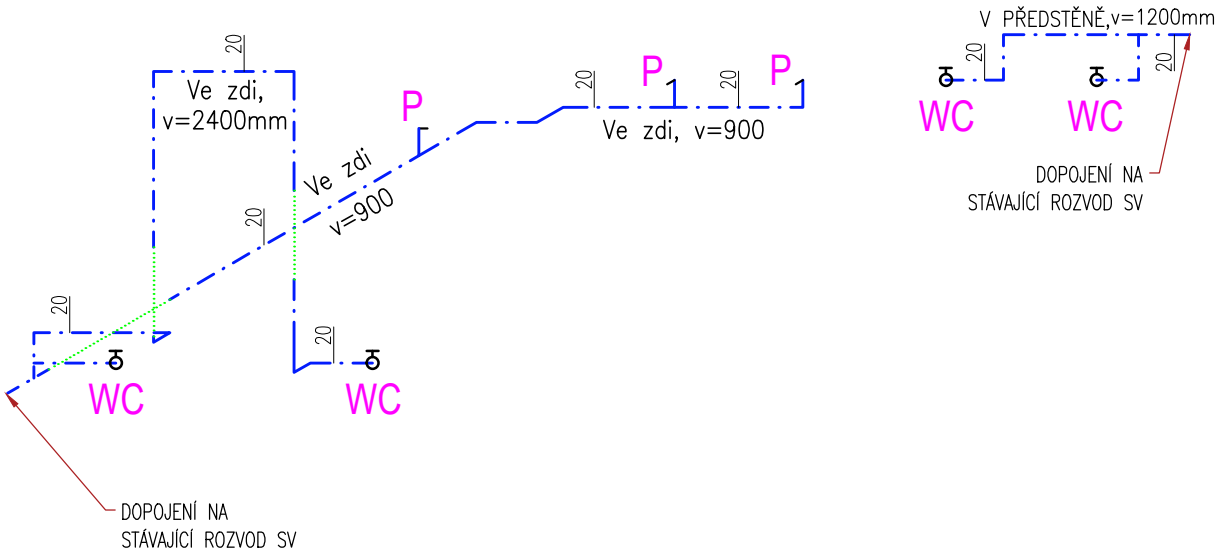

PROJECTICA, s.r.o. <small>Chodská 1032/27, 120 00 Praha 2</small>	Kreslil	Kontroloval	Autorizační razítko		
	Ing. Jan Funda	Ing. Václav Petrů			
	Investor	Správa účelových zařízení Vysoké školy ekonomické v Praze Jeseniova 2769/208, 130 00 Praha 3			
	Místo stavby	Koleje Vysoké školy ekonomické v areálu Jarov			
	Obec	Městská část Praha 3, Hlavní město Praha			
Název akce Areál VŠE Jarov, blok I.B, restaurace JUVE revitalizace sociálního zázemí					
Dílčí část akce TECHNIKA PROSTŘEDÍ STAVEB			Formát	A3	
			Stupeň	DZS	
Profese D.1.4.a ZDRAVOTECHNIKA			Datum	11/2018	
			Č. Zakázky	2018-060	
Název výkresu VODOVOD		Č. Výkresu D.1.4.a.2	Měřítko 1:50	Č. Paré 0123456789	