

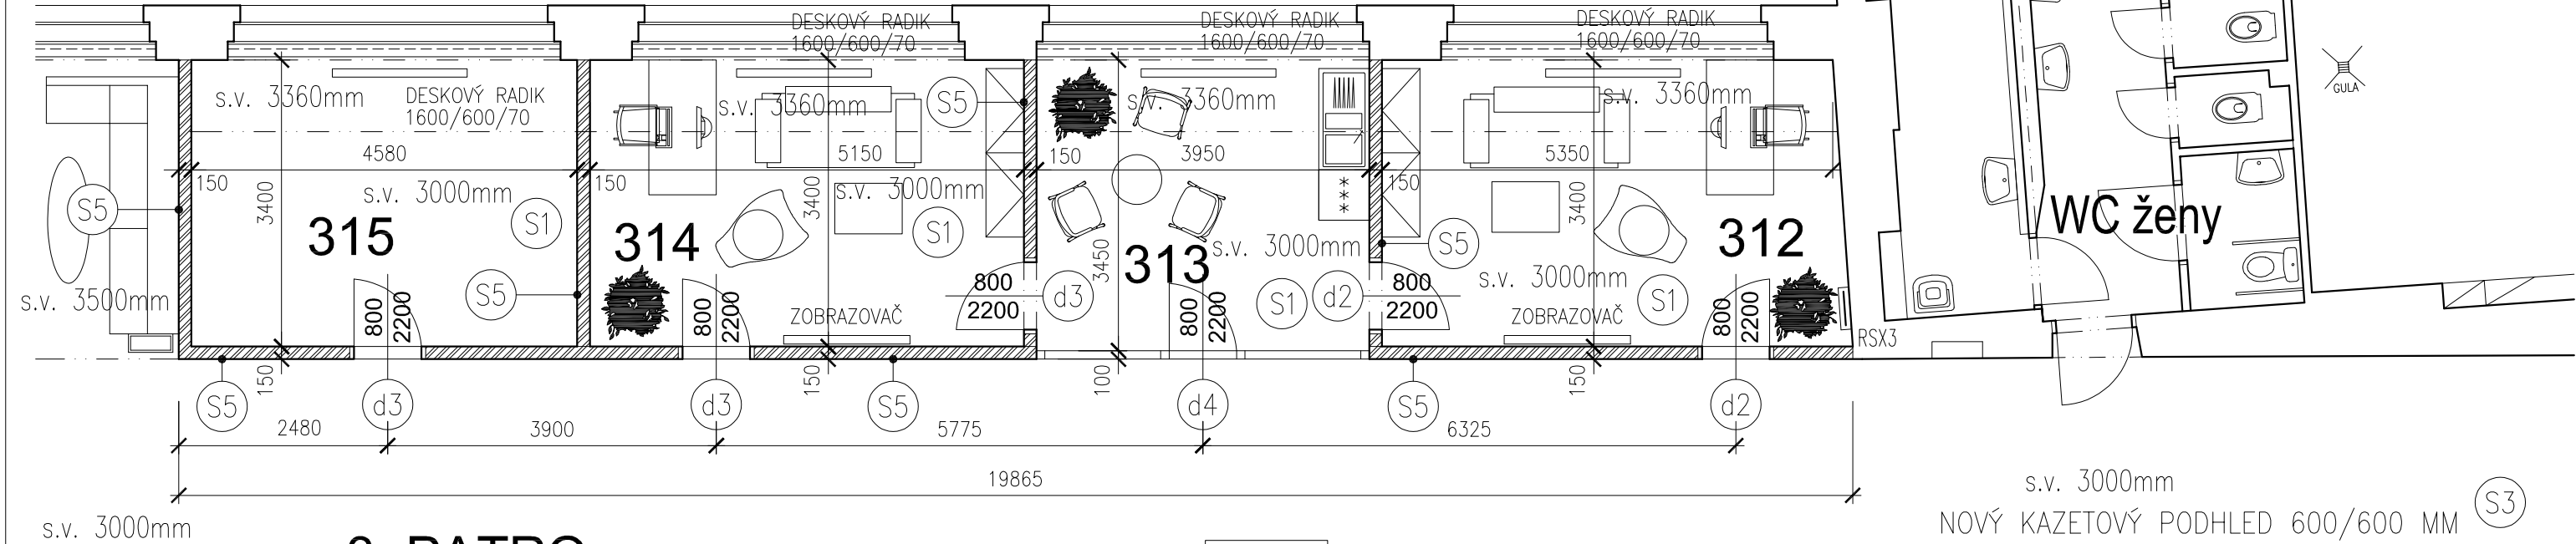


TABULKA MÍSTNOSTÍ 3.PATRO

Č.M.	NÁZEV MÍSTNOSTI	PLOCHA m2	PODLAHA	SOKL	STĚNY/STROPY
312	CENTRUM PRO KONZULTACE	18.59	(P2) zátěžový vpichovaný koberec lepeno systémovým lepidlem	Al rohová lišta po obvodě	nová stěrka, malba bílá, 3 x nátěr/ /nový minerální rastrový podhled 600x600 mm
313	ČEKÁRNA CENTRUM PRO KONZULTACE	13.63	(P2) zátěžový vpichovaný koberec lepeno systémovým lepidlem	Al rohová lišta po obvodě	nová stěrka, malba bílá, 3 x nátěr/ /nový minerální rastrový podhled 600x600 mm
314	CENTRUM PRO KONZULTACE	17.51	(P2) zátěžový vpichovaný koberec lepeno systémovým lepidlem	Al rohová lišta po obvodě	nová stěrka, malba bílá, 3 x nátěr/ /nový minerální rastrový podhled 600x600 mm
315	KANCELÁŘ TECHNICKÉ PODPORY IT	15.57	(P2) zátěžový vpichovaný koberec lepeno systémovým lepidlem	Al rohová lišta po obvodě	nová stěrka, malba bílá, 3 x nátěr/ /nový minerální rastrový podhled 600x600 mm

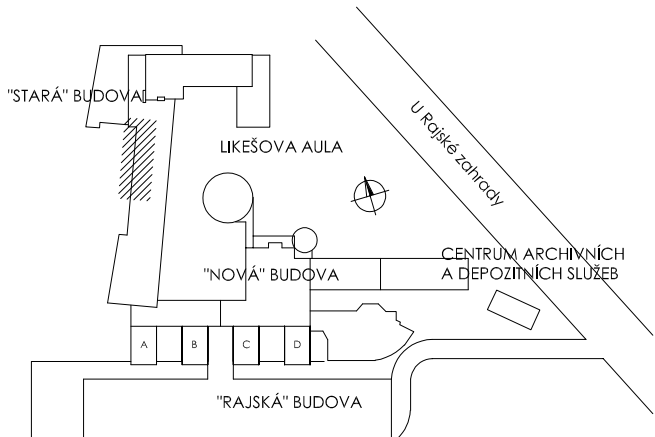

3. PATRO

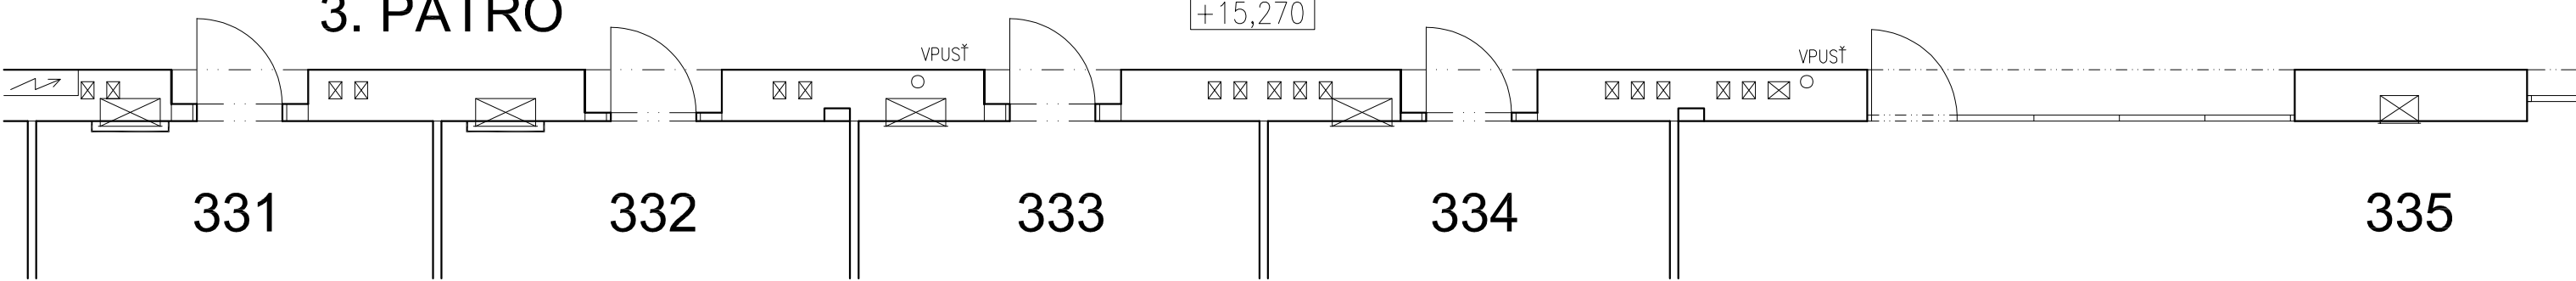

LEGENDA:

	STÁVAJÍCÍ KONSTRUKCE		NOVÉ SDK KONSTRUKCE
--	----------------------	--	---------------------

REVIZE 11/2024		VERZE: a	PARE:
GEN.PROJEKTANT : ING. RADIM JAREŠ			
VYPRACOVAL : ING. RADIM JAREŠ			
INVESTOR : VYSOKÁ ŠKOLA EKONOMICKÁ, nám. W. CHURCHILLA 4, PRAHA 3, 130 67			
MÍSTO : nám. W. CHURCHILLA 4, PRAHA 3			
AKCE : VŠE - CENTRUM PRO KONZULTACE VE 3. PATŘE STARÉ BUDOVY - KŘÍDLO ITALSKÁ			
obsah výkresu			č. výkresu
PŮDORYS 3.PATRO			D.1.1.4
STARÁ BUDOVA - NOVÝ STAV			
č. zakázky	formát 2 x A4	datum 05/2024	účel DOKUMENTACE PRO OSM
			měřítko 1:75