


STUDOVNY 1.-10.NP


STÁVAJÍCÍ STAV

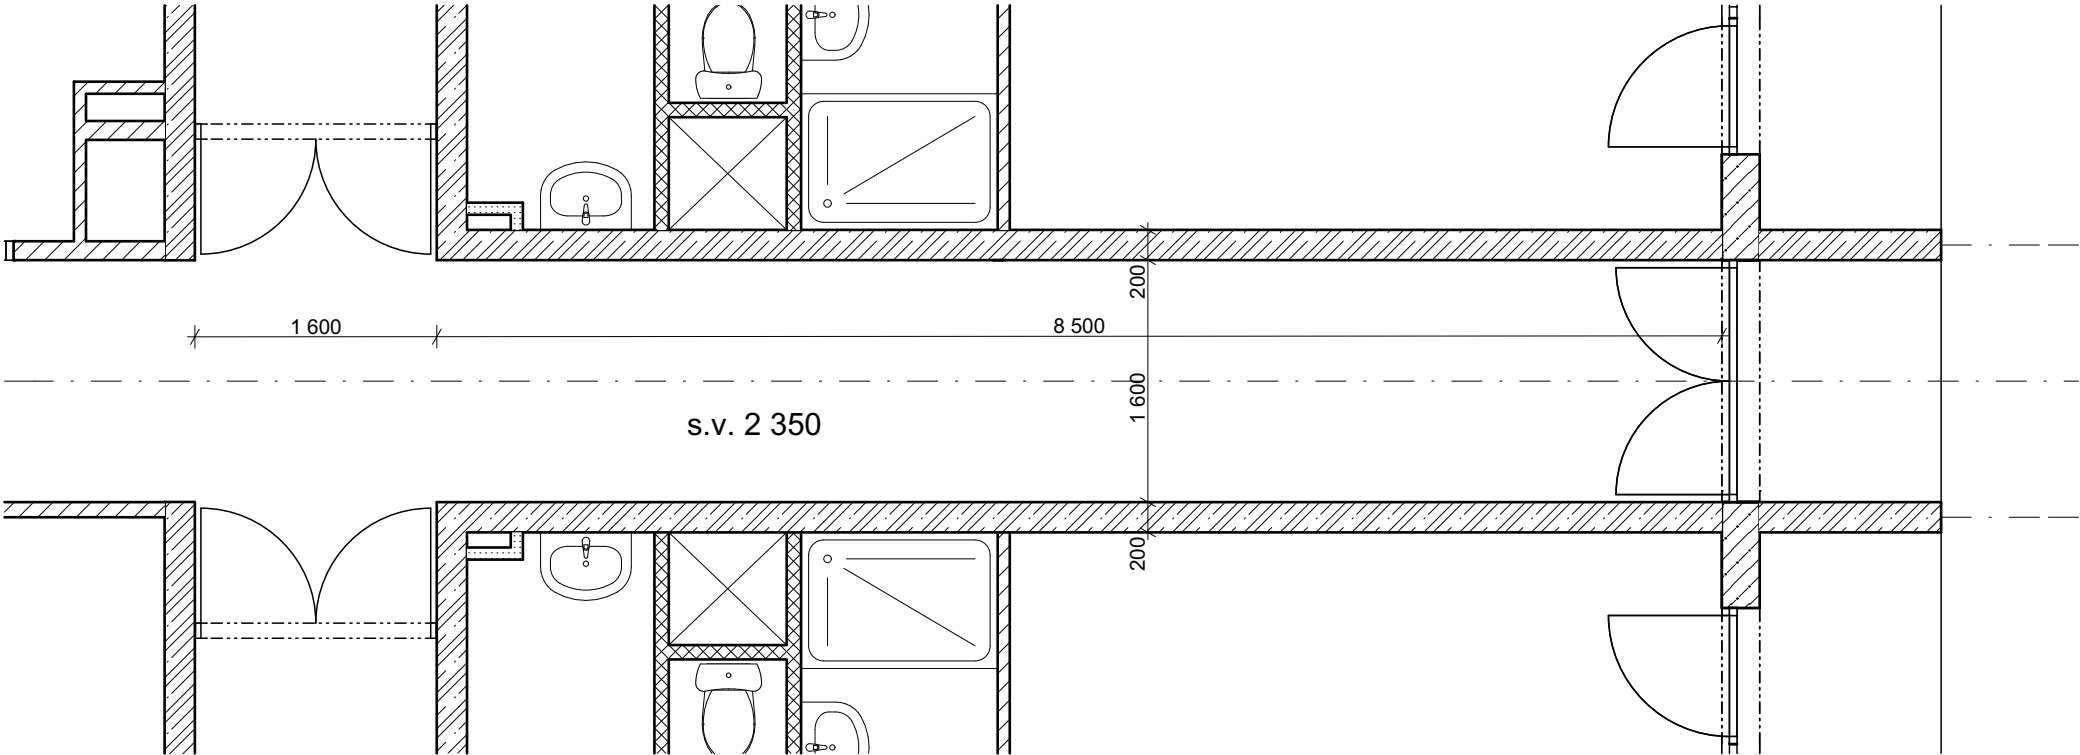

LEGENDA MATERIÁLŮ:

- Stávající nosná konstrukce
- Stávající / nové nenosné zdivo
- Nová SDK konstrukce
- Nové dveře včetně zárubně

NAVRHOVANÝ STAV

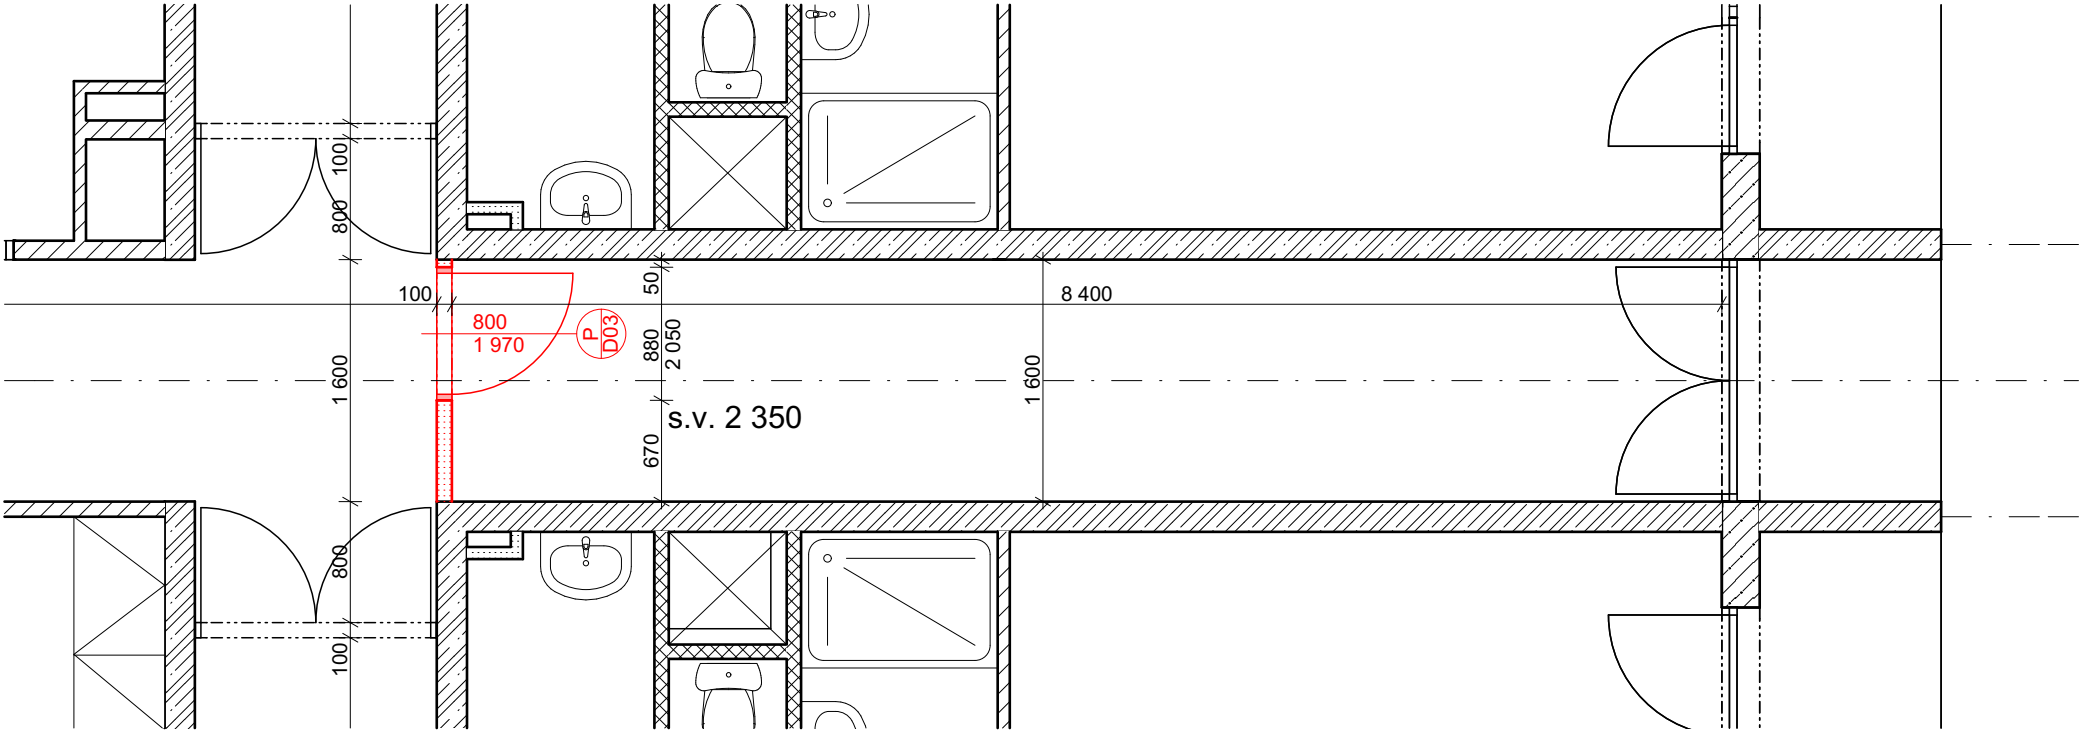

Drobný Architects

architektonický ateliér, s.r.o.
Děkanská 7/226, Praha 4, 140 00

Ivan Drobný

IČO: 26 49 99 24
tel/fax: 607 154 000
e-mail: atelier@drobnyarch.cz

Název akce:

Jednotky J 2.-10.NP, studovny 1.-10.NP a WC u recepcce

Místo:

Chemická 953, 148 00, Praha 4

Investor:

Správa účelových zařízení VŠE v Praze, Jeseniova 2769/208, Praha 3

Zodp. projektant:

Ing.arch. Ivan Drobný, Ing. Martin Hamerník

stupeň: DPS

datum:

30.06.2025

Projektová část:

Architektonicko stavební řešení

Název výkresu:

Půdorys studovny

měřítko:

1:50

číslo výkresu:

D.1.1.6