
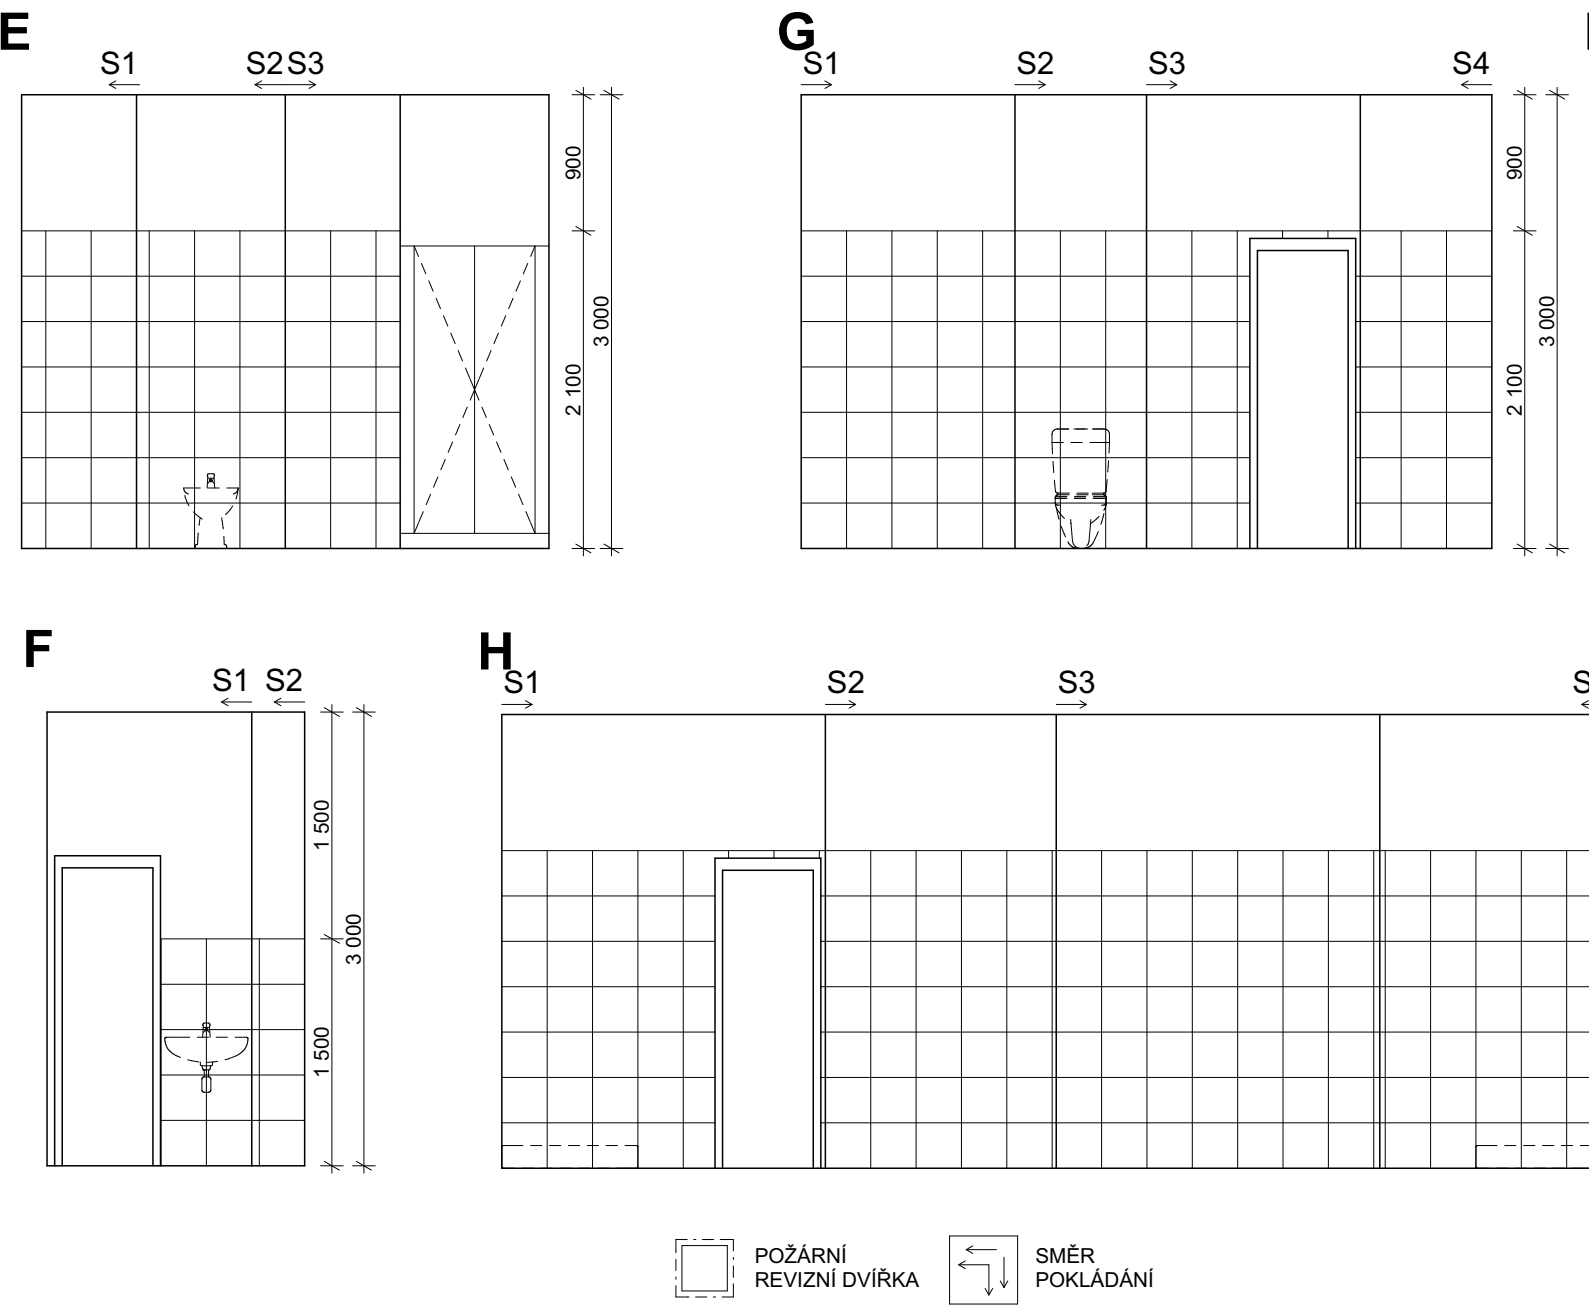


# ZÁZEMÍ U RECEPCE

## PŮDORYS

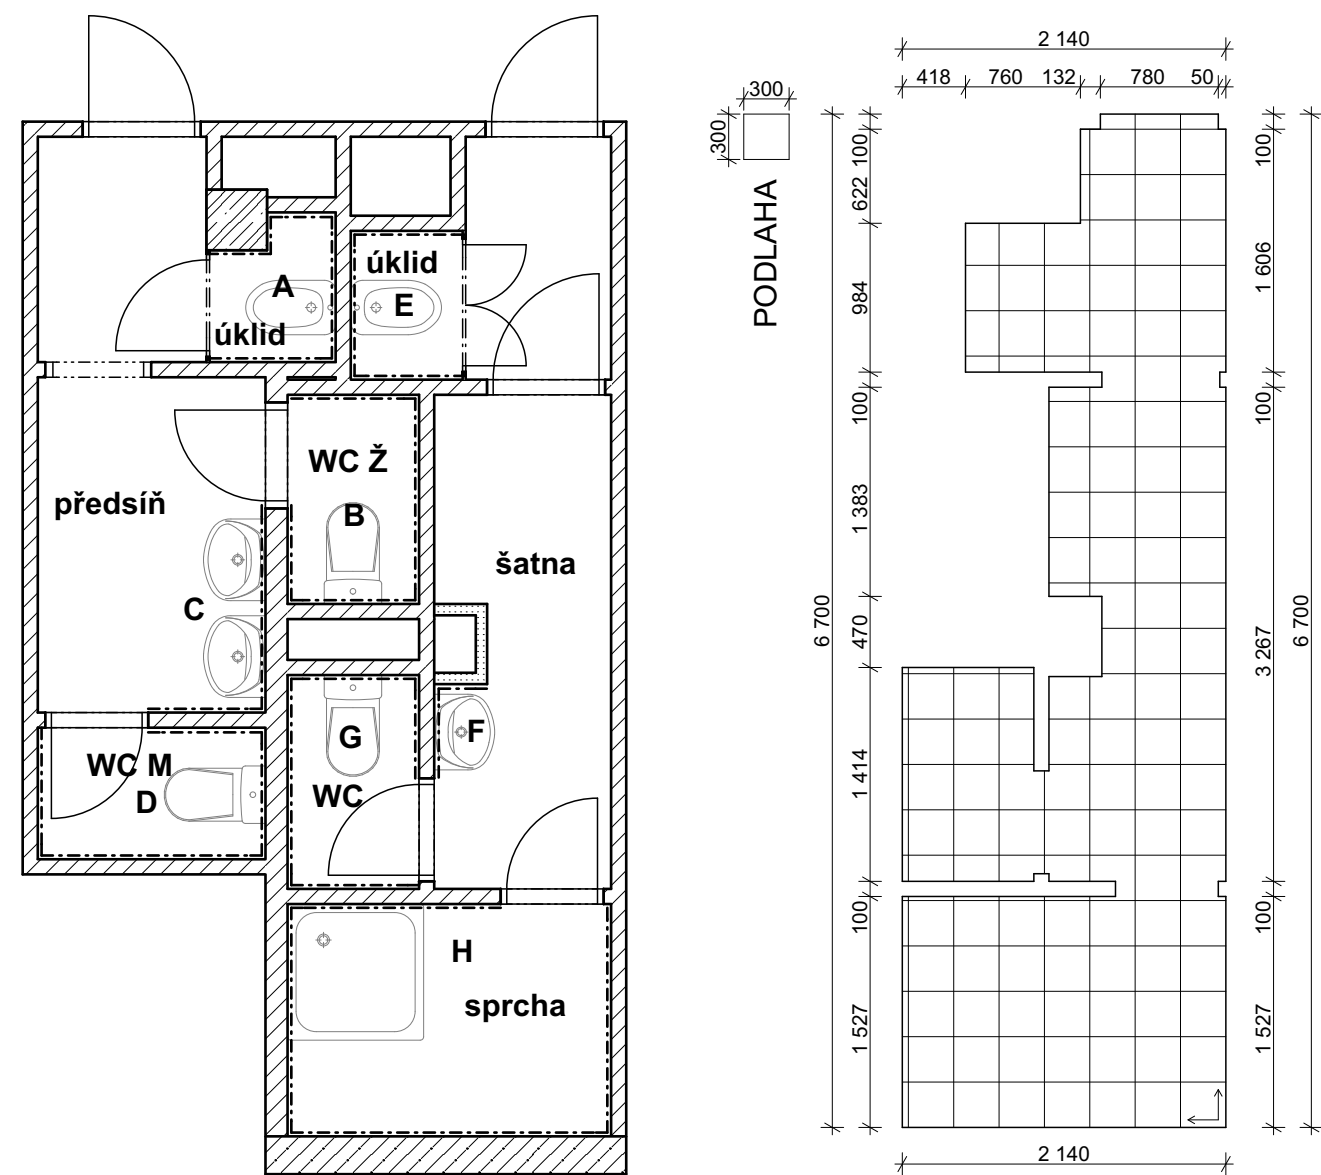

### POZNÁMKY:

Veškeré rozměry a kóty jsou pouze orientační, je nutno ověřit na stavbě.

V případě zjištění skutečností odlišných od projektové dokumentace neprodleně kontaktujte projektanta.

Způsob a směr pokládání lze upravit na stavbě dle aktuálních podmínek.



## Drobný Architects

architektonický ateliér, s.r.o.  
Děkanská 7/226, Praha 4, 140 00

*Ivan Drobný*

IČO: 26 49 99 24  
tel/fax: 607 154 000  
e-mail: atelier@drobnyarch.cz

Název akce:			
Jednotky J 2.-10.NP, studovny 1.-10.NP a WC u recepcce			
Místo:	Chemická 953, 148 00, Praha 4		
Investor:	Správa účelových zařízení VŠE v Praze, Jeseniova 2769/208, Praha 3		
Zodp. projektant:	Ing.arch. Ivan Drobný, Ing. Martin Hamerník		stupeň: DPS
Projektová část:	Architektonicko stavební řešení		datum: 30.06.2025
Název výkresu:	Spárořez zázemí u recepcce		měřítko: 1:50
		číslo výkresu: D.1.1.11	