



ŘEZ A – A

STŘECHA NAD TĚLOCVIČNOU

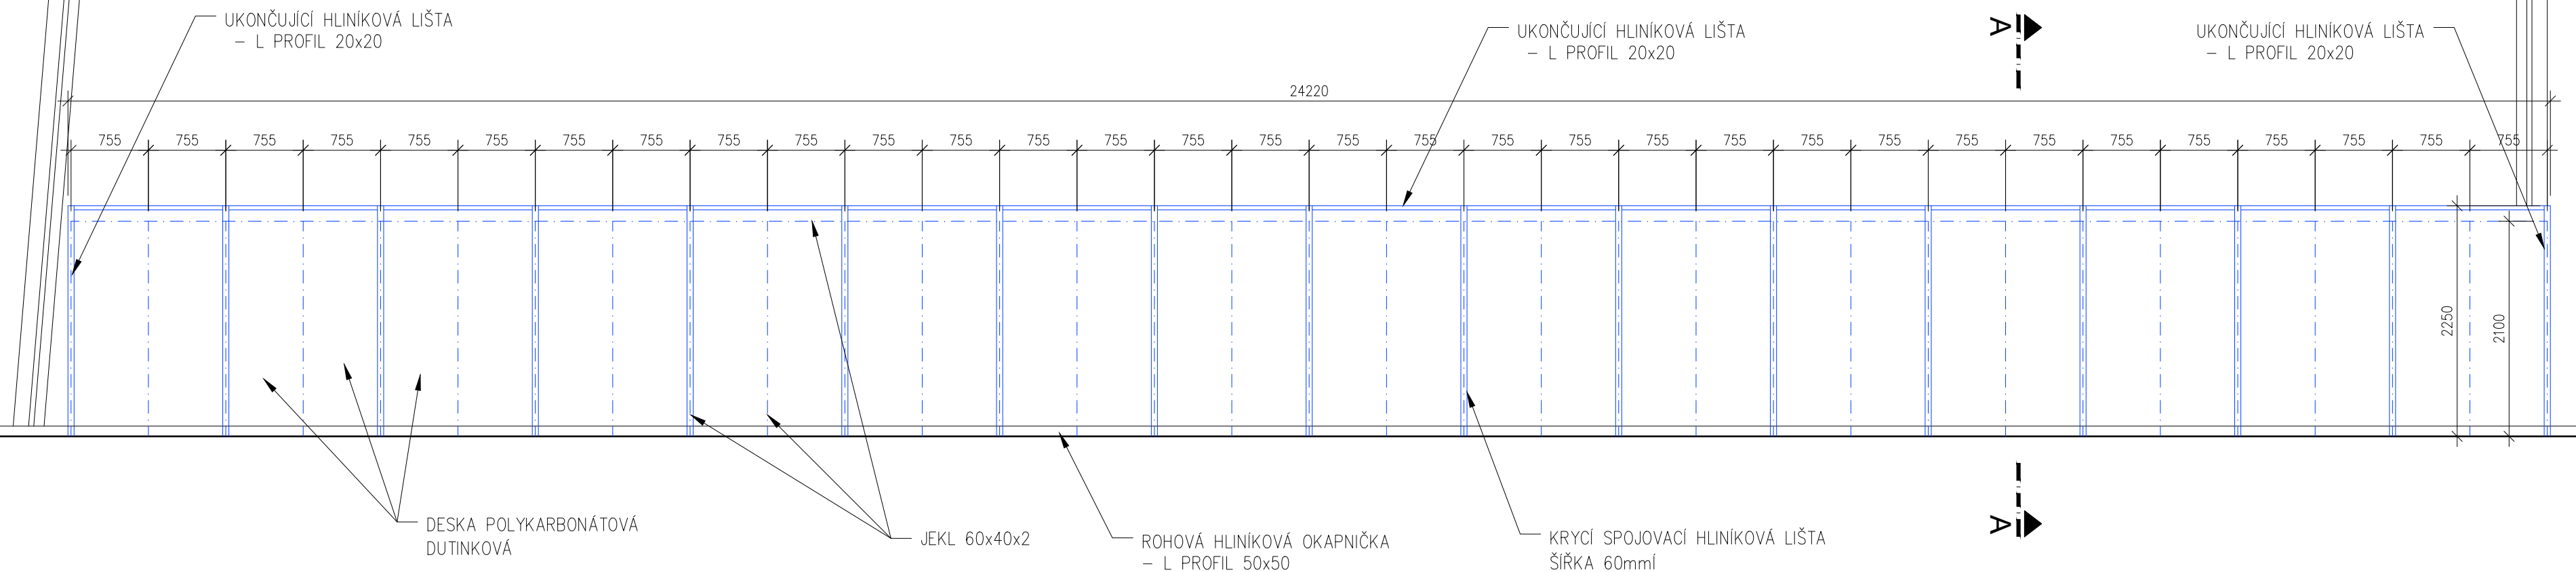

PŮDORYS

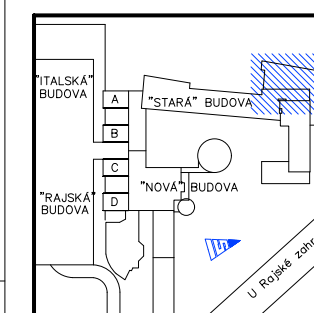

Akce:
**REKONSTRUKCE
TĚLOCVIČNY A
ZÁZEMÍ VE STARÉ
BUDOVĚ VŠE**

stavebník:
VŠE v Praze
nám. W.Churchilla 4
Praha 3

část dokumentace:
**ARCHITEKTONICKO
STAVEBNÍ**

zodp. projektant části:
ing.arch.Eva Melicharová

vypracoval:
ing.arch.Eva Melicharová
Alena Zouharová

datum:
prosinec 2024

stupeň:
dokumentace pro
provedení stavby

měřítko:
1:50@A2

č. výkresu:
D.1.1.7

**ZASTŘEŠENÍ
ANGLICKÝCH
DVORKŮ NA STŘEŠE
NÁVRH**