


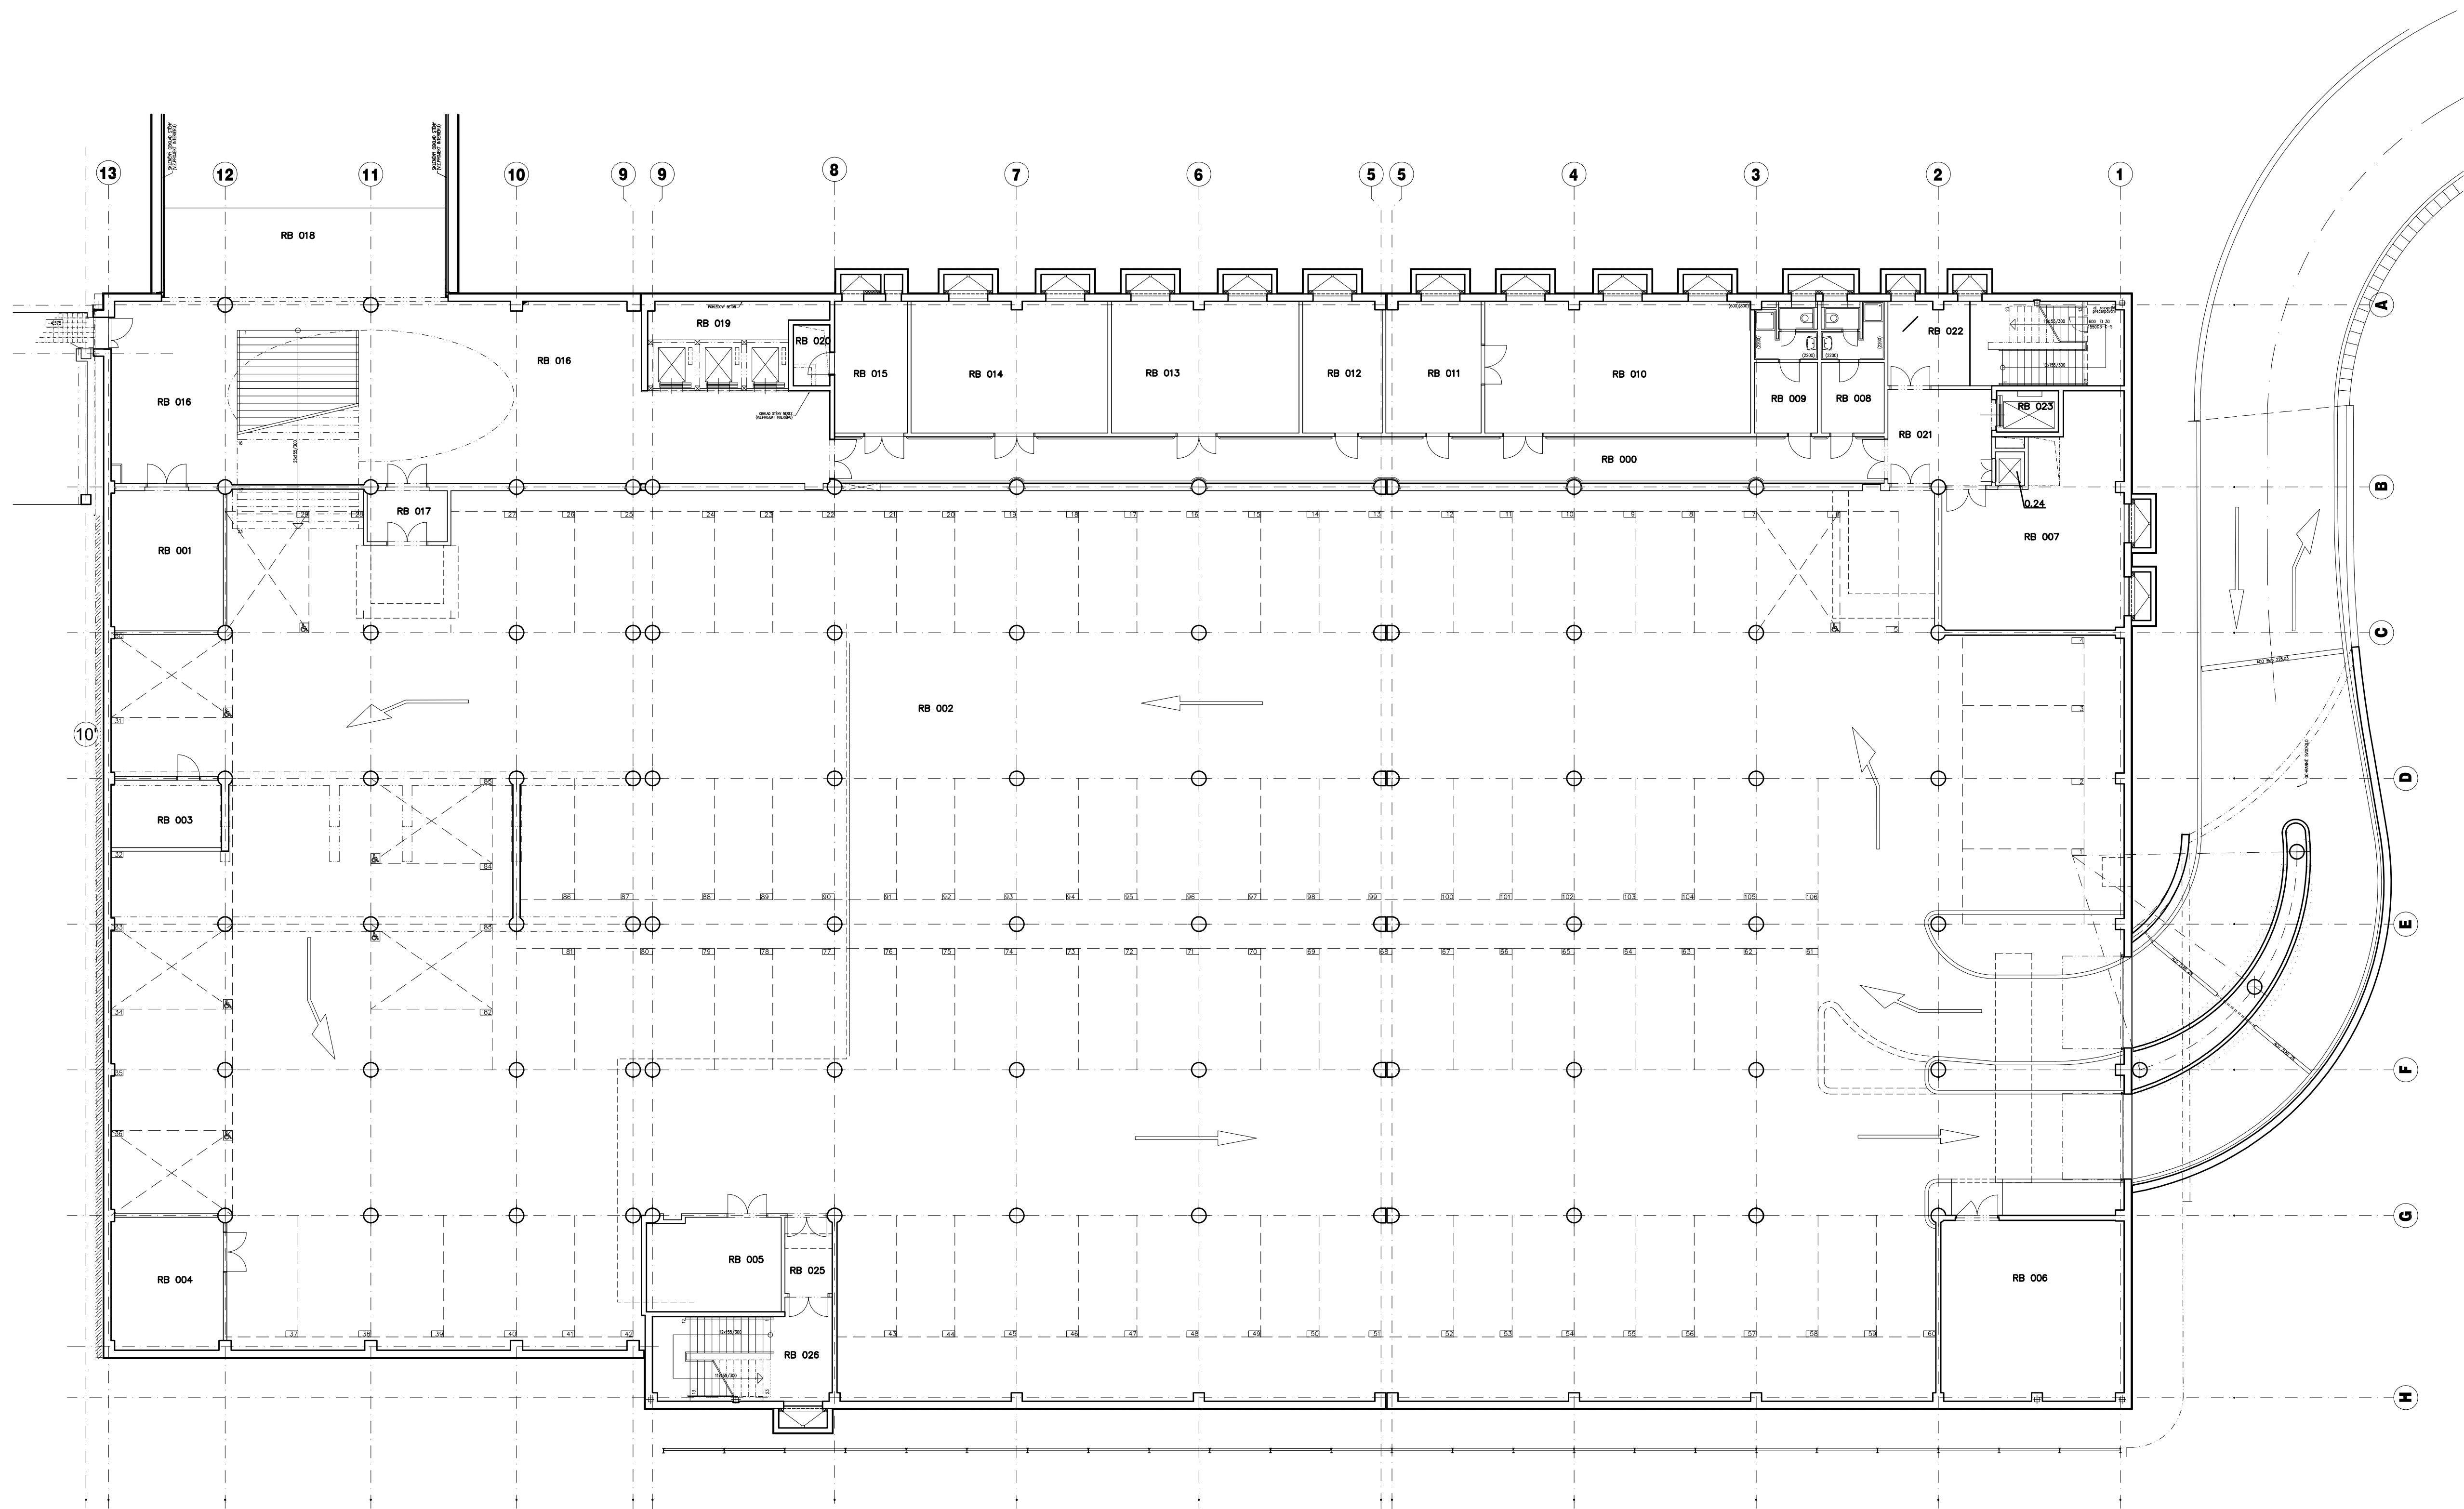

Tabulka místností 1.PP

Číslo	Jméno	Podlaha
RB 000	CHODBA	epoxid. stěrka
RB 001	TECHNICKÉ ZÁZEMÍ	epoxid. stěrka
RB 002	HROMADNÉ GARÁŽE	epoxid. stěrka
RB 003	TECHNICKÉ ZÁZEMÍ	epoxid. stěrka
RB 004	TECHNICKÉ ZÁZEMÍ	epoxid. stěrka
RB 005	STROJOVNA	epoxid. stěrka
RB 006	STROJOVNA VZT	epoxid. stěrka
RB 007	SKLAD EDICE	epoxid. stěrka
RB 008	ŠATNA	vinylová
RB 009	UMÝVÁRNA	ker. dlažba
RB 010	WC	ker. dlažba
RB 011	SPRCHA	ker. dlažba
RB 012	ŠATNA	vinylová
RB 013	UMÝVÁRNA	ker. dlažba
RB 014	WC	ker. dlažba
RB 015	ROZMNOŽOVNA	vinylová – antistatická
RB 016	NAKLADATELSTVÍ	vinylová – antistatická
RB 017	DATOVÝ ROZVADĚČ	vinylová – antistatická
RB 018	ROZVODNA NN	epoxid. stěrka
RB 019	STROJOVNA VZT	epoxid. stěrka
RB 020	NAHRADNÍ ZDROJ	epoxid. stěrka
RB 021	VSTUPNÍ HALA	ker. dlažba
RB 022	PŘEDSÍN	čističí koberec
RB 023	SPOJOVACÍ KORIDOR	ker. dlažba
RB 024	VÝTAHY	ntěr na beton
RB 025	SKLAD	epoxid. stěrka
RB 026	PŘEDSÍN SCHODIŠTĚ	ker. dlažba
RB 027	SCHODIŠTĚ	ker. dlažba
RB 028	EVAKUAČNÍ VÝTAH	ntěr na beton
RB 029	STOLOVÝ VÝTAH	ntěr na beton
RB 030	PŘEDSÍN SCHODIŠTĚ	čističí koberec
RB 031	SCHODIŠTĚ	ker. dlažba

Celková plocha (dle materiálu)

Materiál (podlaha, okna, radiátory)	Plocha[m²]
dlažba	561,10
koberce – čistící zóna	17,30
PVC – vinylová	114,41
epoxidová stěrka	3271,91
radiátor	18,40
podlaha kabin výtahů	24,14
podlaha zadního schodiště A 1.PP–5.NP	193,10
podlaha zadního schodiště B 1.PP–5.NP	145,00
podlaha hlavního schodiště C 1.PP–5.NP	171,80

Q PROJEKT
Sahařkova 28
Pražská 4
140 00
tel./fax: +420-261 216 619
e-mail: q.projekt@q.projekt.cz

GEN.PROJEKTANT : ING. JAROSLAV BOROVIČKA
VYPRACOVAL : ING. RADIM JARŠ
INVESTOR : VYSOKÁ ŠKOLA EKONOMICKÁ, nám. W. CHURCHILLA 4, PRAHA 3, 130 67
MÍSTO : nám. W. CHURCHILLA 4, PRAHA 3
AKCE : SITUAČNÍ PLÁNY - RAJSKÁ BUDOVA, ITALSKÁ BUDOVA

VERZE: a PARE:

RB - PŮDORYS 1.PP

5

č. zakázky

formát A1

datum 05/2016

účel SITUAČNÍ PLÁNY

č. výřezu


mříčko 1:150



Tabulka 1. Instalácie T.V.		
RB 101	VELKÁ POSLUCHARNA	zábiják kabare
RB 101a	VSTUP DO VEL. POS.	dvereň prím. podoba
RB 101b	VSTUP DO VEL. POS.	dvereň prím. podoba
RB 101c	SCHODISŤ	keramická dlažba
RB 102	CHODBA	keramická dlažba
RB 102a	PREDŠŤ WC-MUŽI	keramická dlažba
RB 102b	WC-M	keramická dlažba
RB 102c	WC-INVALIDE	keramická dlažba
RB 102d	WC-INVALIDE	keramická dlažba
RB 102e	PREDŠŤ WC-ZENY	keramická dlažba
RB 102f	WC-2	keramická dlažba
RB 102s	ROZVADEČ NN	keramická dlažba
RB 102t	OKUID	keramická dlažba
RB 103	UCEBNA	dvereň prím. podoba
RB 104	UCEBNA	dvereň prím. podoba
RB 105	UCEBNA	dvereň prím. podoba
RB 106	UCEBNA	dvereň prím. podoba
RB 107	UCEBNA	dvereň prím. podoba
RB 108	OBČERSTVENI	keramická dlažba
RB 109	ZÁZEMÍ ATRIA	keramická dlažba
RB 110	PRODEJNA ODORNE LIT.	keramická dlažba
RB 111	KLUB	dvereň prím. podoba
RB 112	UCEBNA	dvereň prím. podoba
RB 113	UCEBNA	dvereň prím. podoba
RB 114	UCEBNA	dvereň prím. podoba
RB 115	UCEBNA	dvereň prím. podoba
RB 116	UCEBNA	dvereň prím. podoba
RB 117	VSTUPNÍ HALA	keramická dlažba
RB 118	KOMUNIKAČNÝ PROSTOR	keramická dlažba
RB 119	ATRIUM	keramická dlažba
RB 120	VÝTIAHY	dvereň prím. podoba
RB 121	INSTALAČNÍ ŠAHTA	betónová deska
RB 122	PREDŠŤ	keramická dlažba
RB 123	SCHODISŤ	keramická dlažba
RB 124	ATRIA	keramická dlažba
RB 125	VÝTIAH EVAKUAČNÍ	keramická dlažba
RB 126	STOLNÝ VÝTIAH	—
RB 127	INSTALAČNÍ ŠAHTA	betónová deska
RB 128	INSTALAČNÍ ŠAHTA	betónová deska
RB 129	PREDŠŤ SCHODISŤ	keramická dlažba
RB 130	SCHODISŤ	keramická dlažba
RB 131	INSTALAČNÍ ŠAHTA	betónová deska
RB 132	PROSTOR POD POSLUCH.	betónová stĺpa
RB 133	—	betónová stĺpa

Celková plocha (dle materiálu)

Materialí (podlaha, okna, radiátory)	Plocha[m²]
dlažba	2285.00
dřevěná podlaha	898.22
epoxidová stěrka	63.14
okna	492.20
radiátor	32.50
skleněné schody v atriu	72.00

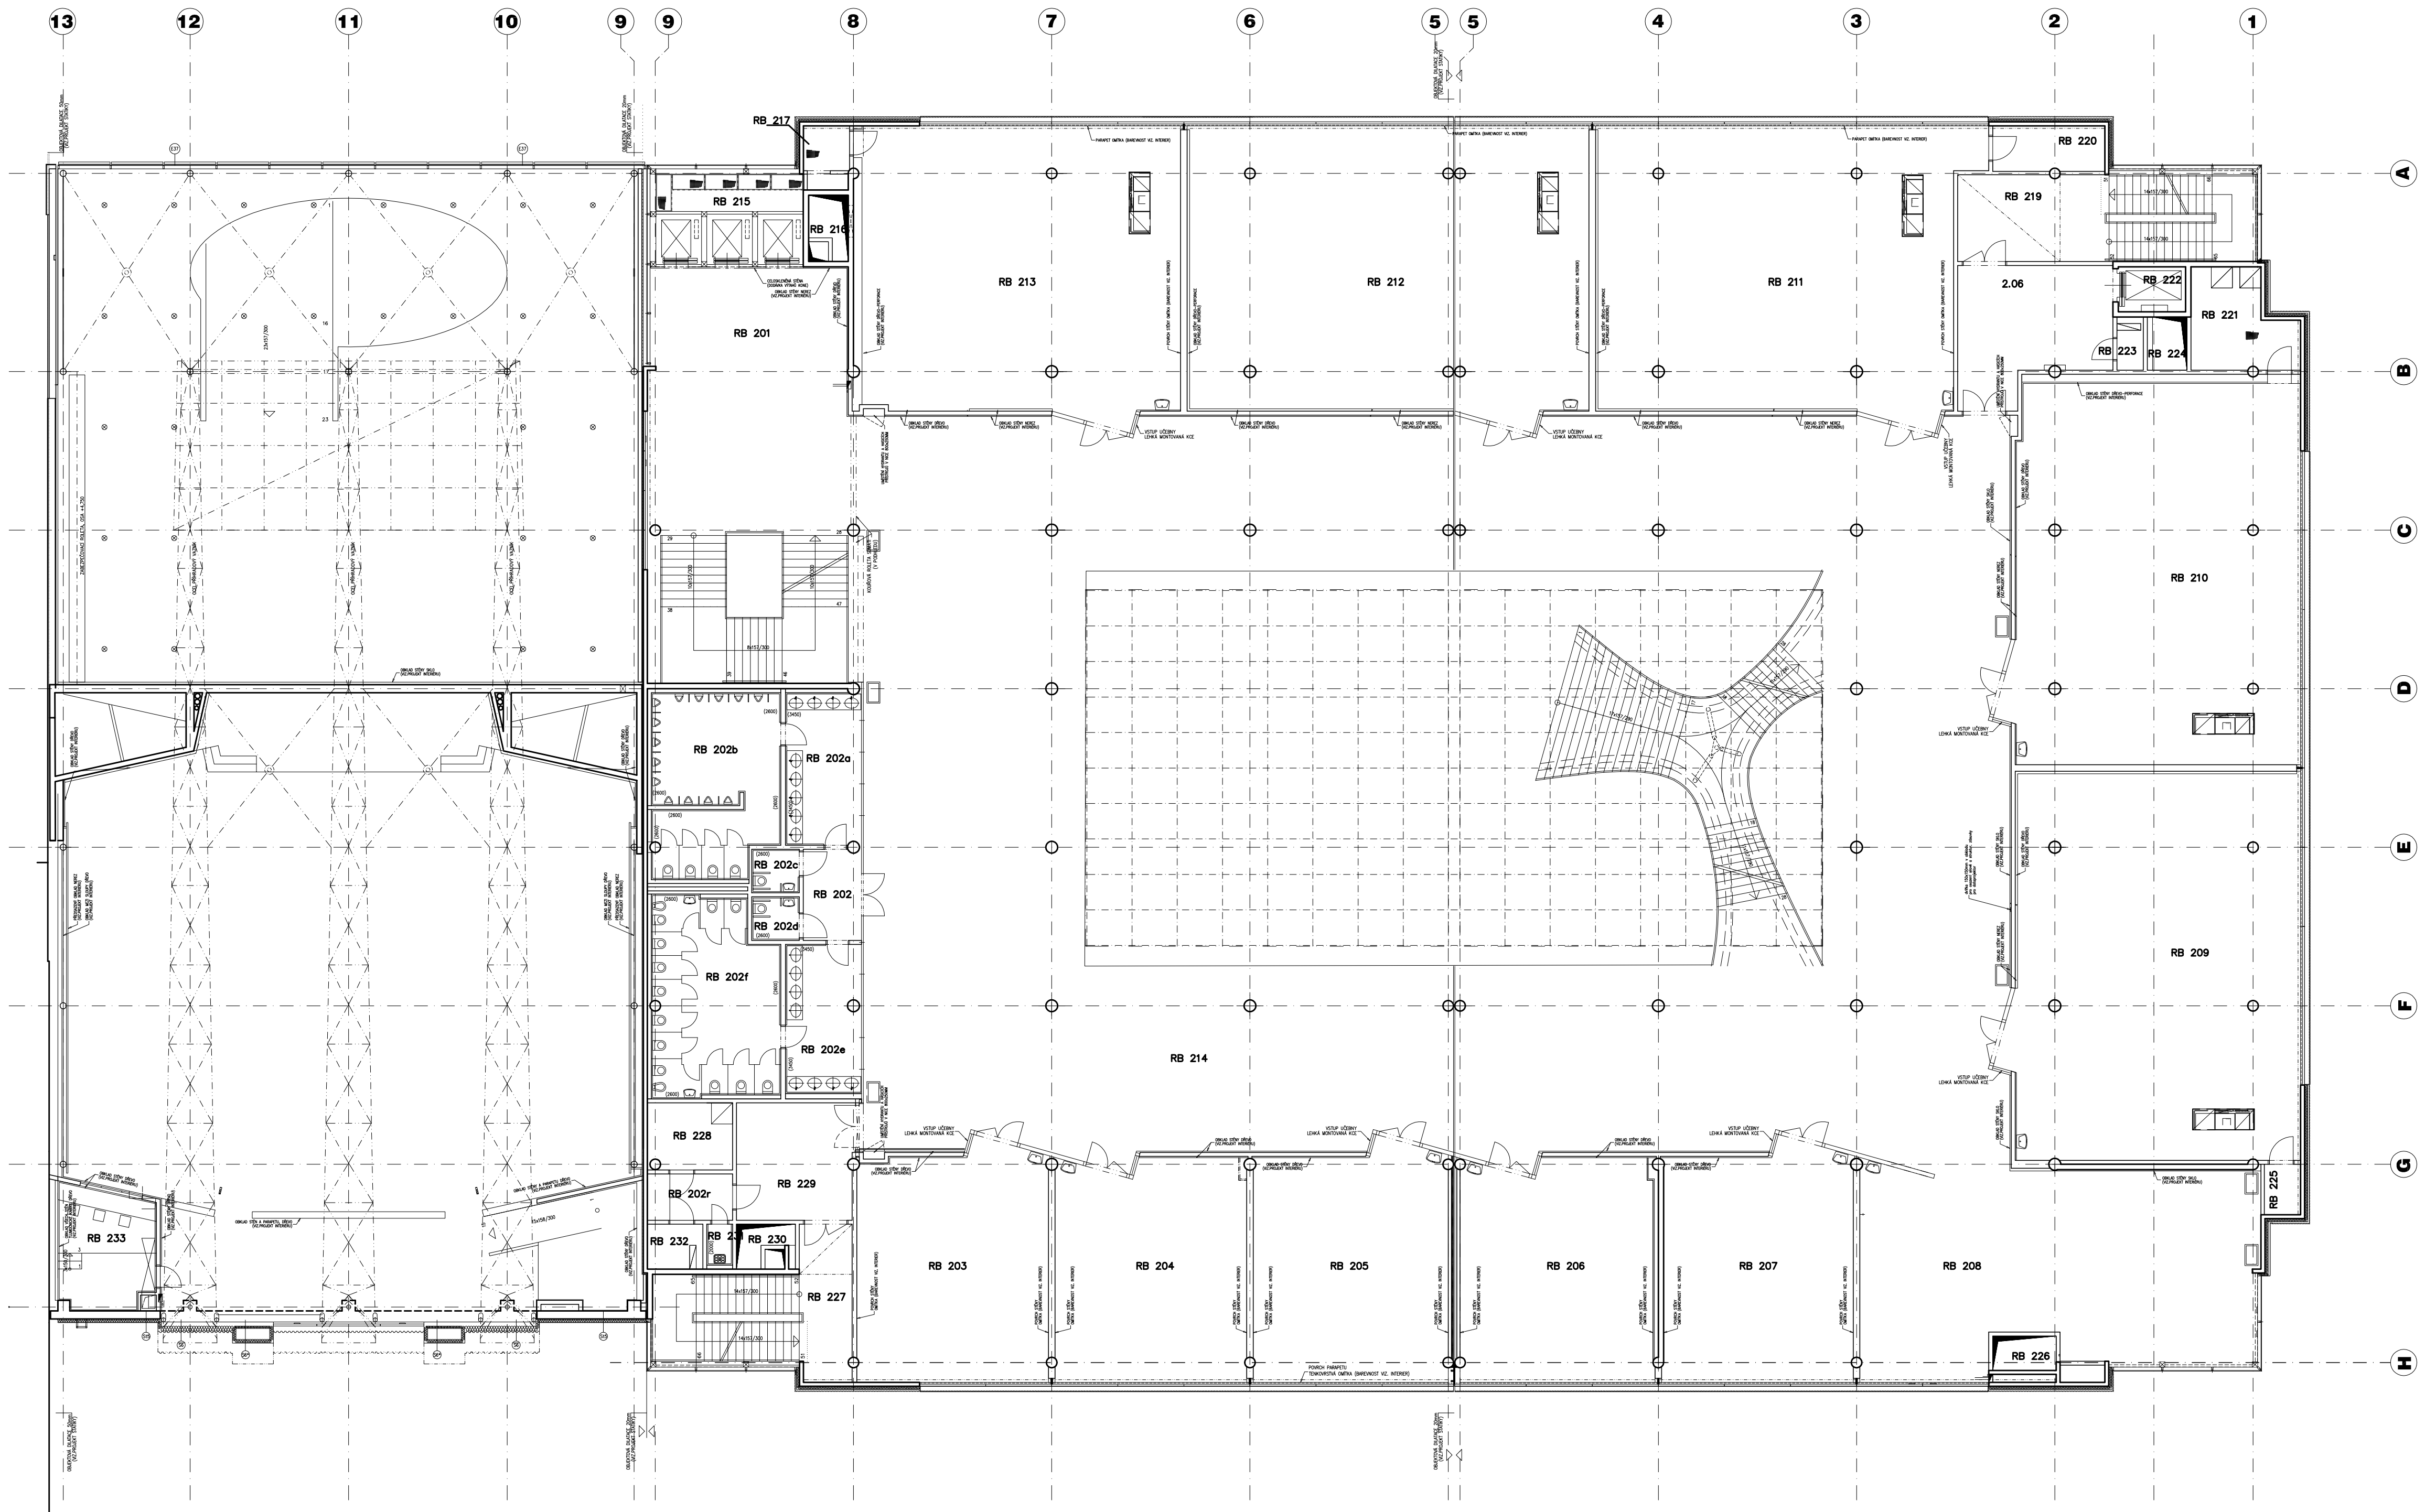


Tabulka místností 2.NP

Číslo	Účel	Podlaha
RB 201	KOMUNIKAČNÍ PROSTOR	keramická dlažba
RB 202	CHODBA	keramická dlažba
RB 202a	PŘEDSÍŇ WC-MUŽI	keramická dlažba
RB 202b	WC-M	keramická dlažba
RB 202c	WC-INVALIDE	keramická dlažba
RB 202d	WC-INVALIDE	keramická dlažba
RB 202e	PŘEDSÍŇ WC-ZENY	keramická dlažba
RB 202f	WC-Z	keramická dlažba
RB 202g	CHODBA	ker. dlažba
RB 203	UČEBNA	dřevěná prám. podlaha
RB 204	UČEBNA	dřevěná prám. podlaha
RB 205	UČEBNA	dřevěná prám. podlaha
RB 206	UČEBNA	dřevěná prám. podlaha
RB 207	UČEBNA	dřevěná prám. podlaha
RB 208	OBČERSTVENÍ	dřev. prám. podlaha
RB 209	POSLUCHÁRNA-STŘEDNÍ	dřev. prám. podlaha
RB 210	POSLUCHÁRNA-STŘEDNÍ	keramická dlažba
RB 211	POSLUCHÁRNA-STŘEDNÍ	dřev. prám. podlaha
RB 212	POSLUCHÁRNA-STŘEDNÍ	vinylová
RB 213	POSLUCHÁRNA-STŘEDNÍ	dřev. prám. podlaha
RB 214	GALERIE	keramická dlažba
RB 215	VÝTAHY	dřev. prám. podlaha
RB 216	INSTALAČNÍ ŠACHTA	—
RB 217	SKLAD	porcelanit
RB 218	PŘEDSÍŇ SCHODIŠTĚ	keramická dlažba
RB 219	SCHODIŠTĚ	keramická dlažba
RB 220	SKLAD	vinylová
RB 221	DATOVÝ ROZVADĚČ	porcelanit
RB 222	VÝTAH EVAKUAČNÍ	—
RB 223	ROZVADĚČ NN	vinylová
RB 224	INSTALAČNÍ ŠACHTA	—
RB 225	SKLAD	vinylová
RB 226	INSTALAČNÍ ŠACHTA	—
RB 227	SCHODIŠTĚ	keramická dlažba
RB 228	DATOVÝ ROZVADĚČ	vinylová
RB 229	PŘEDSÍŇ SCHODIŠTĚ	keramická dlažba
RB 230	INSTALAČNÍ ŠACHTA	—
RB 231	ÚKLID	ker. dlažba
RB 232	ROZVADĚČ NN	vinylová
RB 233	ŽÁZEMÍ VELKÉ POSLUCHÁRNY	stěbový koberec

Celková plocha (dle materiálu)

Materiál (podlaha, okna, radiátory)	Plocha[m²]
dlažba	1150.93
dřevěná podlaha	703.69
PVC – vinylová	528.12
koberce	354.68
kovová mřížka (ÚT)	11.00
okna	451.70
radiátor	15.50

	GEN.PROJEKTANT : ING. JAROSLAV BOROVIČKA		VERZE: a	PARE:
	VYPRACOVAL : ING. RADIM JARŠ			
	INVESTOR : VYSOKÁ ŠKOLA EKONOMICKÁ, nám. W. CHURCHILLA 4, PRAHA 3, 130 67			
	MÍSTO : nám. W. CHURCHILLA 4, PRAHA 3			
	AKCE : SITUAČNÍ PLÁNY - RAJSKÁ BUDOVA, ITALSKÁ BUDOVA			
Q PROJEKT Sahařkova 28 Švamberka 8 Praha 4 140 00 tel./fax: +420-261 216 619 e-mail: q.projekt@q.projekt.cz		obsah výřezu		č. výřezu
RB - PŮDORYS 2.NP				7
č. zakázky	formát A1	datum 05/2016	účel SITUAČNÍ PLÁNY	mříčko 1:150

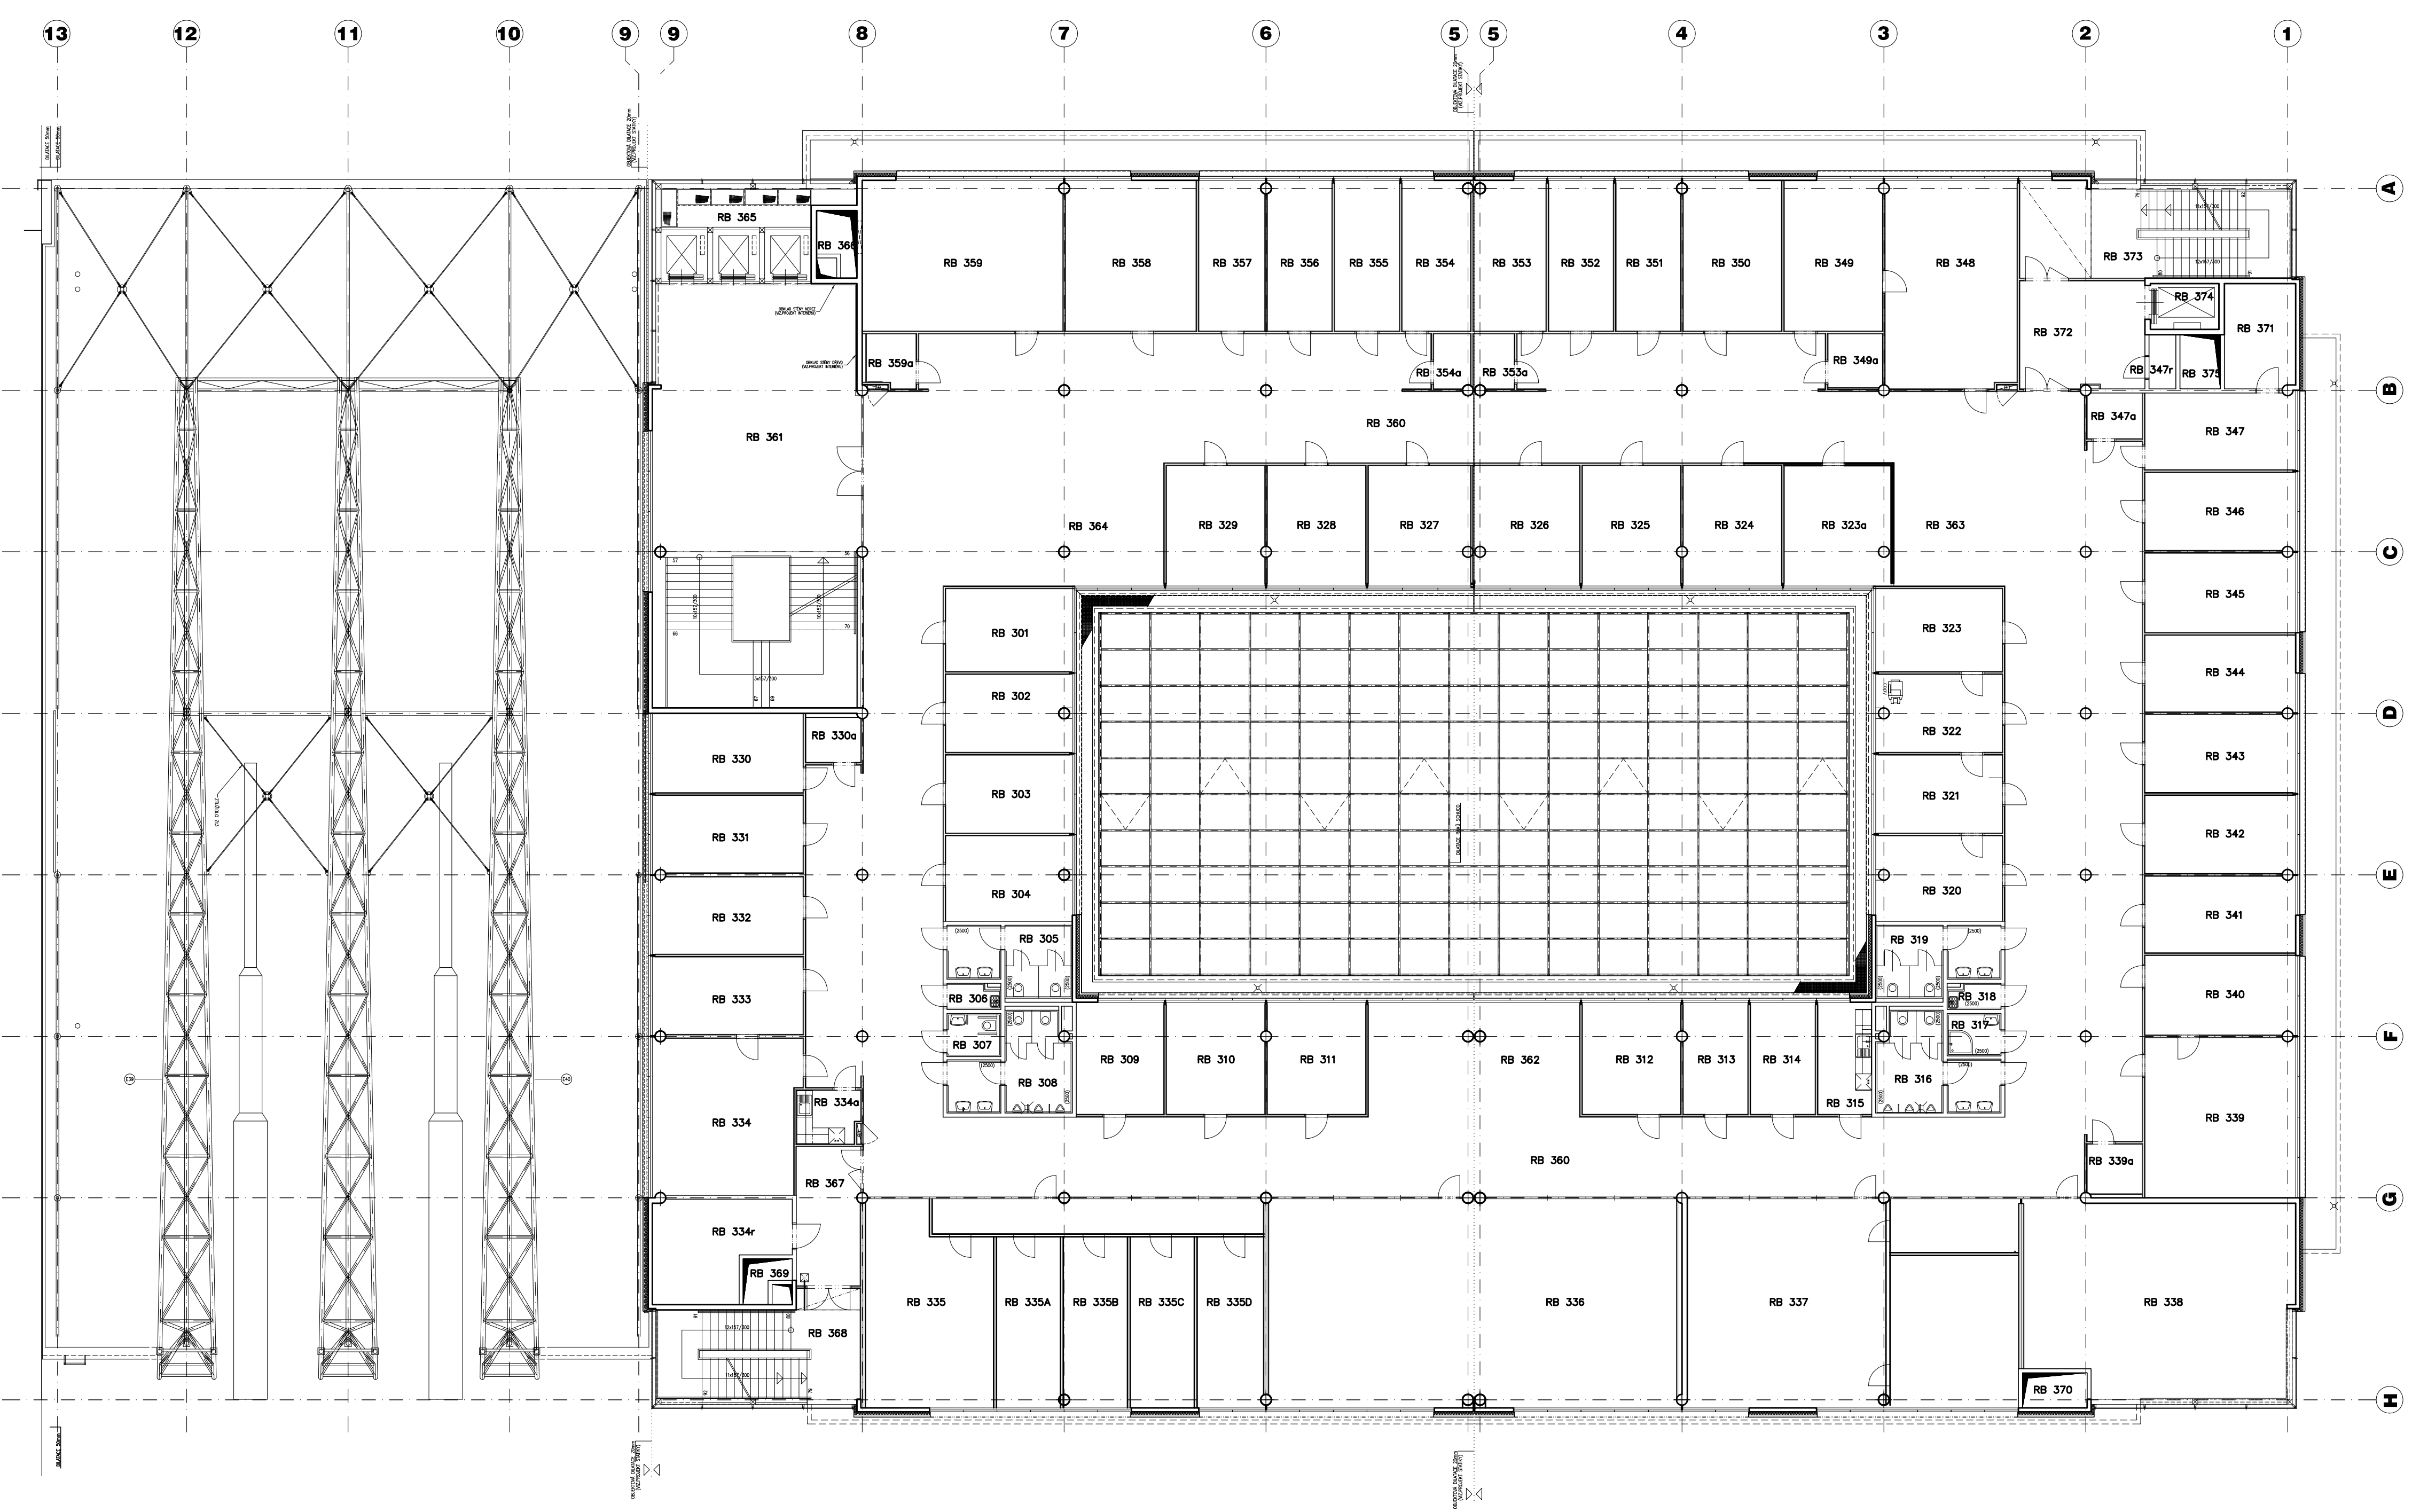

Tabulka místností 3.NP

Číslo	Jméno	Podlaho
RB 301	KANCELÁŘ – PRACOVNA	zátěžový koberec
RB 302	KANCELÁŘ – PRACOVNA	zátěžový koberec
RB 303	KANCELÁŘ – PRACOVNA	zátěžový koberec
RB 304	KANCELÁŘ – PRACOVNA	zátěžový koberec
RB 305	PŘEDSÍN WC–Z	keramická dlažba
RB 306	WC–M	WC–M
RB 307	WC–INV	keramická dlažba
RB 308	PŘEDSÍN WC–M	keramická dlažba
RB 309	KANCELÁŘ – PRACOVNA	zátěžový koberec
RB 310	KANCELÁŘ – PRACOVNA	zátěžový koberec
RB 311	KANCELÁŘ – PRACOVNA	zátěžový koberec
RB 312	KANCELÁŘ – PRACOVNA	zátěžový koberec
RB 313	KANCELÁŘ – PRACOVNA	zátěžový koberec
RB 314	KANCELÁŘ – PRACOVNA	zátěžový koberec
RB 315	ČAJOVÁ KUCHYŇKA	vinyl
RB 316	PŘEDSÍN WC–M	keramická dlažba
RB 317	WC–M	WC–M
RB 318	WC–M	keramická dlažba
RB 319	PŘEDSÍN WC–Z	keramická dlažba
RB 320	KANCELÁŘ – VED. KATEDRY	zátěžový koberec
RB 321	KANCELÁŘ – SEKRETARIÁT	vinyl
RB 322	JEDNACÍ MÍSTNOST	zátěžový koberec
RB 323	KANCELÁŘ – VED. KATEDRY	zátěžový koberec
RB 323a	KANCELÁŘ – PRACOVNA	zátěžový koberec
RB 324	KANCELÁŘ – PRACOVNA	zátěžový koberec
RB 325	KANCELÁŘ – PRACOVNA	zátěžový koberec
RB 326	KANCELÁŘ – PRACOVNA	zátěžový koberec
RB 327	KANCELÁŘ – PRACOVNA	zátěžový koberec
RB 328	KANCELÁŘ – PRACOVNA	zátěžový koberec
RB 329	ZASEDACÍ MÍSTNOST	zátěžový koberec
RB 330	KANCELÁŘ – PRACOVNA	zátěžový koberec
RB 330a	COPY	vinyl
RB 331	KANCELÁŘ – PRACOVNA	zátěžový koberec
RB 332	KANCELÁŘ – PRACOVNA	zátěžový koberec
RB 333	SEKRETARIÁT	vinyl
RB 334	VEDOUcí KATEDRY	zátěžový koberec
RB 334a	ČAJOVÁ KUCHYŇKA	vinyl
RB 334r	TECH. ŽÁZEMI	vinyl
RB 335	KANCELÁŘ	zátěžový koberec
RB 335A	KANCELÁŘ	zátěžový koberec
RB 335B	KANCELÁŘ	zátěžový koberec
RB 335C	KANCELÁŘ	zátěžový koberec
RB 335D	KANCELÁŘ	zátěžový koberec
RB 336	SEMINÁRNÍ MÍSTNOST	zátěžový koberec
RB 337	SEMINÁRNÍ MÍSTNOST	zátěžový koberec
RB 338	SEMINÁRNÍ MÍSTNOST	zátěžový koberec
RB 339	VEDOUcí KATEDRY	zátěžový koberec
RB 339a	ČAJOVÁ KUCHYŇKA	vinyl
RB 340	KANCELÁŘ – SEKRETARIÁT	zátěžový koberec
RB 341	KANCELÁŘ – PRACOVNA	zátěžový koberec
RB 342	KANCELÁŘ – PRACOVNA	zátěžový koberec
RB 343	KANCELÁŘ – PRACOVNA	zátěžový koberec
RB 344	KANCELÁŘ – PRACOVNA	zátěžový koberec
RB 345	KANCELÁŘ – PRACOVNA	zátěžový koberec
RB 346	KANCELÁŘ – PRACOVNA	zátěžový koberec
RB 347	KANCELÁŘ – STUD. REFER.	zátěžový koberec
RB 347a	COPY	vinyl
RB 347r	ROZVADĚČ NN	vinyl
RB 348	VEDOUcí KATEDRY	zátěžový koberec
RB 349	KANCELÁŘ – SEKRETARIÁT	vinyl
RB 349a	ČAJOVÁ KUCHYŇKA	vinyl
RB 350	KANCELÁŘ – PRACOVNA	zátěžový koberec
RB 351	KANCELÁŘ – PRACOVNA	zátěžový koberec
RB 352	KANCELÁŘ – PRACOVNA	zátěžový koberec
RB 353	KANCELÁŘ – PRACOVNA	zátěžový koberec
RB 353a	COPY	vinyl
RB 354	KANCELÁŘ – PRACOVNA	zátěžový koberec
RB 354a	COPY	vinyl
RB 355	KANCELÁŘ – PRACOVNA	zátěžový koberec
RB 356	KANCELÁŘ – PRACOVNA	zátěžový koberec
RB 357	KANCELÁŘ – PRACOVNA	zátěžový koberec
RB 358	ZKOUSKOVÁ MÍSTNOST	zátěžový koberec
RB 359	ZASEDACÍ MÍSTNOST	zátěžový koberec
RB 359a	ČAJOVÁ KUCHYŇKA	vinyl
RB 360	CHODBA	vinyl
RB 361	KOMUNIKAČNÍ PROSTOR	keramická dlažba
RB 362	KONZULTAČNÍ KOUT	vinyl
RB 363	KONZULTAČNÍ KOUT	vinyl
RB 364	KONZULTAČNÍ KOUT	vinyl
RB 365	VÝTAHY	—
RB 366	INSTALAČNÍ ŠACHTA	—
RB 367	PŘEDSÍN	keramická dlažba
RB 368	SCHODIŠTĚ	keramická dlažba
RB 369	INSTALAČNÍ ŠACHTA	—
RB 370	INSTALAČNÍ ŠACHTA	—
RB 371	ARCHIV	keramická dlažba
RB 372	PŘEDSÍN SCHODIŠTĚ	keramická dlažba
RB 373	SCHODIŠTĚ	—
RB 374	VÝTAH EVAKUAČNÍ	—
RB 375	INSTALAČNÍ ŠACHTA	—

Celková plocha (dle materiálu)

Materiál (podlaha, okna, radiátory)	Plocha[m²]
dlažba	270.75
PVC – vinýlová	782.42
koberce	1101.29
okna	616.00
radiátor	84.50

Q PROJEKT
Sádkova 28
Praha 4
tel./fax: +420-261 216 619
e-mail: q.projekt@q-projekt.cz

GEN.PROJEKTANT : ING. JAROSLAV BOROVÍČKA
VYPRACOVAL : ING. RADIM JARŠ
INVESTOR : VYSOKÁ ŠKOLA EKONOMICKÁ, nám. W. CHURCHILLA 4, PRAHA 3, 130 67
MÍSTO : nám. W. CHURCHILLA 4, PRAHA 3
AKCE : SITUACNÍ PLÁNY - RAJSKÁ BUDOVA, ITALSKÁ BUDOVA

VERZE: α PARE:

RB - PŮDORYS 3.NP

č. zakázky
formát A1
datum 05/2016
účel SITUACNÍ PLÁNY
měřítko 1:150

č. výřezu
8



Tabulka místností 4.NP

Číslo	Název	Podlaha
RB 401	KANCELÁŘ - PRACOVNA	ztlátový koberec
RB 402	KANCELÁŘ - PRACOVNA	ztlátový koberec
RB 403	KANCELÁŘ - PRACOVNA	ztlátový koberec
RB 404	KANCELÁŘ - PRACOVNA	ztlátový koberec
RB 405	PŘEDSÍN WC-M	keramická dlažba
RB 406	WC-M	keramická dlažba
RB 407	WC-INV	keramická dlažba
RB 408	PŘEDSÍN WC-Z	keramická dlažba
RB 409	KANCELÁŘ - PRACOVNA	vinyl
RB 410	KANCELÁŘ - PRACOVNA	vinyl
RB 411	KANCELÁŘ - PRACOVNA	vinyl
RB 412	KANCELÁŘ - PRACOVNA	vinyl
RB 413	KANCELÁŘ - PRACOVNA	ztlátový koberec
RB 414	KANCELÁŘ - PRACOVNA	ztlátový koberec
RB 415	ČAJOVÁ KUCHYŇKA	vinyl
RB 416	PŘEDSÍN WC-M	keramická dlažba
RB 417	WC-M	keramická dlažba
RB 418	SPRCHA	keramická dlažba
RB 419	PŘEDSÍN WC-Z	keramická dlažba
RB 420	KANCELÁŘ - PRACOVNA	ztlátový koberec
RB 421	KANCELÁŘ - PRACOVNA	ztlátový koberec
RB 422	KANCELÁŘ - PRACOVNA	ztlátový koberec
RB 423	KANCELÁŘ - PRACOVNA	ztlátový koberec
RB 423a	KANCELÁŘ - PRACOVNA	ztlátový koberec
RB 424	KANCELÁŘ - PRACOVNA	ztlátový koberec
RB 425	KANCELÁŘ - PRACOVNA	ztlátový koberec
RB 426	KANCELÁŘ - PRACOVNA	ztlátový koberec
RB 427	KANCELÁŘ - PRACOVNA	ztlátový koberec
RB 428	KANCELÁŘ - PRACOVNA	ztlátový koberec
RB 429	KANCELÁŘ - PRACOVNA	ztlátový koberec
RB 430	KANCELÁŘ - PRACOVNA	ztlátový koberec
RB 430a	COPY	vinyl
RB 431	KANCELÁŘ - PRACOVNA	ztlátový koberec
RB 432	KANCELÁŘ - PRACOVNA	ztlátový koberec
RB 433	SEKRETARIÁT	vinyl
RB 434	VEDOUcí KATEDRY	ztlátový koberec
RB 434a	ČAJOVÁ KUCHYŇKA	vinyl
RB 434n	TECH. ŽÁZEMI	vinyl
RB 435	UCEBNA	ztlátový koberec
RB 435a	UCEBNA	ztlátový koberec
RB 436	UCEBNA	ztlátový koberec
RB 436a	UCEBNA	ztlátový koberec
RB 437	UCEBNA	ztlátový koberec
RB 438	ZASEDACÍ MÍSTNOST	ztlátový koberec
RB 439	DEKAN	ztlátový koberec
RB 439a	ČAJOVÁ KUCHYŇKA	vinyl
RB 440	KANCELÁŘ - SEKRETARIÁT	ztlátový koberec
RB 441	KANCELÁŘ - PRACOVNA	ztlátový koberec
RB 442	KANCELÁŘ - PRACOVNA	ztlátový koberec
RB 443	KANCELÁŘ - PRACOVNA	vinyl
RB 443a	COPY	ztlátový koberec
RB 444	KANCELÁŘ - PRACOVNA	ztlátový koberec
RB 445	KANCELÁŘ - PRACOVNA	vinyl
RB 446	KANCELÁŘ - PRACOVNA	vinyl
RB 447	KANCELÁŘ - STUD. REFER.	ztlátový koberec
RB 447n	COPY	vinyl
RB 447r	ROZVADEČ NN	vinyl
RB 448	VEDOUcí KATEDRY	ztlátový koberec
RB 449	KANCELÁŘ - SEKRETARIÁT	vinyl
RB 449a	ČAJOVÁ KUCHYŇKA	vinyl
RB 450	KANCELÁŘ - ČÁST. ÚVAZKY	ztlátový koberec
RB 451	KANCELÁŘ - PRACOVNA	ztlátový koberec
RB 452	ZASEDACÍ MÍSTNOST	ztlátový koberec
RB 453	KANCELÁŘ - PRACOVNA	ztlátový koberec
RB 453a	COPY	vinyl
RB 454	KANCELÁŘ - PRACOVNA	ztlátový koberec
RB 454a	COPY	vinyl
RB 455	KANCELÁŘ - PRACOVNA	ztlátový koberec
RB 456	KANCELÁŘ - PRACOVNA	ztlátový koberec
RB 457	KANCELÁŘ - PRACOVNA	ztlátový koberec
RB 458	KANCELÁŘ - PRACOVNA	ztlátový koberec
RB 459	ZASEDACÍ MÍSTNOST	ztlátový koberec
RB 459a	ČAJOVÁ KUCHYŇKA	vinyl
RB 460	CHODBA	vinyl
RB 461	KOMUNIKAČNÍ PROSTOR	keramická dlažba
RB 462	KONZULTAČNÍ KOUT	vinyl
RB 463	KONZULTAČNÍ KOUT	vinyl
RB 464	KONZULTAČNÍ KOUT	vinyl
RB 465	VÝTAHY	—
RB 466	INSTALAČNÍ ŠACHTA	—
RB 467	PŘEDSÍN	keramická dlažba
RB 468	SCHODIŠTĚ	keramická dlažba
RB 469	INSTALAČNÍ ŠACHTA	—
RB 470	INSTALAČNÍ ŠACHTA	—
RB 471	ARCHIV	vinyl
RB 472	PŘEDSÍN SCHODIŠTĚ	keramická dlažba
RB 473	SCHODIŠTĚ	keramická dlažba
RB 474	VÝTAH EVAKUAČNÍ	—
RB 475	INSTALAČNÍ ŠACHTA	—

Celková plocha (dle materiálu)

Materiál (podlaha, okna, radiátory)	Plocha (m²)
dlažba	270.75
PVC - vinyl	782.46
koberce	1101.29
okna	616.00
radiátor	84.00

Q PROJEKT
Sádkova 28
Praha 4
tel./fax: +420 261 216 619
e-mail: q.projekt@q.projekt.cz

GEN.PROJEKTANT : ING. JAROSLAV BOROVIČKA
VYPRACOVAL : ING. RADIM JARŠ
INVESTOR : VYSOKÁ ŠKOLA EKONOMICKÁ, nám. W. CHURCHILLA 4, PRAHA 3, 130 67
MÍSTO : nám. W. CHURCHILLA 4, PRAHA 3
AKCE : SITUACNÍ PLÁNY - RAJSKÁ BUDOVA, ITALSKÁ BUDOVA


VERZE: a PARE:

RB - PŮDORYS 4.NP

č. zakázky formát A1 datum 05/2016 účel SITUACNÍ PLÁNY měřítko 1:150

č. výřezu

9

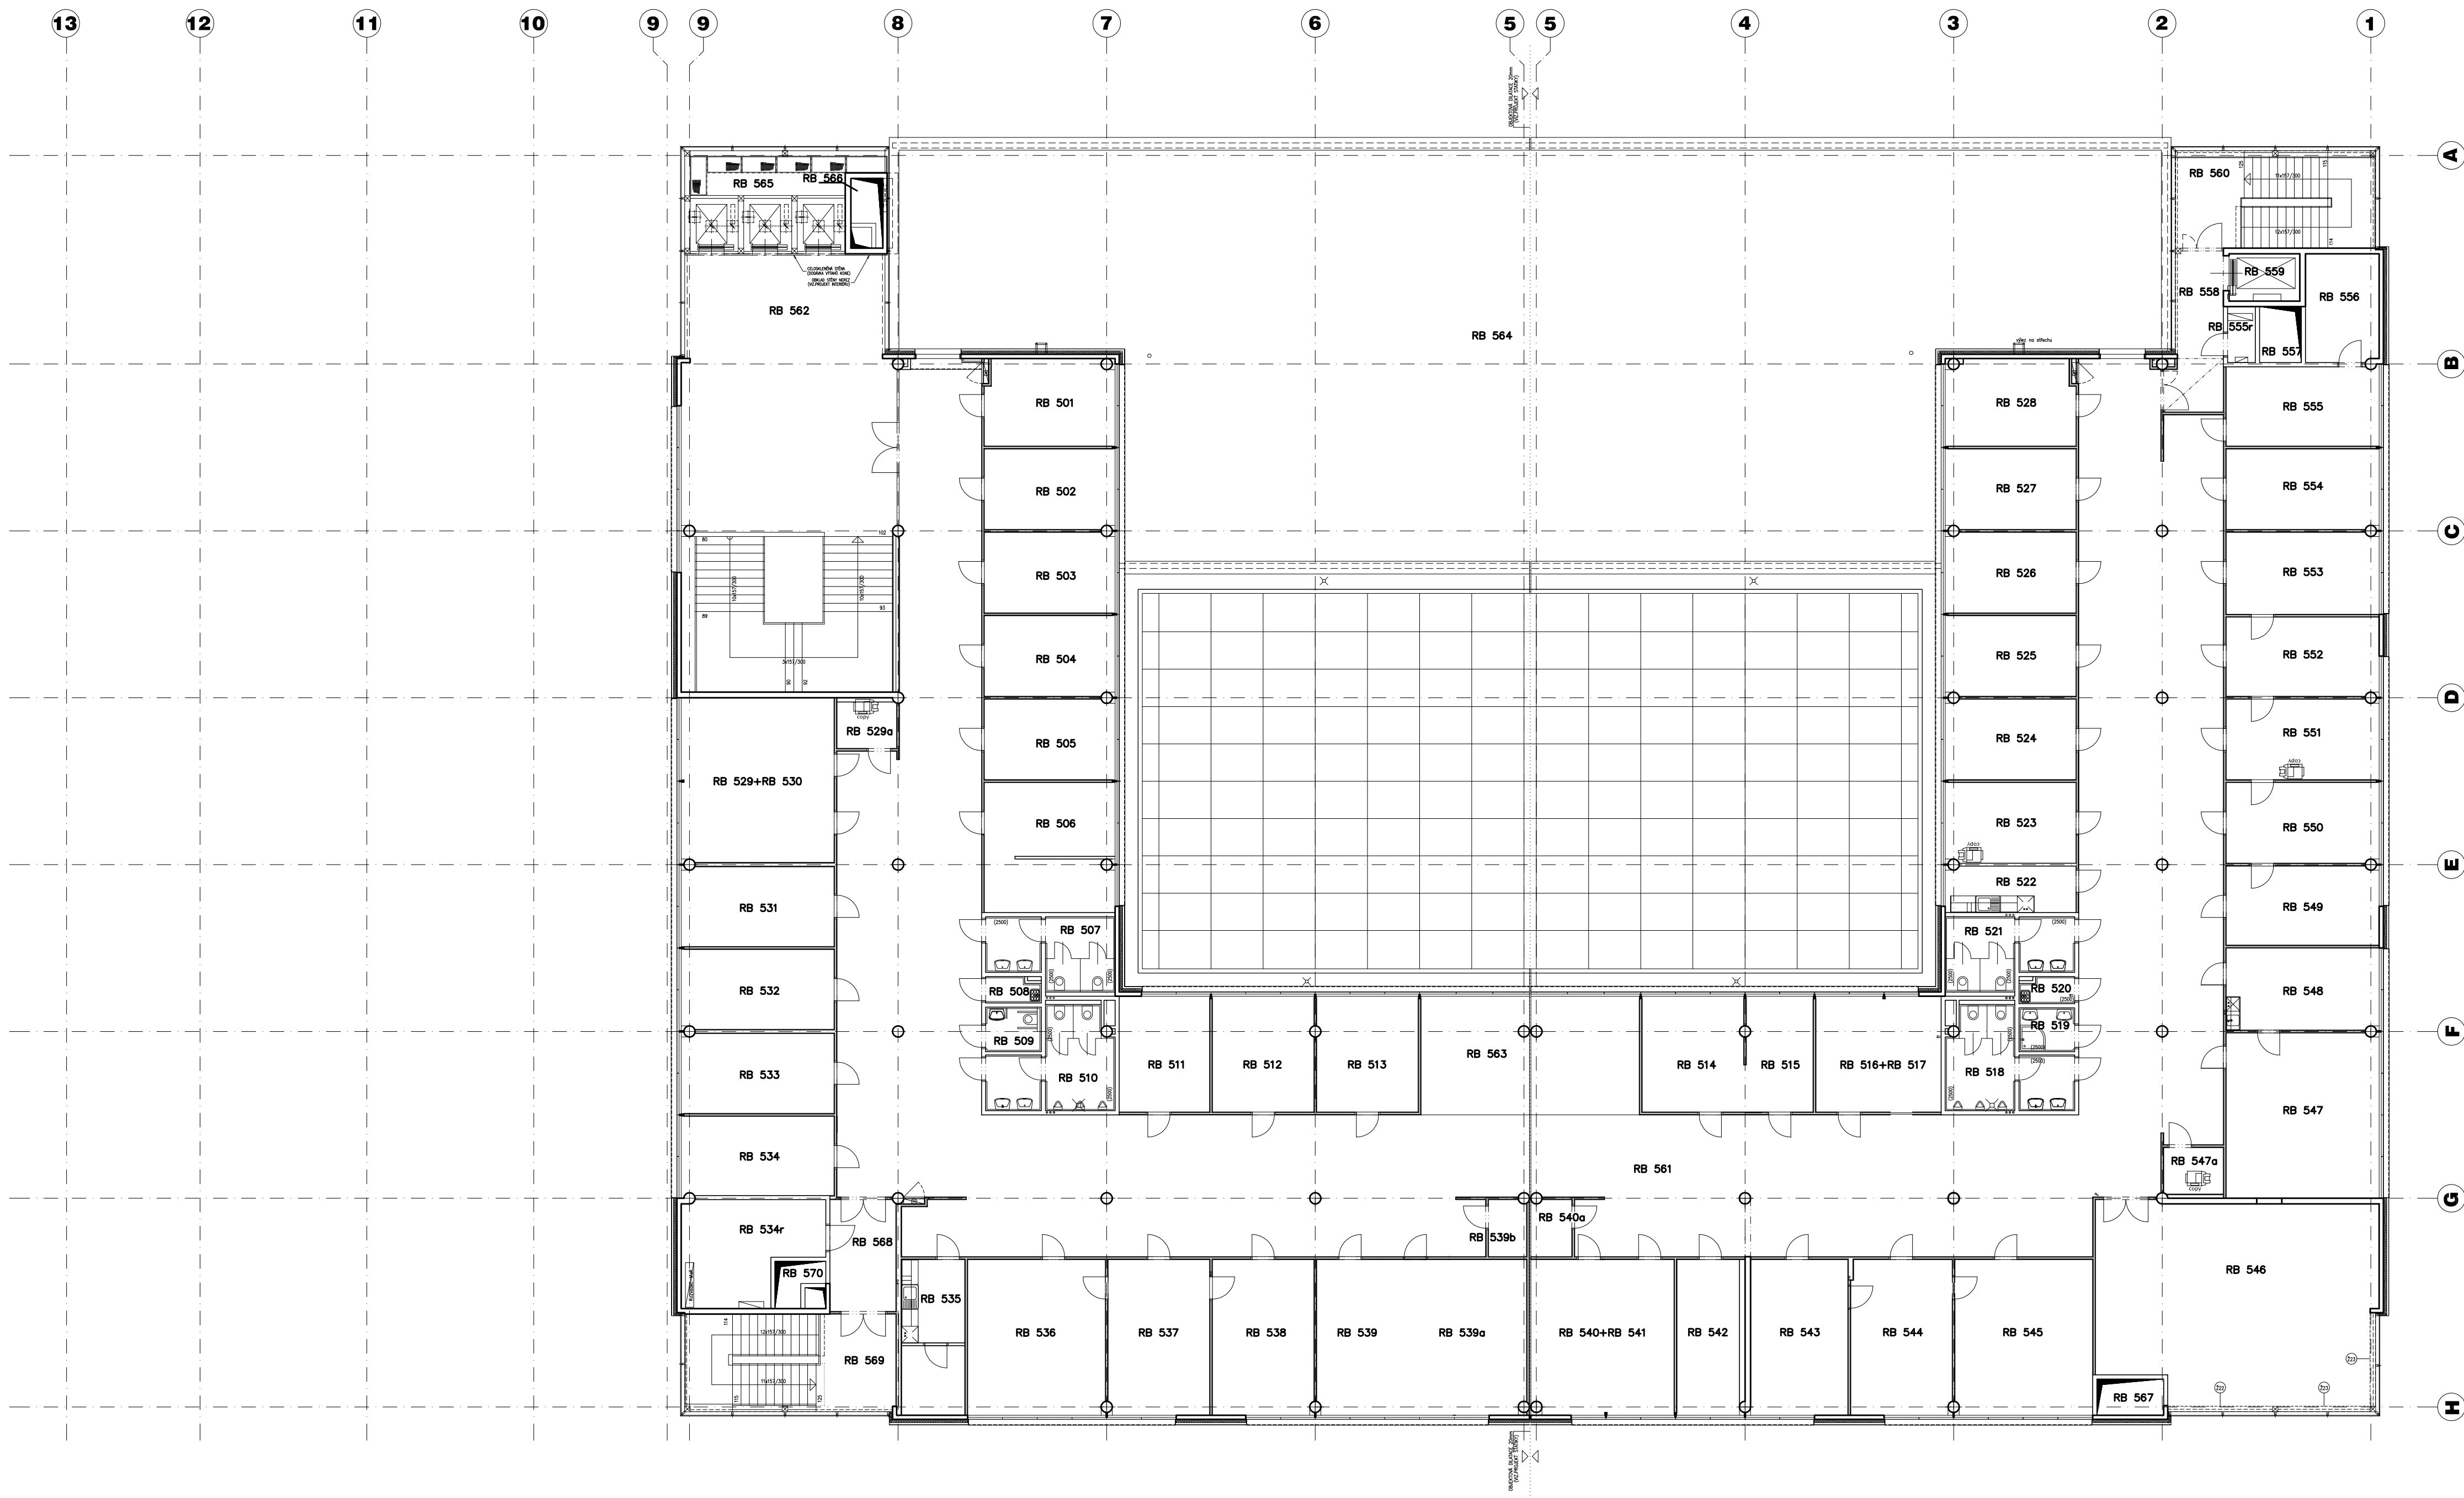

Tabulka místností 5.NP

Číslo	Jméno	Podlaha
RB 501	KANCELÁŘ-PRACOVNA	zátěžový koberec
RB 502	KANCELÁŘ-PRACOVNA	zátěžový koberec
RB 503	KANCELÁŘ-PRACOVNA	zátěžový koberec
RB 504	KANCELÁŘ-PRACOVNA	zátěžový koberec
RB 505	KANCELÁŘ-PRACOVNA	zátěžový koberec
RB 506	KANCELÁŘ-PRACOVNA	zátěžový koberec
RB 507	PŘEDSÍN WC-Z	keramická dlažba
RB 508	WC-Z	keramická dlažba
RB 509	WC-M	keramická dlažba
RB 510	PŘEDSÍN WC-M	keramická dlažba
RB 511	KANCELÁŘ-PRACOVNA	zátěžový koberec
RB 512	KANCELÁŘ-PRACOVNA	zátěžový koberec
RB 513	KANCELÁŘ-PRACOVNA	zátěžový koberec
RB 514	KANCELÁŘ-PRACOVNA	zátěžový koberec
RB 515	KANCELÁŘ-PRACOVNA	zátěžový koberec
RB 516	KANCELÁŘ-PRACOVNA	zátěžový koberec
RB 517	PŘEDSÍN WC-M	keramická dlažba
RB 518	WC-M	keramická dlažba
RB 519	SPRCHA	keramická dlažba
RB 520	ÚKLID	keramická dlažba
RB 521	PŘEDSÍN WC-Z	keramická dlažba
RB 522	KUCHYŇKA	vinylová
RB 523	KANCELÁŘ-PRACOVNA	zátěžový koberec
RB 524	KANCELÁŘ-PRACOVNA	zátěžový koberec
RB 525	KANCELÁŘ-PRACOVNA	zátěžový koberec
RB 526	KANCELÁŘ-PRACOVNA	zátěžový koberec
RB 527	KANCELÁŘ-PRACOVNA	zátěžový koberec
RB 528	KANCELÁŘ-PRACOVNA	zátěžový koberec
RB 529	KANCELÁŘ-PRACOVNA	zátěžový koberec
RB 530	COPY	vinylová
RB 531	KANCELÁŘ-PRACOVNA	zátěžový koberec
RB 532	KANCELÁŘ-PRACOVNA	zátěžový koberec
RB 533	KANCELÁŘ-PRACOVNA	zátěžový koberec
RB 534	KANCELÁŘ-PRACOVNA	zátěžový koberec
RB 535	TECH. ZÁZEMÍ	vinylová
RB 536	KUCHYŇKA	vinylová
RB 537	KANCELÁŘ-PRACOVNA	zátěžový koberec
RB 538	KANCELÁŘ-PRACOVNA	zátěžový koberec
RB 539	KANCELÁŘ-PRACOVNA	zátěžový koberec
RB 539a	ZASEDACÍ MÍSTNOST	vinylová
RB 540	COPY	vinylová
RB 541	SKOLICI MÍSTNOST	zátěžový koberec
RB 542	COPY	vinylová
RB 543	KANCELÁŘ-PRACOVNA	zátěžový koberec
RB 544	KANCELÁŘ-PRACOVNA	zátěžový koberec
RB 545	KANCELÁŘ-PRACOVNA	zátěžový koberec
RB 546	UČEBNA-BLOK, VÝUKA	zátěžový koberec
RB 547	VEDOUcí ÚSTAVU	zátěžový koberec
RB 547a	COPY	vinylová
RB 548	SEKRETARIÁT	zátěžový koberec
RB 549	KANCELÁŘ-PRACOVNA	zátěžový koberec
RB 550	KANCELÁŘ-PRACOVNA	zátěžový koberec
RB 551	KANCELÁŘ-PRACOVNA	zátěžový koberec
RB 552	KANCELÁŘ-PRACOVNA	zátěžový koberec
RB 553	KANCELÁŘ-PRACOVNA	zátěžový koberec
RB 554	KANCELÁŘ-PRACOVNA	zátěžový koberec
RB 555	KANCELÁŘ-PRACOVNA	zátěžový koberec
RB 555a	ROZVADEČ NN	ker. dlažba
RB 556	SKLAD (ARCHIV)	vinylová
RB 557	INSTALAČNÍ ŠACHTA	—
RB 558	PŘEDSÍN SCHODIŠTĚ	keramická dlažba
RB 559	VÝTAH EVAKUAČNÍ	—
RB 560	SCHODIŠTĚ	keramická dlažba
RB 561	CHODBA	vinylová
RB 562	KOMUNIKAČNÍ PROSTOR	keramická dlažba
RB 563	KONZULTAČNÍ KOUT	vinylová
RB 564	POCHOZÍ TERASA	vegetační střešní
RB 565	VÝTAHY	—
RB 566	INSTALAČNÍ ŠACHTA	—
RB 567	INSTALAČNÍ ŠACHTA	—
RB 568	PŘEDSÍN SCHODIŠTĚ	keramická dlažba
RB 569	SCHODIŠTĚ	keramická dlažba
RB 570	INSTALAČNÍ ŠACHTA	—

Celková plocha (dle materiálu)

Materiál (podlaha, okna, radiátory)	Plocha[m ²]
dlažba	210.88
PVC — vinylová	574.20
koberce	780.30
okna	555.40
radiátor	31.50

Q PROJEKT

Sahařkova 8b Švamberk B

Praha 4

140 00

tel./fax: +420-261 216 619

e-mail: q.projekt@q.projekt.cz

GEN.PROJEKTANT : ING. JAROSLAV BOROVÍČKA

VYPRACOVAL : ING. RADIM JARŠ

INVESTOR : VYSOKÁ ŠKOLA EKONOMICKÁ, nám. W. CHURCHILLA 4, PRAHA 3, 130 67

MÍSTO : nám. W. CHURCHILLA 4, PRAHA 3

AKCE : SITUACNÍ PLÁNY - RAJSKÁ BUDOVA, ITALSKÁ BUDOVA

č. zakázky

formát A1

datum 05/2016

účel SITUACNÍ PLÁNY

č. výřezu 10

mříčko 1:150

VERZE: 0

PARE: