


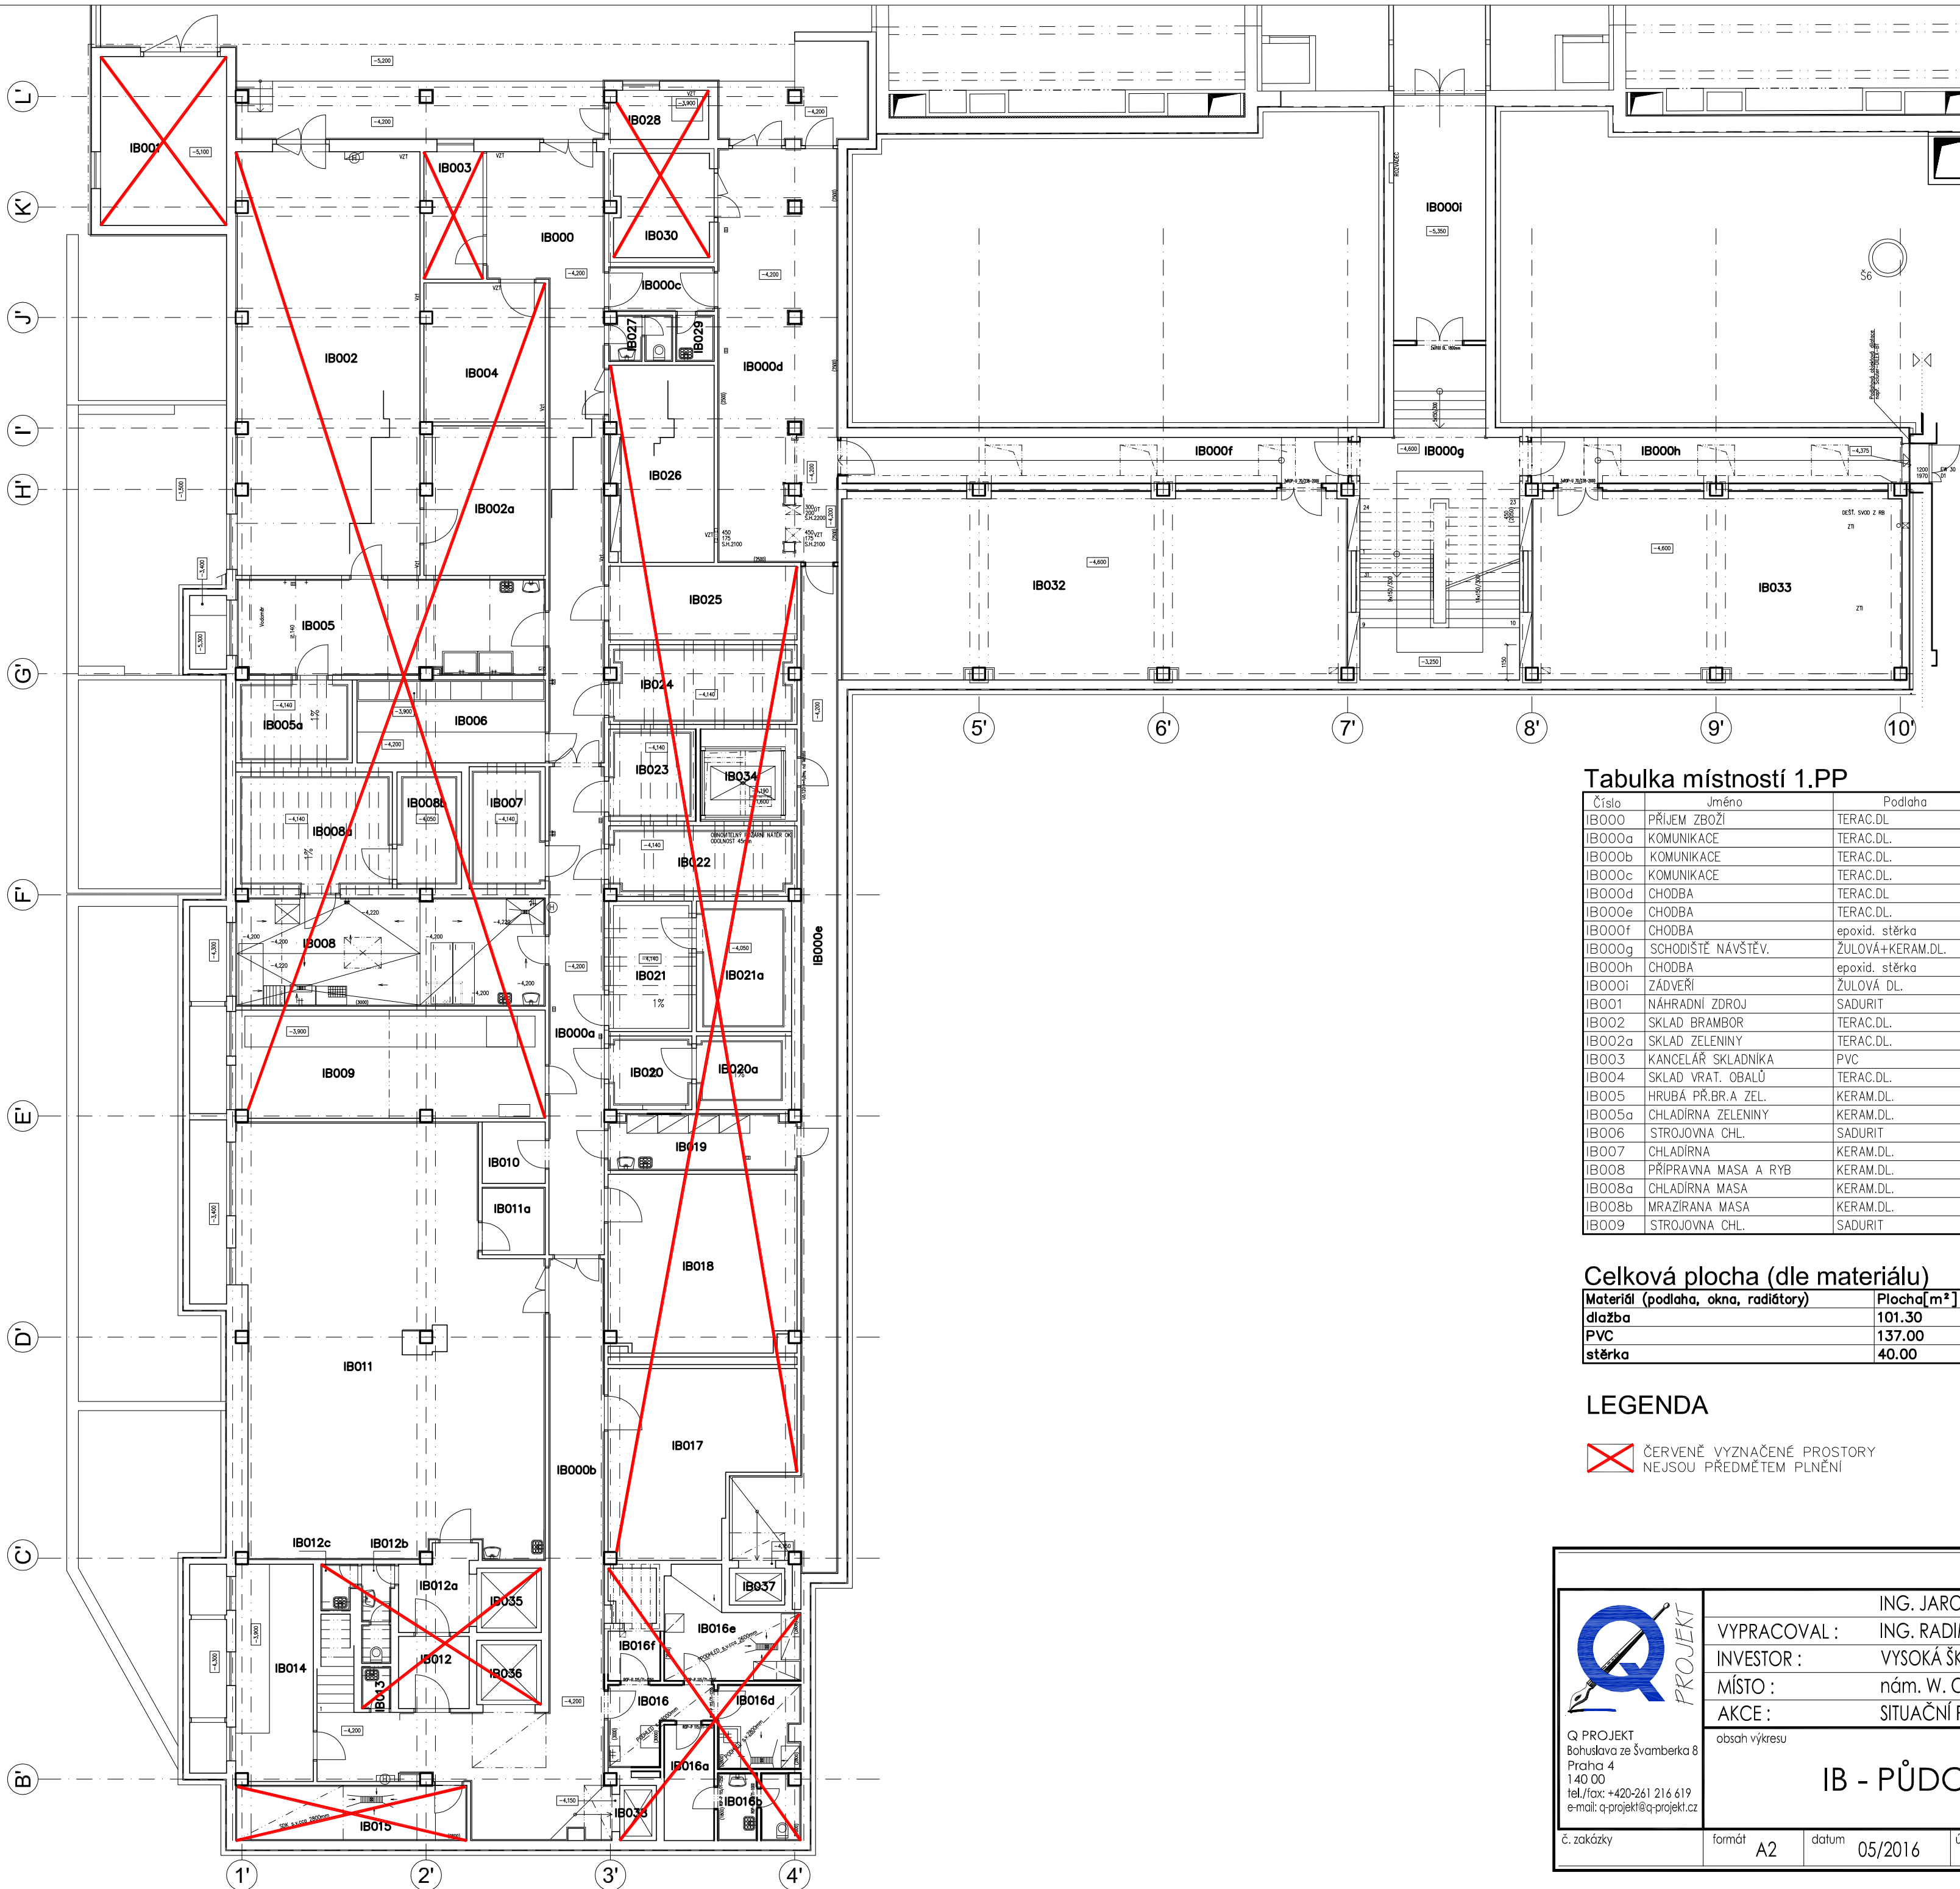

Tabulka místností 1.PP

Číslo	Jméno	Podlaha
IB000	PŘÍJEM ZBOŽÍ	TERAC.DL.
IB000a	KOMUNIKACE	TERAC.DL.
IB000b	KOMUNIKACE	TERAC.DL.
IB000c	KOMUNIKACE	TERAC.DL.
IB000d	CHODBA	TERAC.DL.
IB000e	CHODBA	TERAC.DL.
IB000f	CHODBA	epoxid. stěrka
IB000g	SCHODIŠTĚ NÁVŠTĚV.	ŽULOVÁ+KERAM.DL.
IB000h	CHODBA	epoxid. stěrka
IB000i	ZÁDVEŘÍ	ŽULOVÁ DL.
IB001	NAHRADNÍ ZDROJ	SADURIT
IB002	SKLAD BRAMBOR	TERAC.DL.
IB002a	SKLAD ZELENINY	TERAC.DL.
IB003	KANCELÁŘ SKLADNIKA	PVC
IB004	SKLAD VRAT. OBALŮ	TERAC.DL.
IB005	HRUBÁ PŘ.BR.A ZEL.	KERAM.DL.
IB005a	CHLADÍRNA ZELENINY	KERAM.DL.
IB006	STROJOVNA CHL.	SADURIT
IB007	CHLADÍRNA	KERAM.DL.
IB008	PŘÍPRAVNA MASA A RYB	KERAM.DL.
IB008a	CHLADÍRNA MASA	KERAM.DL.
IB008b	MRAZÍRNA MASA	KERAM.DL.
IB009	STROJOVNA CHL.	SADURIT

Celková plocha (dle materiálu)


Materiál (podlaha, okna, radiátory)	Plocha[m²]
dlažba	101.30
PVC	137.00
stěrka	40.00

LEGENDA

ČERVENĚ VYZNAČENÉ PROSTORY NEJSOU PŘEDMĚTEM PLNĚNÍ

Číslo	Jméno	Podlaha
IB010	SKLAD AROM. POTRAVIN	TERAC.DL.
IB011	ARCHIV	PVC
IB011a	ARCHIV	KERAM.DL.
IB012	HYGIENICKÝ FILTR	KERAM.DL.
IB012a	PŘEDSINKA	KERAM.DL.
IB012b	UMÝVÁRNA ZAM. WC ZAM.	KERAM.DL.
IB012c	ÚKLID	KERAM.DL.
IB013	ÚKLID	KERAM.DL.
IB014	SKLAD	CEM.POTĚR
IB015	SKLAD VAJEC	KERAM.DL.
IB016	PŘÍPRAVNA VAJEC	KERAM.DL.
IB016a	ŠATNA	KERAM.DL.
IB016b	UMÝVÁRNA WC	KERAM.DL.
IB016d	HRUBÁ PŘÍPRAVNA ZELENINY	KERAM.DL.
IB016e	SKLAD POTRAVIN	KERAM.DL.
IB016f	SKLAD OBALŮ	KERAM.DL.
IB017	SKLAD MOUKY	TERAC.DL.
IB018	SKLAD POTRAVIN	TERAC.DL.
IB019	SKLAD DOPLŇKOVÉHO PRODEJE	KERAM.DL.
IB020	PŘEDCHLADÍRNA	KERAM.DL.
IB020a	MRAZÍRNA RYB	KERAM.DL.
IB021	CHLADÍRNA	KERAM.DL.
IB021a	MRAZÍRNA POTRAVIN	KERAM.DL.
IB022	CHL.POTRAVIN	KERAM.DL.
IB023	CHL.POTRAVIN	KERAM.DL.
IB024	CHL.OVOCE A ZEL.	KERAM.DL.
IB025	ROZVODNA NN	SADURIT
IB026	SKLAD KONZERV	TERAC.DL.
IB027	UMÝVÁRNA ZAMĚST. WC ZAMĚSTANCŮ	KERAM.DL.
IB028	CHLAZENÍ	SADURIT
IB029	ÚKLID	KERAM.DL.
IB030	CHL. SKLAD ODPADKŮ	KERAM.DL.
IB032	SKLAD NÁBYTKU	EPOXID.NÁTĚR
IB033	SKLAD KNIH	EPOXID.NÁTĚR
IB034	VÝTAH	BET.MAZANINA
IB035	VÝTAH 1	SADURIT
IB036	VÝTAH 2	SADURIT
IB037	NÁKLADNÍ VÝTAH	CEM.POTĚR
IB038	NÁKLADNÍ VÝTAH	CEM.POTĚR

VERZE: a PARE:	
ING. JAROSLAV BOROVÍČKA	
VYPRACOVAL :	ING. RADIM JARĚŠ
INVESTOR :	VYSOKÁ ŠKOLA EKONOMICKÁ, nám. W. CHURCHILLA 4, PRAHA 3, 130 67
MÍSTO :	nám. W. CHURCHILLA 4, PRAHA 3
AKCE :	SITUAČNÍ PLÁNY - RAJSKÁ BUDOVA, ITALSKÁ BUDOVA
obsah výkresu	
IB - PŮDORYS 1.PP	
č. výkresu	
1	
č. zakázky	formát A2 datum 05/2016 účel SITUAČNÍ PLÁNY měřítko 1:150

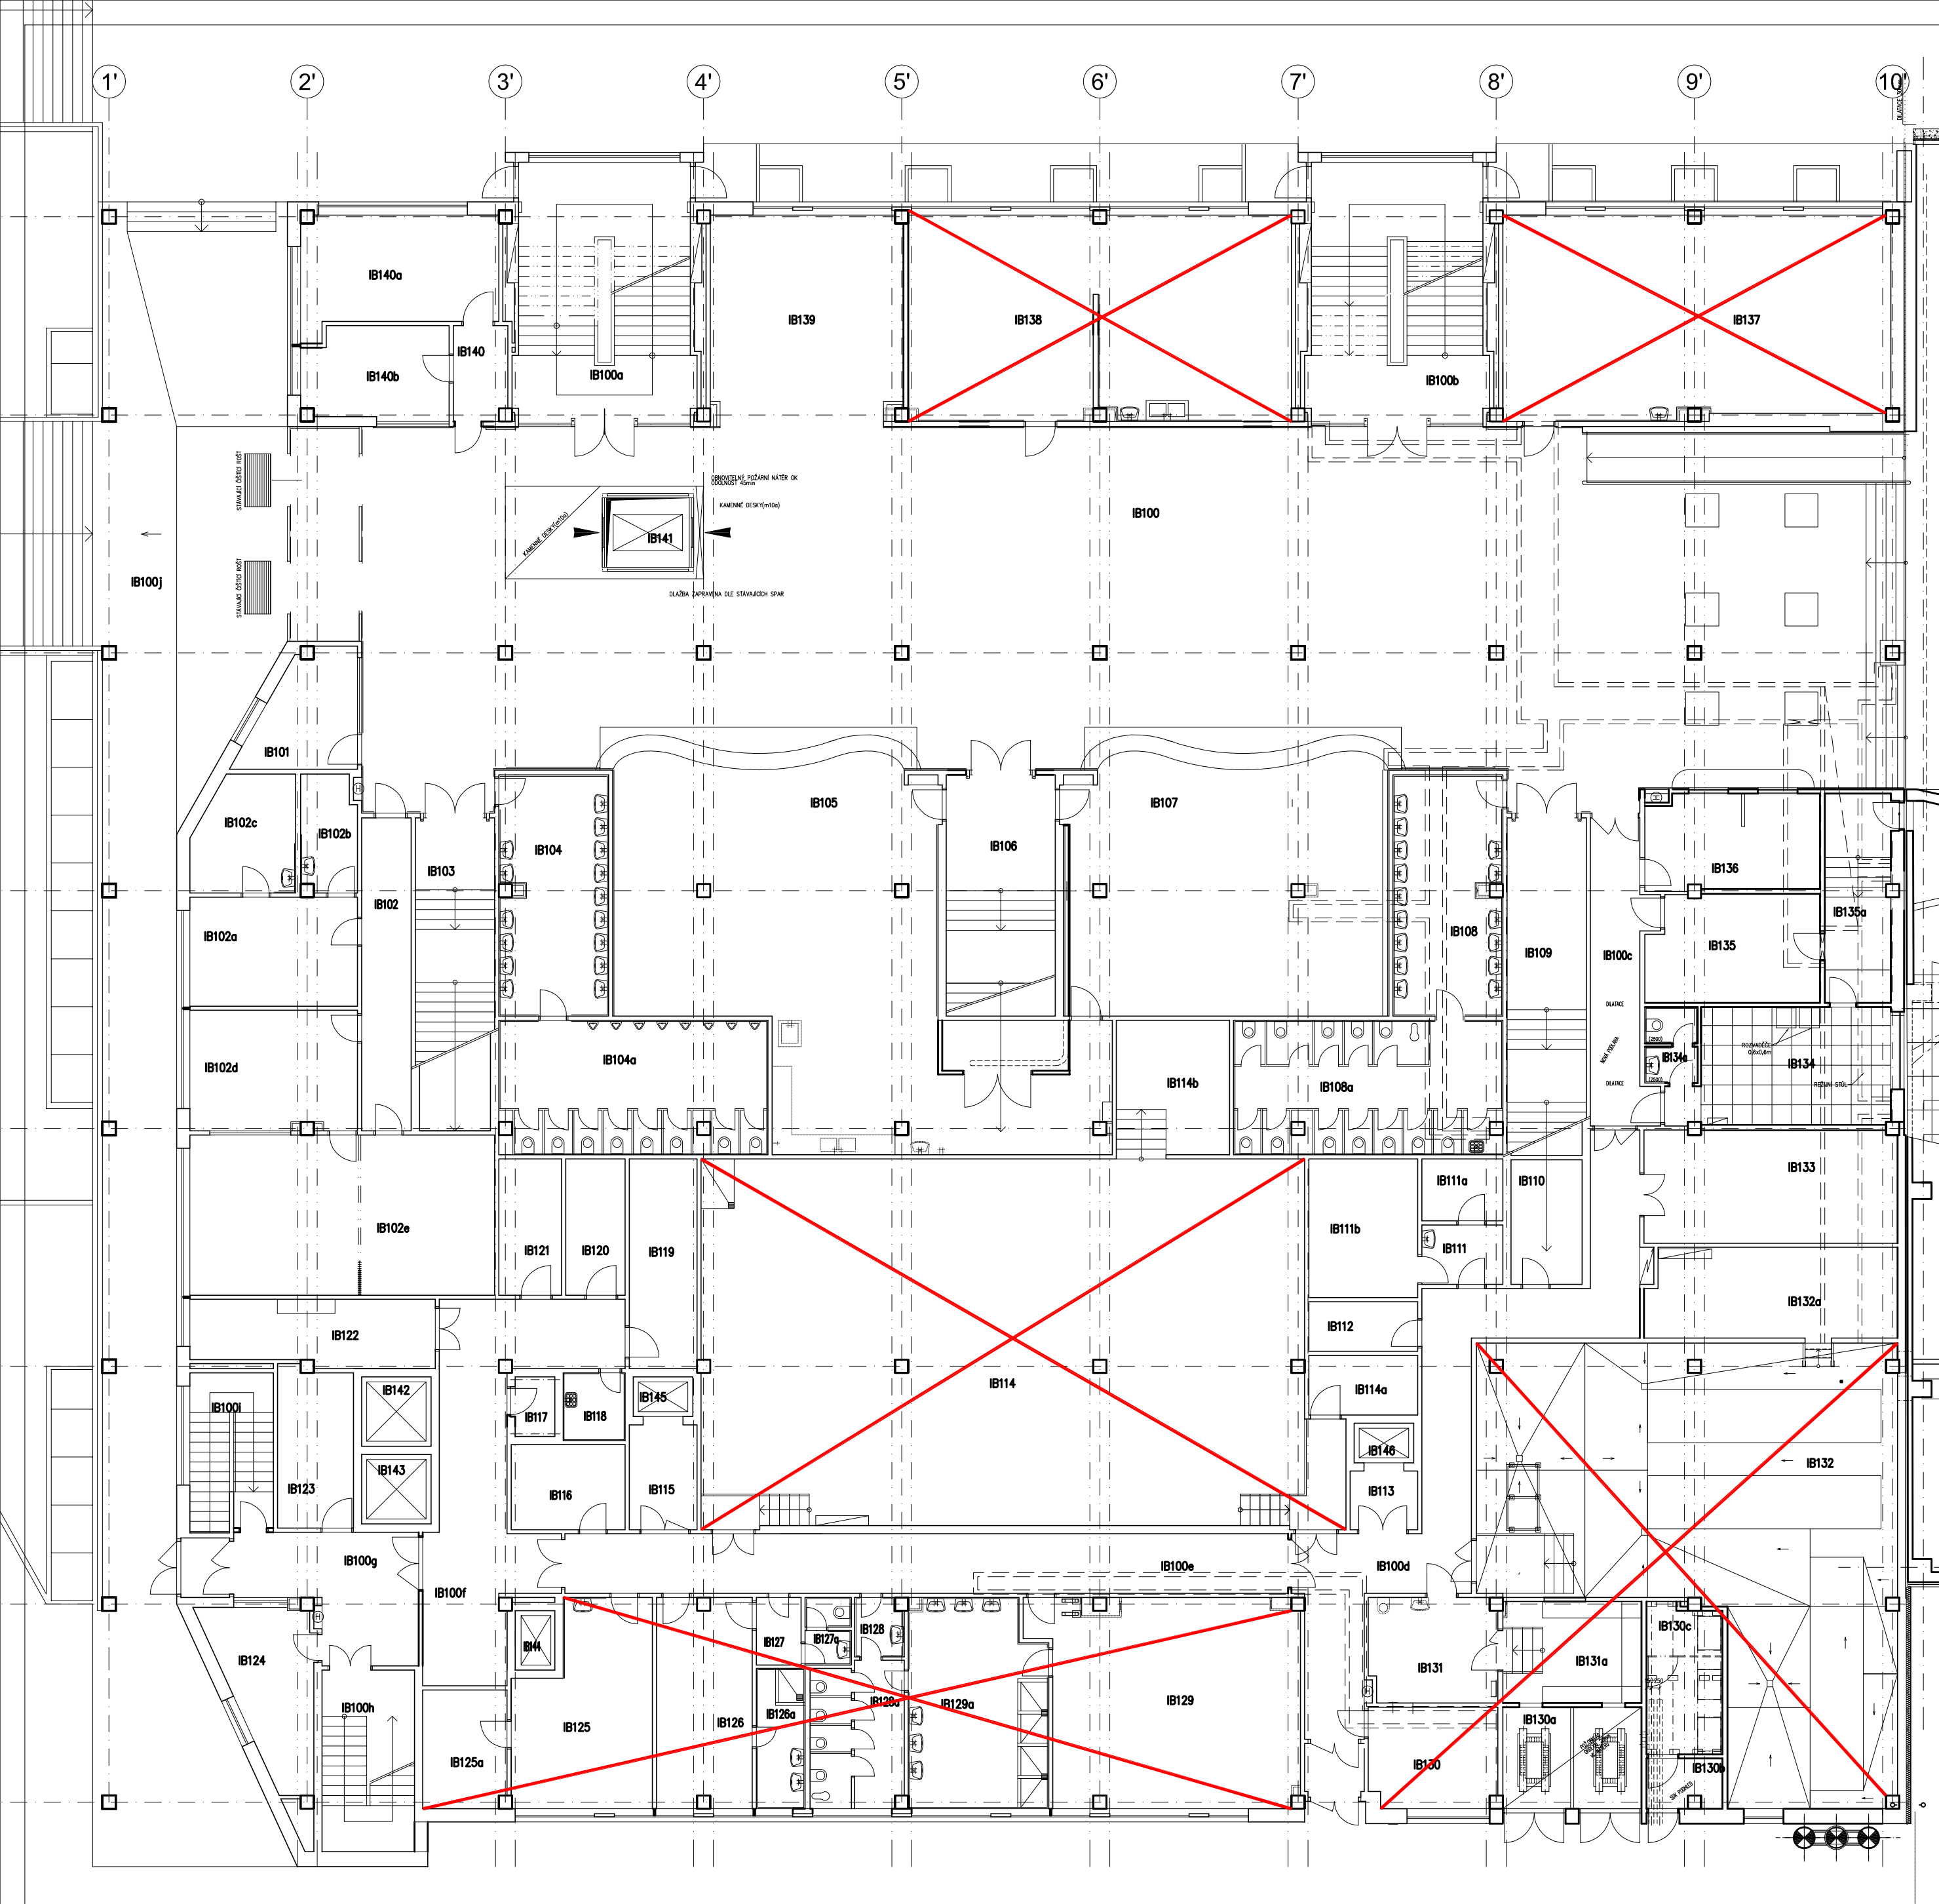

Tabulka místností 1.NP

Číslo	Jméno	Podlaha	Číslo	Jméno	Podlaha
IB100	VSTUPNÍ HALA	ŽULOVÁ DESKY	IB129a	UMÝVÁRNA ŽENY	KERAM.DL.
IB100a	SCHODIŠTĚ	SKLENĚNÉ DESKY	IB130	MÍSTNOST PRO PLYNOMĚR A REGULACI	SADURIT
IB100b	SCHODIŠTĚ	ČISTICI KOBERECE	IB130a	TRAFO	EPOXID.STĚRKA
IB100c	KOMUNIKACE	ŽULOVÁ DL.	IB130b	MĚŘENÍ	EPOXID.STĚRKA
IB100d	KOMUNIKACE	TERAC.DL.	IB130c	ROZVODNA VN	EPOXID.STĚRKA
IB100e	KOMUNIKACE	TERAC.DL.			POROROŠTOVÁ PODLAHA
IB100f	KOMUNIKACE	TERAC.DL.	IB131	HUP. KOTELNY	EPOXID. STĚRKA.
IB100g	CHODBA	TERAC.DL.	IB131a	ROZVODNA NN	EPOXID.STĚRKA
IB100h	SCHODIŠTĚ ZAMĚSTNANCŮ	PVC	IB132	KOTELNA	EPOXID.STĚRKA
IB100i	SCHODIŠTĚ ZAMĚSTNANCŮ	PVC	IB132a	ROZVODNA MaR	SADURIT
IB100j	PROSTOR PŘED VSTUPEM	ŽULOVÁ DESKY	IB133	SKLAD DKP	TERAC.DL.
IB101	POKLADNA	PVC	IB134	REŽIE	VINYLOVÁ
IB102	KOMUNIKACE	PVC	IB134a	UMÝVÁRNA WC	KERAM.DL.
IB102a	PRACOVNÍŠTĚ AUDIOVIZUÁL. CENTRA	PVC	IB135	ZÁZEMÍ AULY	VINYLOVÁ
IB102b	ŠATNA A SKLAD ADIOVIZUÁL. CENTRA	PVC	IB135a	CHODBA	VINYLOVÁ
IB102c	ARCHIV AUDIOVIZUÁL. CENTRA	PVC	IB136	PRODEJNA STRAVENEK	VINYLOVÁ
IB102d	MECHANICKÁ DÍLNA A ZVUK. REŽIE AVC	PVC	IB137	-	PVC
IB102e	ZVUKOVÉ A TELEVIZNÍ STUDIO AVC	PVC	IB138	ČESKÁ SPORITELNA	VINYLOVÁ
IB103	SCHODIŠTĚ	ŽULOVÁ DL.	IB139	ÚSCHOVNĚ BOXY	ŽULOVÁ DL.
IB104	UMÝVÁRNA MUŽI	KERAM.DL.	IB140	PŘEDSÍN	PVC
IB104a	WC MUŽI	KERAM.DL.	IB140a	KANCELÁŘ SPRÁVY MENZ	PVC
IB105	ŠATNA	ŽULOVÁ DL.	IB140b	VRÁTNICE	PVC
IB106	ZÁZEMÍ PRO ŠATNY	ŽULOVÁ DL.	IB141	VÝTAH	-
IB107	SCHODIŠTĚ	ŽULOVÁ DL.	IB142	NÁKLADNÍ VÝTAH 1	-
IB108	UMÝVÁRNA ŽENY	KERAM.DL.	IB143	NÁKLADNÍ VÝTAH 2	-
IB108a	WC ŽENY	KERAM.DL.	IB144	NÁKLADNÍ VÝTAH	CEM.POTĚR
IB109	SCHODIŠTĚ	ŽULOVÁ DL.	IB145	NÁKLADNÍ VÝTAH	-
IB110	SKLAD CHEM. ÚPR. VODY	TERAC.DL.	IB146	NÁKLADNÍ VÝTAH	-
IB111	SKLAD	TERAC.DL.			
IB111a	SKLAD	TERAC.DL.			
IB111b	SKLAD	TERAC.DL.			
IB112	SKLAD	TERAC.DL.			
IB113	SKLAD ODPADKŮ	TERAC.DL.			
IB114	STROJOVNA VZT	SADURIT			
IB114a	STROJOVNA VÝTAHU	SADURIT			
IB114b	PROSTOR PRO ROZVADĚČE	SADURIT			
IB115	SKLAD ODPADKŮ	TERAC.DL.			
IB116	SKLAD ČISTÍCÍCH PROSTŘEDKŮ	TERAC.DL.			
IB117	SKLAD	VINYLOVÁ			
IB118	ÚKLID	KERAM.DL.			
IB119	SKLAD REZER. NÁDOBÍ	PVC			
IB120	SKLAD ČISTÉHO PRÁDLA	PVC			
IB121	SKLAD ŠPIN. PRÁDLA	PVC			
IB122	ROZVODNA NN	SADURIT			
IB123	STROJOVNA VÝTAHU	SADURIT			
IB124	VRÁTNICE	PVC			
IB125	DÍLNA ÚDRŽBY	TERAC.DL.			
IB125a	SKLAD ÚDRŽB. DÍLNÝ	SADURIT			
IB126	ŠATNA MUŽI	PVC			
IB126a	UMÝVÁRNA MUŽI	KERAM.DL.			
IB127	PŘEDSÍN WC MUŽI	KERAM.DL.			
IB127a	UMÝVÁRNA MUŽI	KERAM.DL.			
IB128	WC MUŽI	KERAM.DL.			
IB128a	PŘEDSÍN WC ŽENY	KERAM.DL.			
IB129	WC ŽENY	KERAM.DL.			
IB129a	ŠATNA ŽENY	PVC			

Celková plocha (dle materiálu)	
Materiál (podlaha, okna, radiátory)	Plocha[m²]
dlažba	911.78
PVC	155.40
koberce	80.50
Sadurit	280.00
okna	82.00
radiátor	18.00
podlaha kabiny evakuačního výtahu	2.47

LEGENDA

 ČERVENĚ VYZNAČENÉ PROSTORY NEJSOU PŘEDMĚTEM PLNĚNÍ



Q PROJEKT
Bohuslava ze Švamberka 8
Praha 4
140 00
tel./fax: +420-261 216 619
e-mail: q-projekt@q-projekt.cz

VERZE: a PARE:

ING. JAROSLAV BOROVIČKA

VYPRACOVAL : ING. RADIM JARŠ

INVESTOR : VYSOKÁ ŠKOLA EKONOMICKÁ, nám. W. CHURCHILLA 4, PRAHA 3, 130 67

MÍSTO : nám. W. CHURCHILLA 4, PRAHA 3

AKCE : SITUACNÍ PLÁNY - RAJSKÁ BUDOVA, ITALSKÁ BUDOVA

obsah výkresu

IB - PŮDORYS 1.NP

2

č. zakázky formát A2 datum 05/2016 účel SITUACNÍ PLÁNY měřítko 1:150




Číslo	Jméno	Podlažka
IB200a	SCHODIŠTĚ NAVŠTĚVNÍKŮ	ŽULOVÁ DL.
IB200b	SCHODIŠTĚ NAVŠTĚVNÍKŮ	ŽULOVÁ DL.
IB200h	SCHODIŠTĚ ZAMĚŠT.	VINYLOVÁ
IB201	JIDELNA – PIZZERIE PŘA VÝD.JIDEL A NÁP.	ŠVÉDSKÁ DL.+SOKL KERAM.DL.
IB201a	ROZVODNA NN	SADURIT
IB202	JIDELNA PŘA VÝD.JIDEL A NÁP.	ŠVÉDSKÁ DL.+SOKL KERAM.DL.
IB202a	ATRIUM	VEGETAČNÍ VRSTVA
IB202n	DATOVÝ ROZVADĚČ	KERAM.DL.
IB202u	ÚKLID	KERAM.DL.
IB203	JIDELNA PŘA VÝD.JIDEL A NÁP.	ŠVÉDSKÁ DL.+SOKL KERAM.DL./PROTISKLUZ
IB203a	BAR	ŠVÉDSKÁ DL.
IB203b	SKLAD BARU	ŠVÉDSKÁ DL.+SOKL
IB203c	SKLAD BARU	ŠVÉDSKÁ DL.
IB203d	ÚKLID	KERAM.DL.
IB204	UMÝVÁRNA STOL.NÁD.	VINYLOVÁ
IB205	UMÝVÁRNA STOL.NÁD.	VINYLOVÁ
IB205a	ÚKLID	KERAM.DL.
IB206	VARNA KOMUNIKACE	VINYLOVÁ VINYLOVÁ
IB206a	UMÝVÁRNA KUCH.N.	VINYLOVÁ
IB206b	SKLAD PROVOZNIČNÍCH NÁDOB	VINYLOVÁ
IB206c	PŘÍPRAVNA ZELENINY	VINYLOVÁ
IB206d	UMÝVÁRNA TRANSPORT. NÁDOB	VINYLOVÁ
IB206e	SKLAD TRANSPORT. NÁDOB	VINYLOVÁ
IB207	PŘÍPRAVNA TĚSTA	VINYLOVÁ
IB207a,b	SKLAD PROVOZNIČNÍCH NÁDOB	VINYLOVÁ
IB208	DENNÍ SKLAD MINUTEK	VINYLOVÁ
IB209	DENNÍ SKLAD STUD. KUCH.	VINYLOVÁ
IB210	PŘÍPRAVNA STUD. KUCH.	VINYLOVÁ
IB211	EXPEDICE STUDENÉ KUCHYNĚ	VINYLOVÁ
IB212	UMÝVÁRNA WC	KERAM.DL.
IB212a	WC	KERAM.DL.
IB213	ADMINISTR.PROVOZU	VINYLOVÁ
IB214	ÚKLID	KERAM.DL./PROTISKLUZ
IB215	UMÝVÁRNA VOZÍKŮ	KERAM.DL./PROTISKLUZ
IB216	SKLAD	KERAM.DL./PROTISKLUZ
IB217	WC UMÝVÁRNA	KERAM.DL. KERAM.DL.
IB218	DENNÍ SKLAD	VINYLOVÁ
IB219	DENNÍ MÍST. A JÍD.ZAM.	PVC
IB219a	PŘÍPRAVA – VÝDEJ	PVC
IB220	PŘÍPRAVNA VAJEC	VINYLOVÁ
IB221	VÝTAH	–
IB222	NÁKL.VÝTAH 1	–
IB223	NÁKL.VÝTAH 2	–
IB224	NÁKL.VÝTAH	–
IB225	NÁKL.VÝTAH	–
IB226	NÁKL. VÝTAH PRO ODPAD	–

Celková plocha (dle materiálu)

Materiál (podlaha, okna, radiátory)	Plocha[m ²]
dlažba	684,80
PVC	670,00
stěrka	14,00
rozvodna – Sadurit	14,00
okna	483,00
radiátor	14,00

LEGENDA

 ČERVENĚ VYZNAČENÉ PROSTORY NEJSOU PŘEDMĚTEM PLNĚNÍ

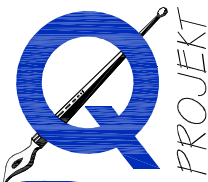		VERZE: a		PARE:	
 Q PROJEKT Bohuslava ze Švamberka 8 Praha 4 140 00 tel./fax: +420-261 216 619 e-mail: q-projekt@q-projekt.cz	GEN.PROJEKTANT : ING. JAROSLAV BOROVÍČKA				
	VYPRACOVAL : ING. RADIM JARĚŠ				
	INVESTOR : VYSOKÁ ŠKOLA EKONOMICKÁ, nám. W. CHURCHILLA 4, PRAHA 3, 130 67				
	MÍSTO : nám. W. CHURCHILLA 4, PRAHA 3				
	AKCE : SITUAČNÍ PLÁNY - RAJSKÁ BUDOVA, ITALSKÁ BUDOVA				
č. zakázky		formát	datum	účel	měřítko
		A2	05/2016	SITUAČNÍ PLÁNY	1:150

