



V1 - evakuační osobní výtah

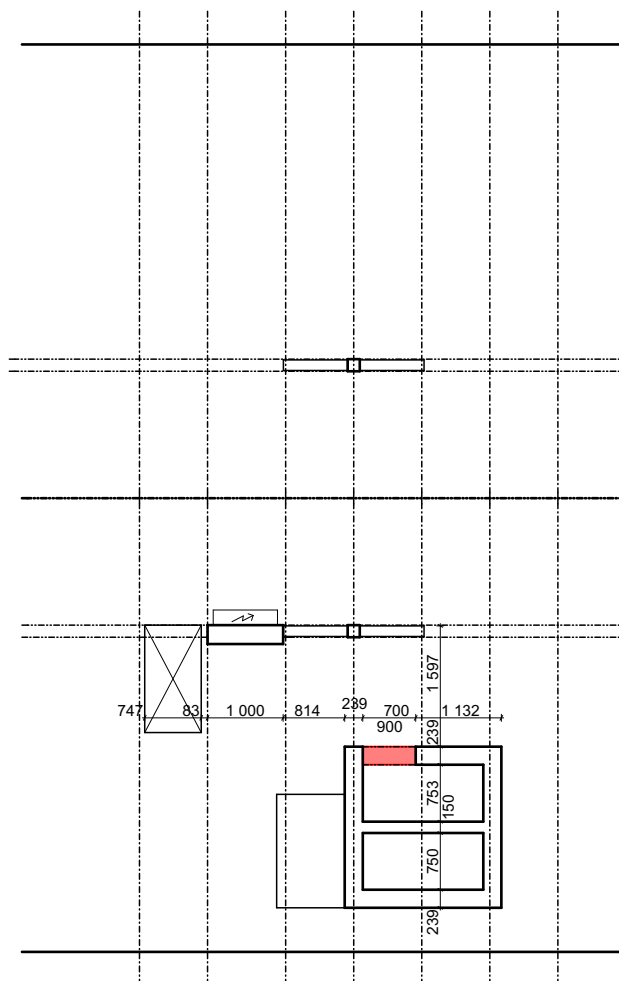


Legenda:

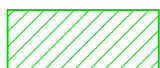

Řešený prostor výtahové šachty



Zazdění stávajících otvorů cihlami CPP na cementovou maltu

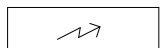


Stávající pozice rozvaděčů výtahové technologie



Nové pozice rozvaděčů výtahové technologie

S

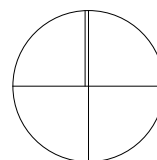

Drobný Architects

architektonický ateliér, s.r.o.
Děkanská 7/226, Praha 4, 140 00

IČO: 26 49 99 24
tel/fax: 607 154 000
e-mail: atelier@drobnyarch.cz

Název akce:

Výměna výtahů Rooseveltova koleje

Místo: Strojnická 1430/7, 17000 Praha 7 - Holešovice

Investor: Správa účelových zařízení VŠE v Praze, Jeseniova 2769/208, Praha 3

Zodp. projektant: Ing.arch. Ivan Drobný, Ing. Martin Hamerník

stupeň: DSP

datum: 29.05.2024

Projektová část: **Architektonicko stavební řešení**

Název výkresu:

Výřez půdorysu půdy

měřítko:

1:100

číslo výkresu:

D.1.1.4