
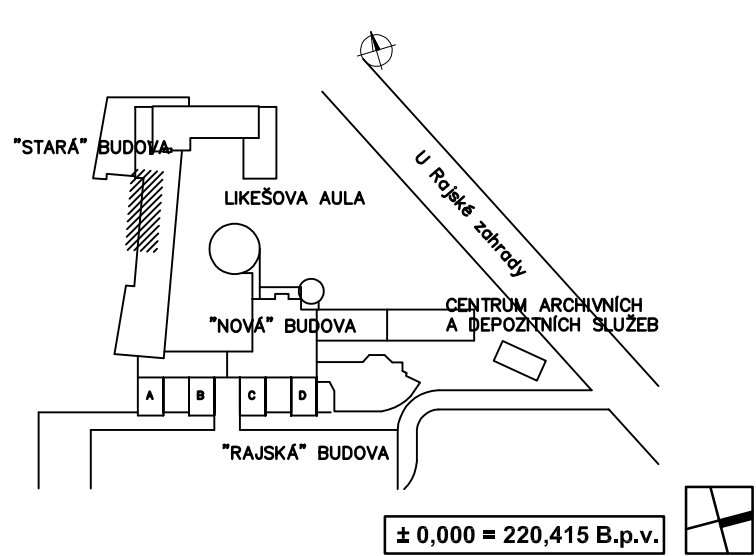
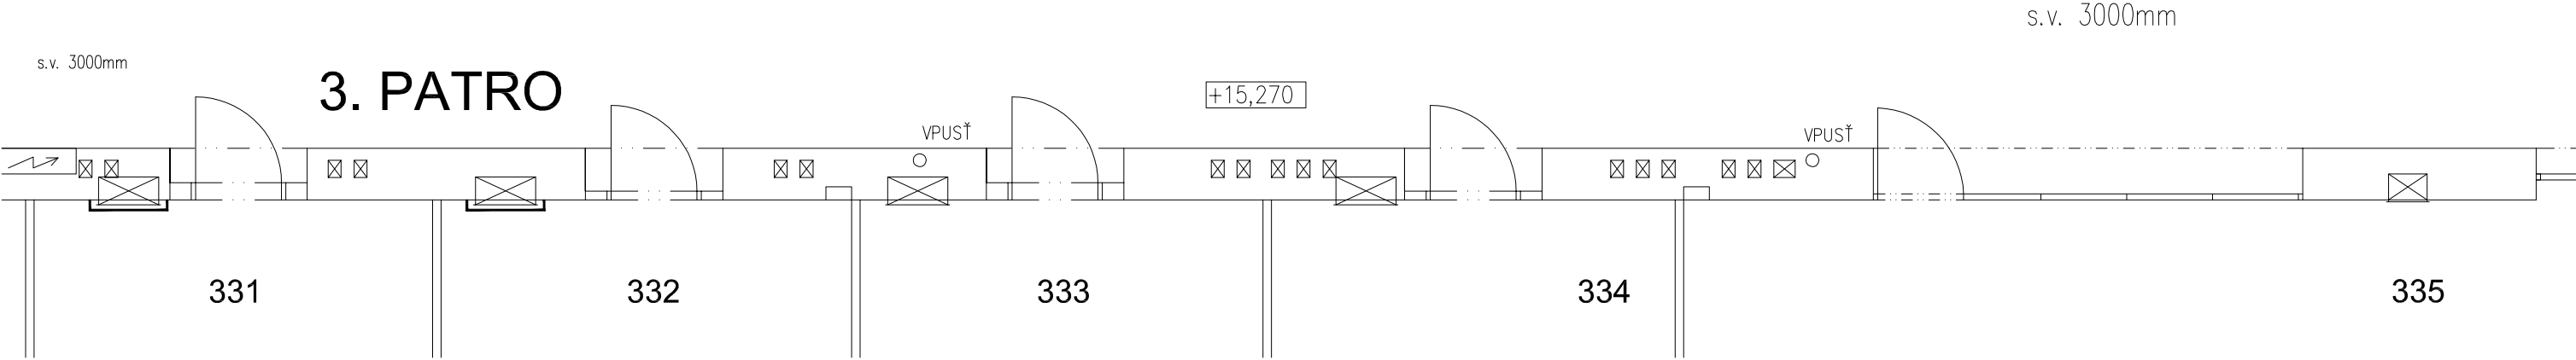


TABULKA MÍSTNOSTÍ 3.PATRO

Č.M.	NÁZEV MÍSTNOSTI	PLOCHA m2
312	CENTRUM PRO KONZULTACE	18.59
313	ČEKÁRNA CENTRUM PRO KONZULTACE	13.63
314	CENTRUM PRO KONZULTACE	17.51
315	KANCELÁŘ TECHNICKÉ PODPORY IT	15.57

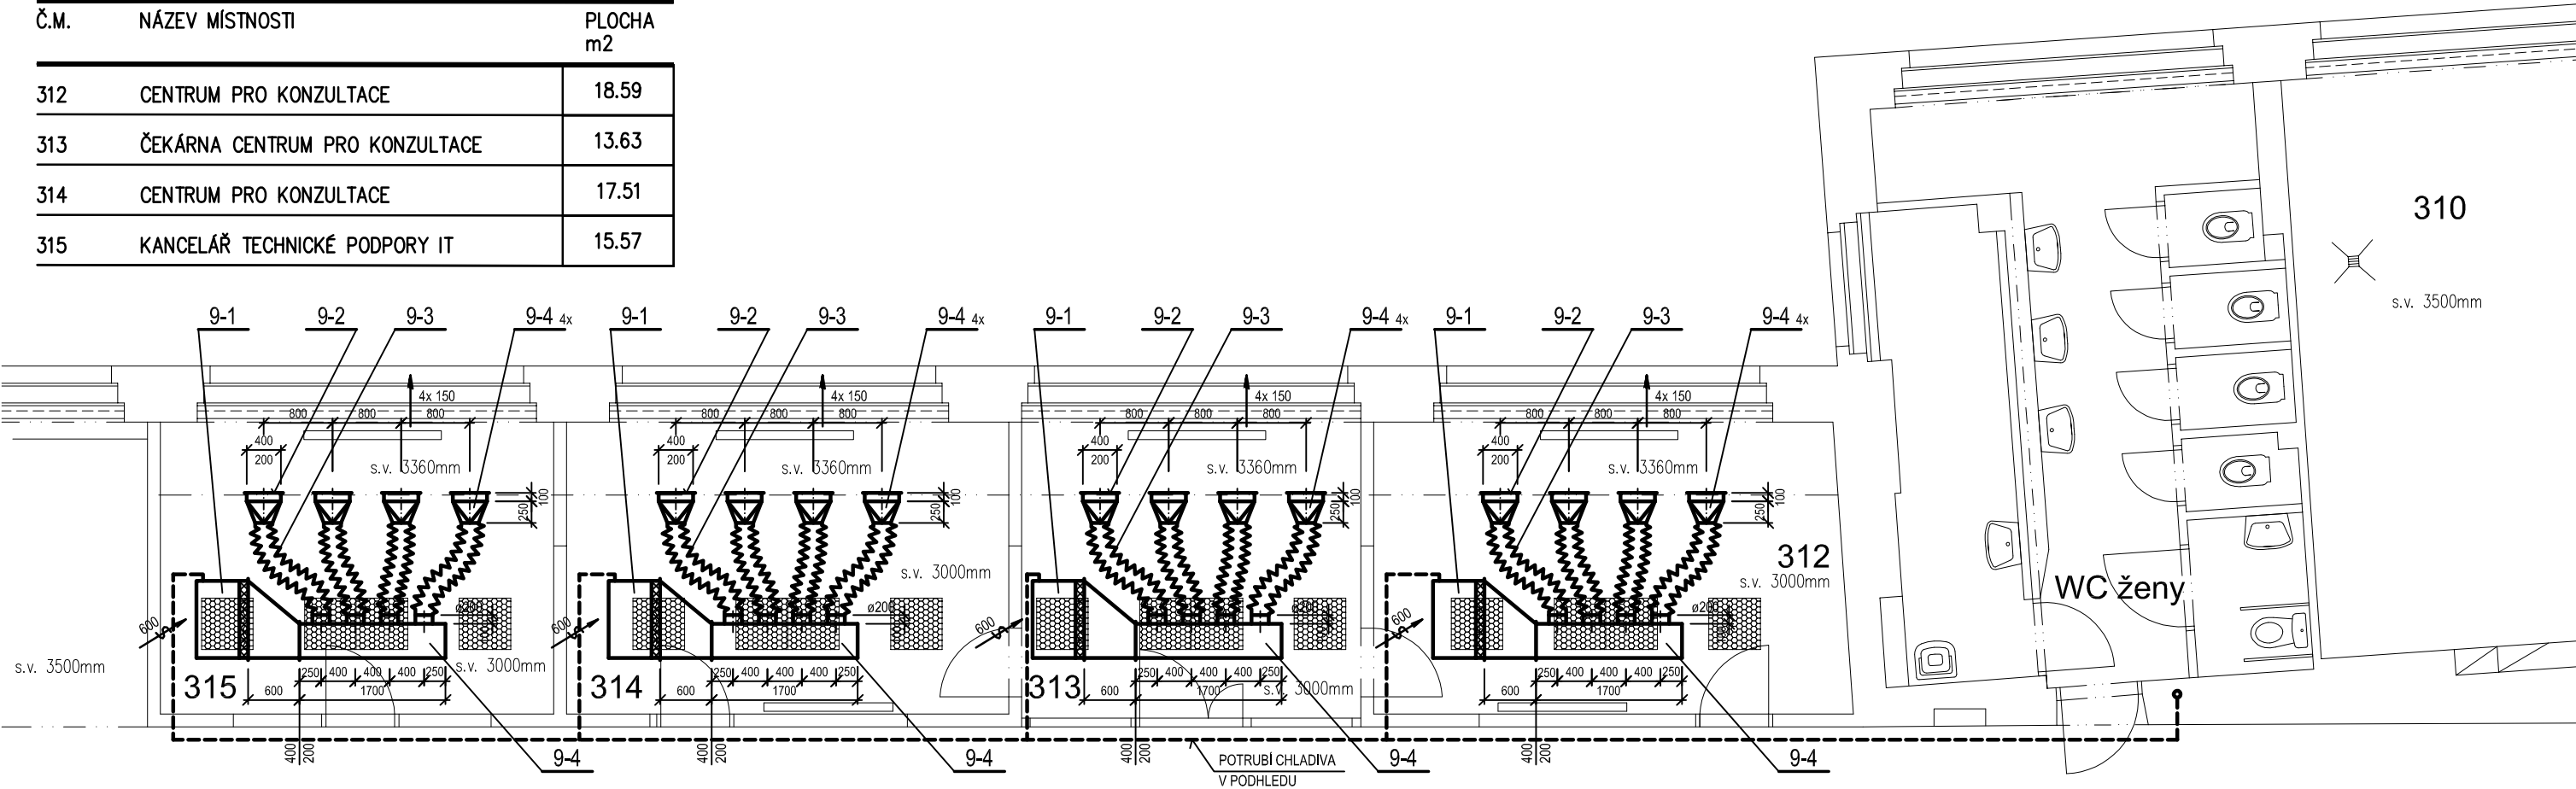

POZNÁMKA
PŘÍVODNÍ VYÚSTKY V CHLAZENÝCH POSLUCHÁRNÁCH
DORAZIT K OKRAJI PODHLEDU

		VERZE:	a	PARE:
GEN.PROJEKTANT ING. RADIM JAREŠ				
VYPRACOVAL : ZÁRUBA				
INVESTOR : VYSOKÁ ŠKOLA EKONOMICKÁ, nám. W. CHURCHILLA 4, PRAHA 3, 130 67				
MÍSTO : nám. W. CHURCHILLA 4, PRAHA 3				
AKCE : VŠE – CENTRUM PRO KONZULTACE VE 3. PATŘE STARÉ BUDOVY – KŘÍDLO ITALSKÁ				
obsah výkresu		PŮDORYS 3.PATRO – CHLAZENÍ STARÁ BUDOVA – NOVÝ STAV		č. výkresu D.1.4.3.1
č. zakázky	formát 2 x A4	datum 05/2024	účel DOKUMENTACE PRO OSM	měřítko 1:75