




ŘEZ B-B'

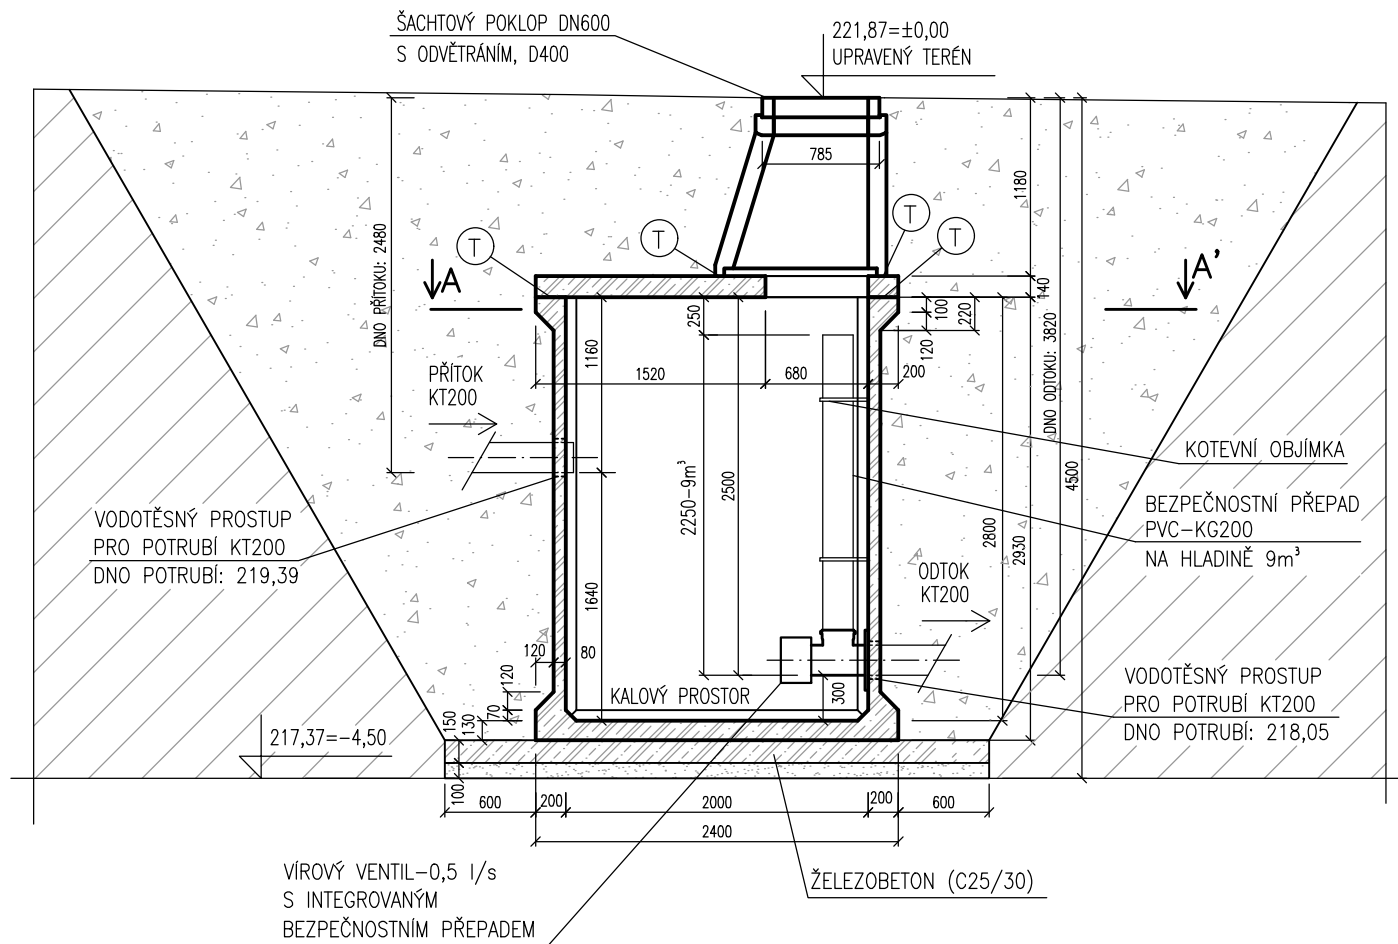


ŘEZ C-C'

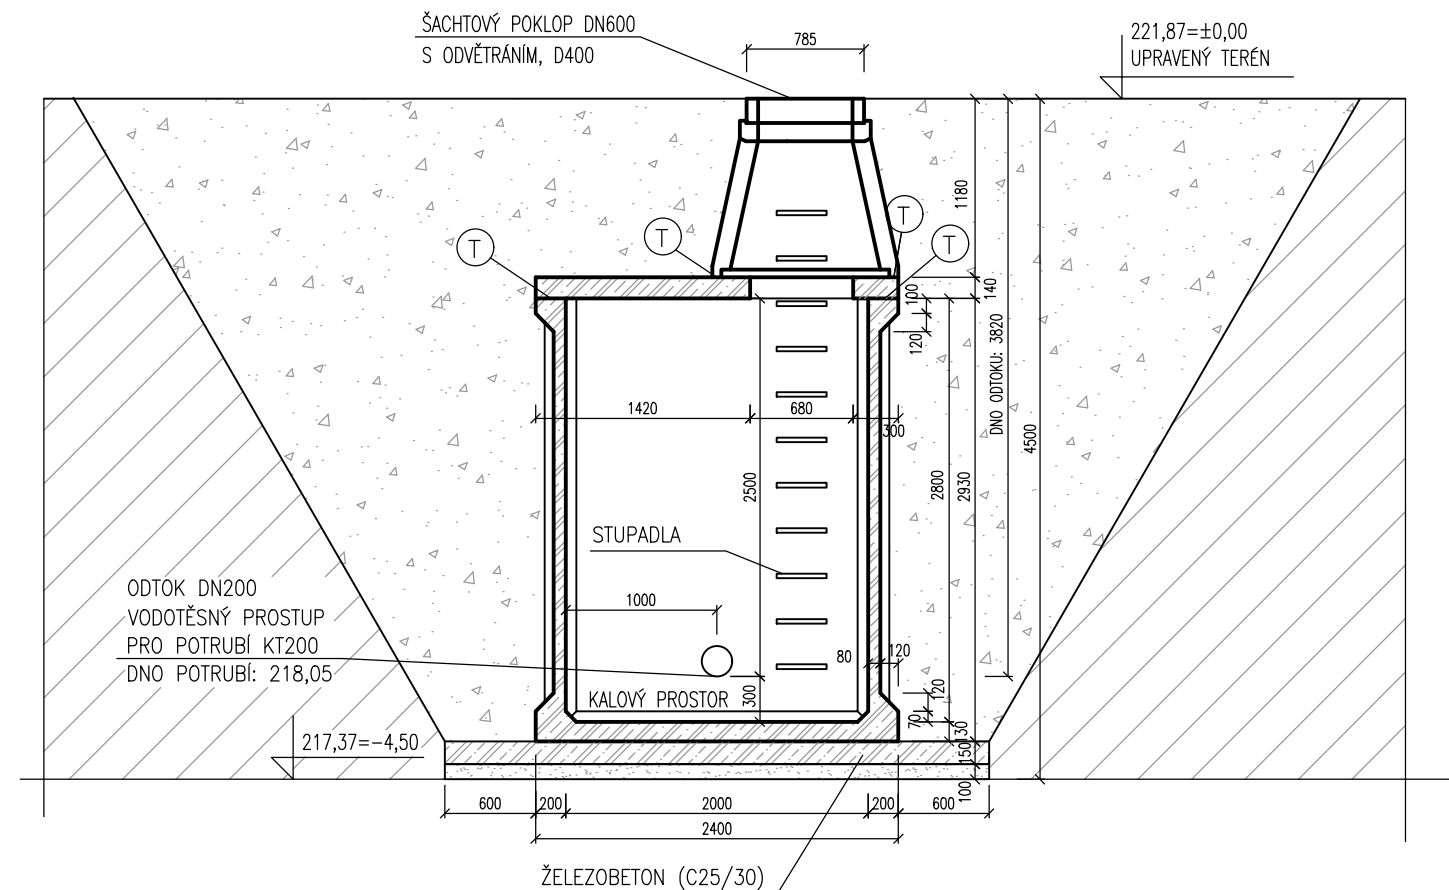


## POHLED SHORA

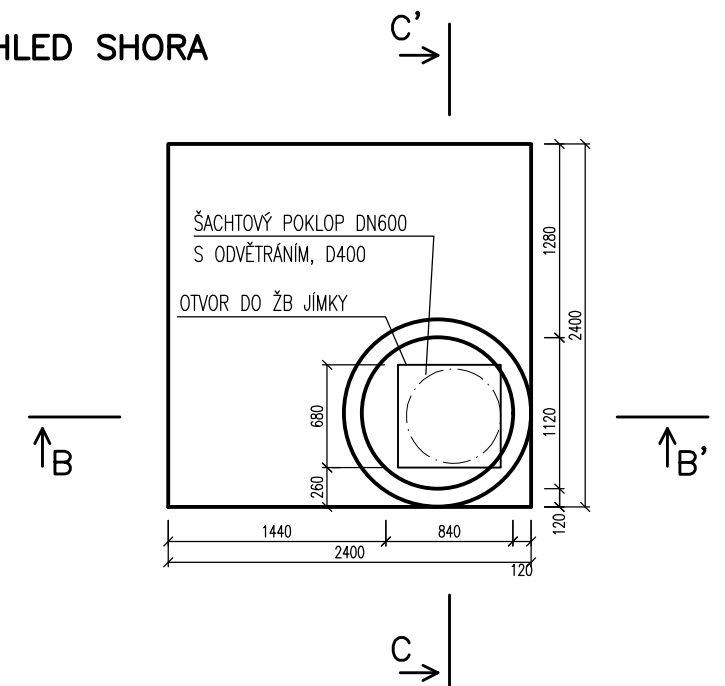


PŮDORYS (V MÍSTĚ A-A')

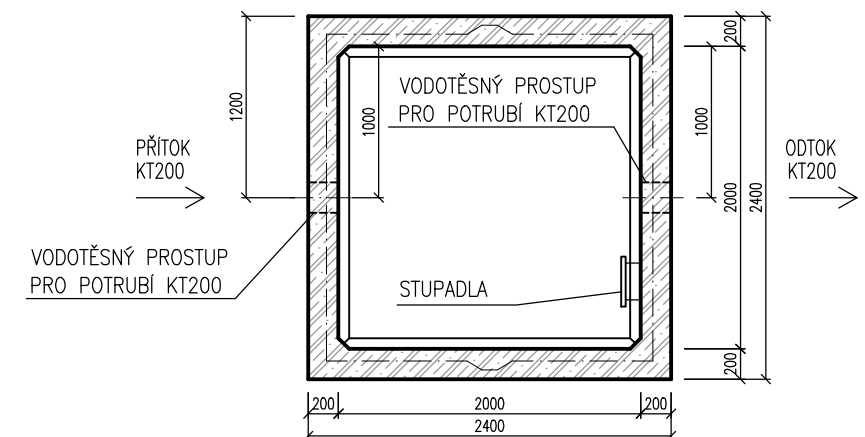


## Legenda

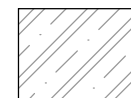


železobetón

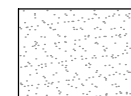

podsypaný pískem

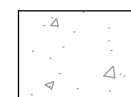

zásyp zeminou

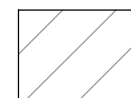

rostlý terén

těsnící materiál  
dle tech. listu výrobce


POZNÁMKA:

PREFABRIKOVANÁ ŽB JÍMKA S UŽITNÝM OBJEMEM 10 m<sup>3</sup>.

PROSTUPY PRO POTRUBÍ PROVÉST NA STAVBĚ DLE ULOŽENÍ RETENCE A DLE PROVEDENÍ POTRUBÍ.

PROSTUPY POTRUBÍ A SPOJE JÍMKY A VSTUPNÍHO KOMÍNU VODOTĚSNĚ UTĚSNIT.

JÍMKA JAKO CELEK MUSÍ BÝT PROVEDENA PRO ZATÍŽENÍ MIN. D400. DODAVATEL ZAJISTÍ STATICKÝ POSUDEK JÍMKY.

Vypracoval: VLASTIMIL VELEBIL +420 603 700 909, velebil@apte.cz, www.apte.cz			Stupeň: DPS Datum: 04/2025	Zodp. proj.: Ing. Jaroslav Kunc
Investor: Vysoká škola ekonomická v Praze, nám. W. Churchilla 4, 130 67 PRAHA 3			Měřítko: 1:50	Č. výkresu:  Č. pare:  06
Název akce: VJEZD DO AREÁLU ŽIŽKOV, VNITŘNÍ KOMUNIKACE				
Obsah: Retence R01		Profese: D.1.2.2-ZTI		