

POZNÁMKA:



– NEVYUŽITÉ OTVORY PO ODSTRANĚNÝCH ROZVODECH
VZDUCHOTECHNIKY BUDOU DOZDĚNY

LEGENDA:

- STÁVAJÍCÍ KONSTRUKCE V ŘEZU
(ZAMĚŘENÝ TVAR VČETNĚ OMÍTEK)
- STÁVAJÍCÍ KONSTRUKCE V POHLEDU
- NAVŘZENÉ KONSTRUKCE A VYBAVENÍ
- NOVÉ ZDĚNÉ KONSTRUKCE Z PŘÍČKOVEK
tl.100, 150mm
- NOVÉ ZDĚNÉ KONSTRUKCE Z BETONOVÝCH TVÁRNIC
tl.150mm
- NOVÉ PŘÍČKY SÁDKARTONOVÉ, tl.100mm
- TEPELNÁ IZOLACE NA BÁZI PIR

TABULKA MÍSTNOSTI 1.NP NÁVRH

Č.M.	MÍSTNOST	PLOCHA m ²	VÝŠKA	PODLAHA	STĚNY	STROP
1.1	TĚLOCVIČNA	328.53	±0,000	P 01-ELAST.SPORT.KRYTINA	ŠTUK.O.M., OB 01-OBKLAD	SDK.OBK.LAD.AKUST.OBK.LAD
1.2	POSILOVNA	55.21	±0,000	P 02-ELAST.SPORT+GUMA	ŠTUK.O.M., OB 03-ZRCADLA	ŠTUK. OMÍTKA
1.3	SKLAD	7.80	-0,070	P 04-POOL.STĚRKA	ŠTUK. OMÍTKA	OCELKCE STROPU
1.4	DÍLNA	26.66	-0,070	P 04-POOL.STĚRKA	ŠTUK. OMÍTKA	OCELKCE STROPU
1.5	FUNKČNÍ ZÓNA	77.21	±0,000	P 02-ELAST.SPORT+GUMA	ŠTUK. OMÍTKA	OCELKCE STROPU
1.6	SKLAD NÁŘADÍ	15.43	±0,000	P 01-ELAST.SPORT.KRYTINA	ŠTUK. OMÍTKA	OCELKCE STROPU
1.7	VSTUPNÍ CHODBA	11.19	+0,860	STAV. TERACO	ŠTUK. OMÍTKA	ŠTUK. OMÍTKA
1.8	zrušena					
1.9	STROJOVNA VZT	30.78	+0,860	P 05. DL 01-KERAM.DLAŽBA	ŠTUK. OMÍTKA	ŠTUK. OMÍTKA
1.10	CHODBA + SCHODIŠTĚ	3.63	+0,860	P 06-PODLAHOVÁ STĚRKA	ŠTUK. OMÍTKA	ŠTUK. OMÍTKA
1.11	ÚKLID	2.45	+0,860	P 05. DL 01-KERAM.DLAŽBA	OB 02-KERAM. OBKLAD	ŠTUK. OMÍTKA
1.12	STROJOVNA VZT	26.47	+0,860	P 05. DL 01-KERAM.DLAŽBA	ŠTUK. OMÍTKA	ŠTUK. OMÍTKA
1.13	SCHODIŠTĚ	17.11	-0,130	P 05. DL 02-KERAM.DLAŽBA	ŠTUK. OMÍTKA	ŠTUK. OMÍTKA
CELKEM		602.48				

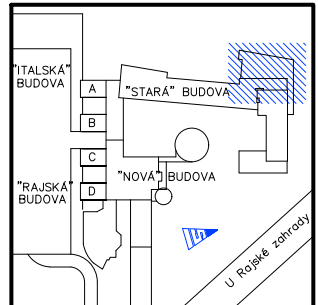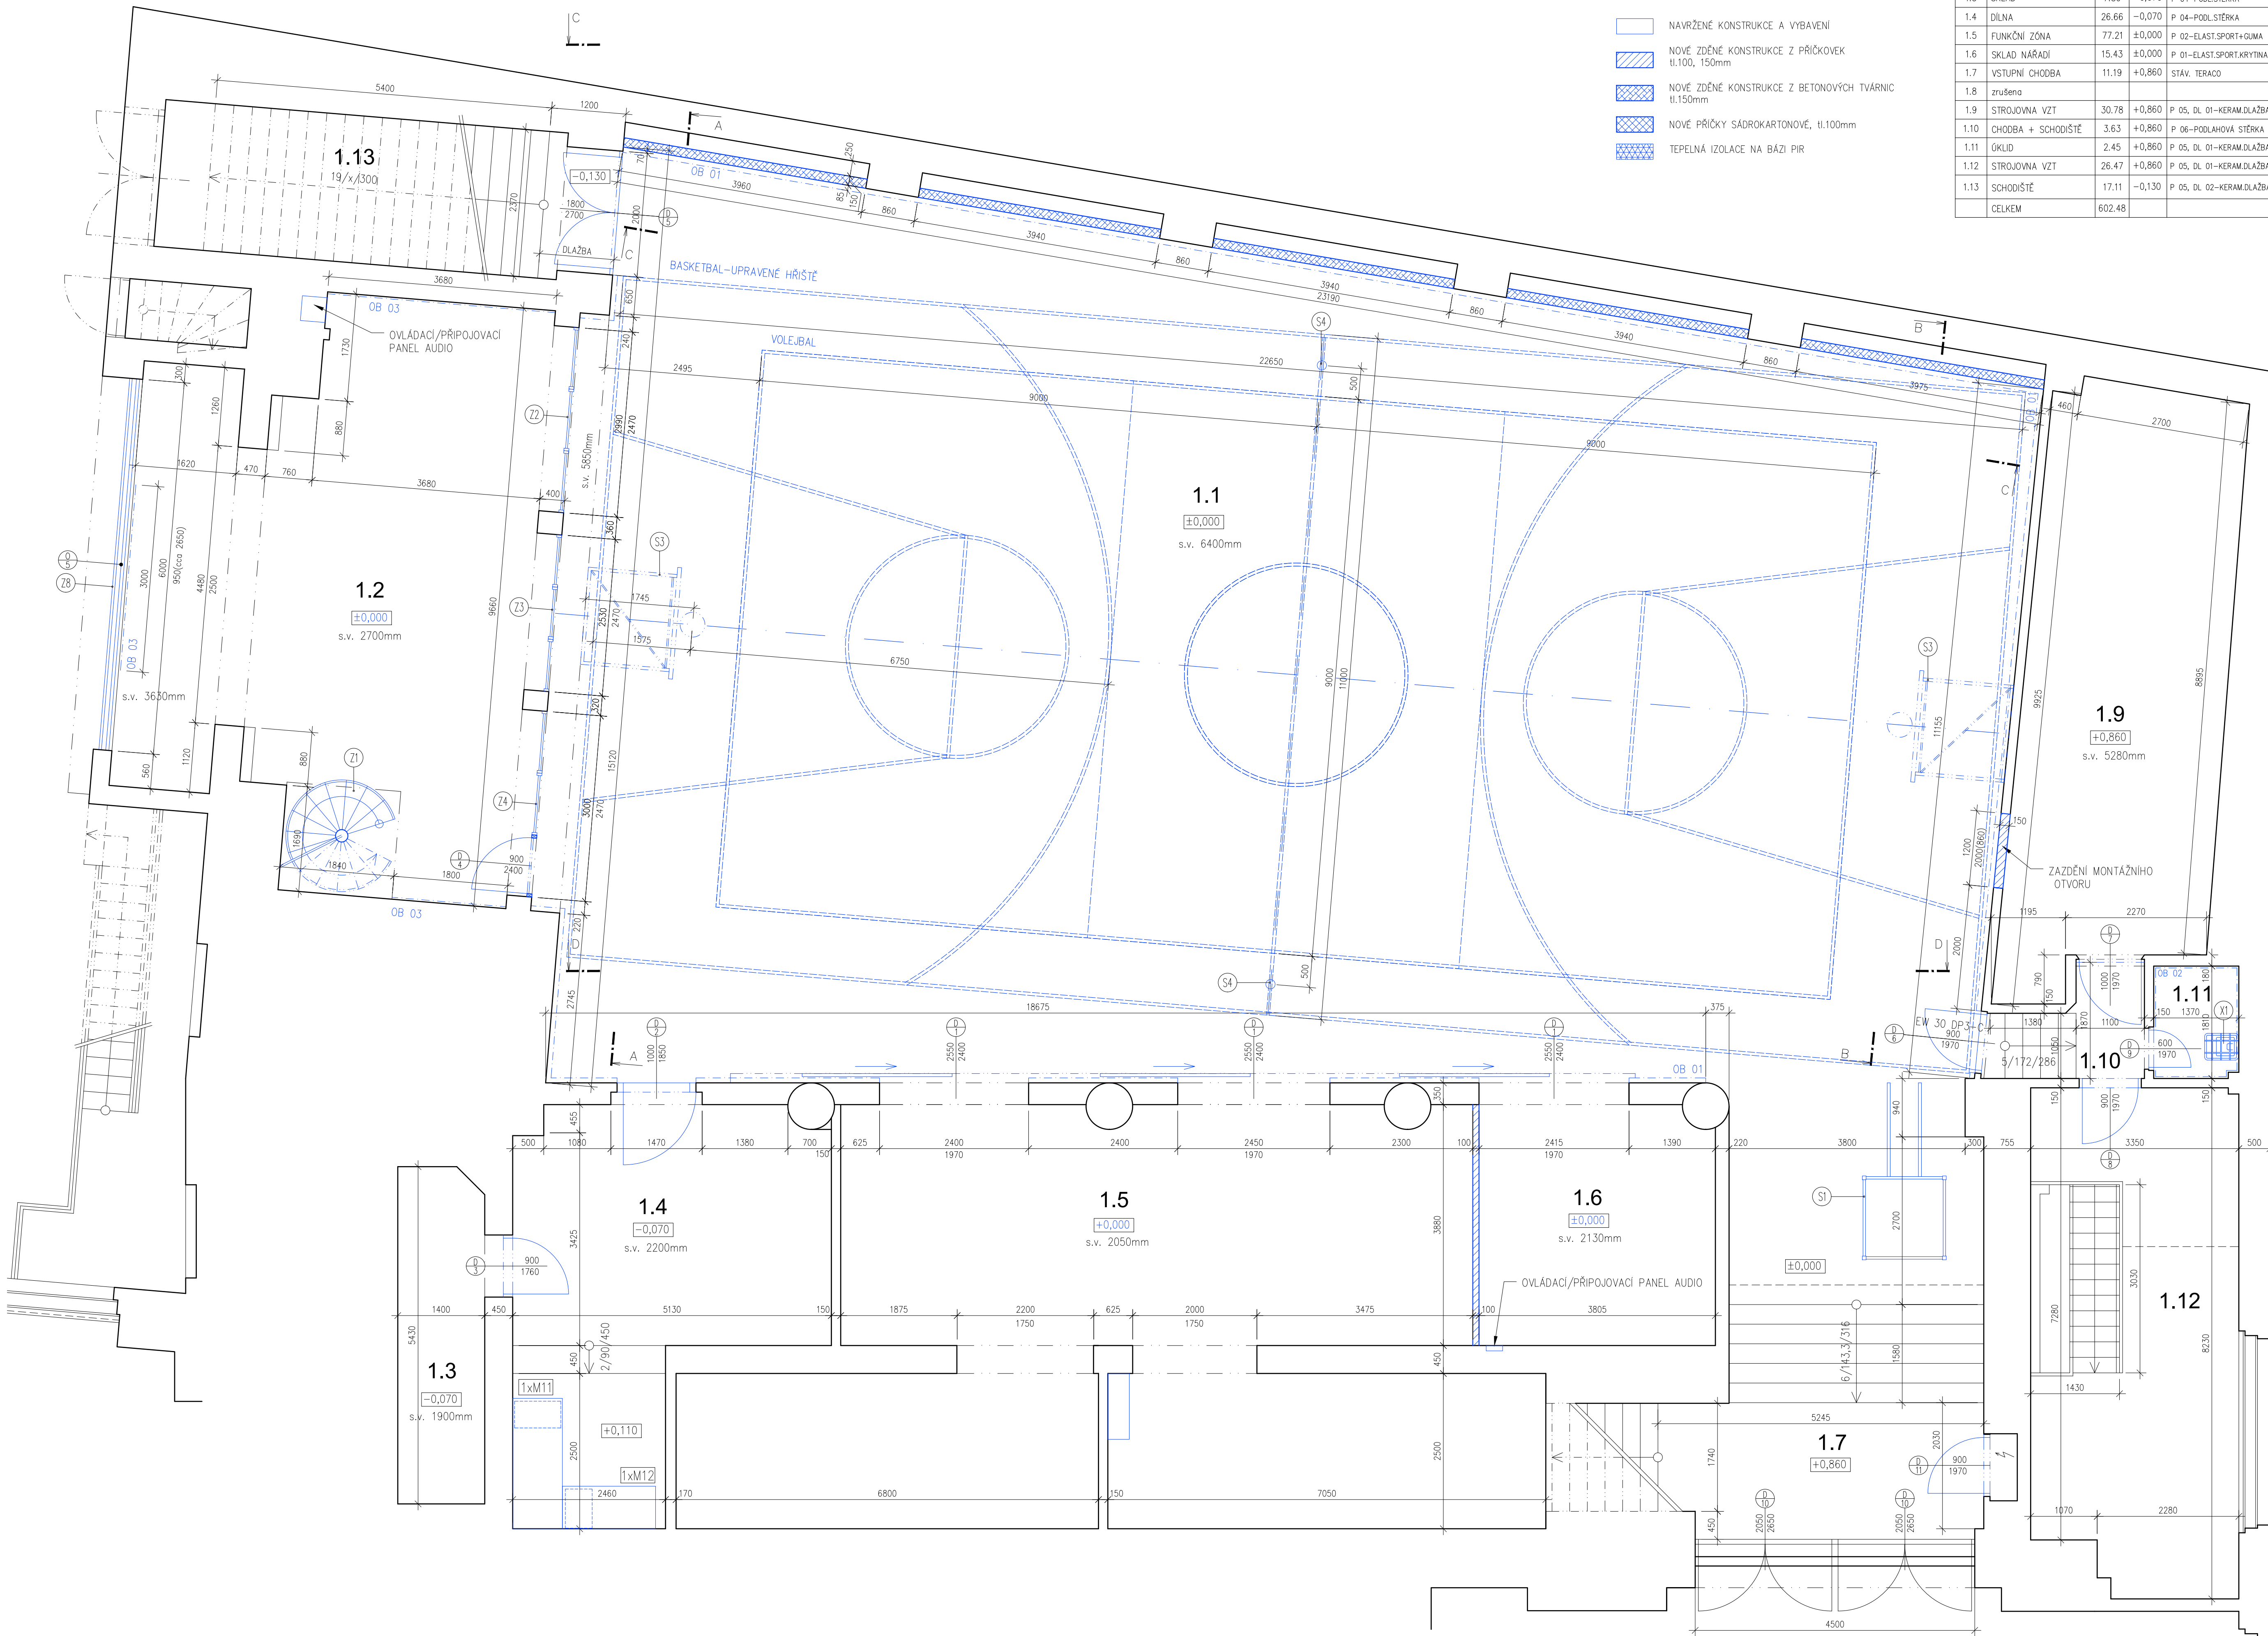

AKCE:
**REKONSTRUKCE
TĚLOCVIČNY A
ZÁZEMÍ VE STARÉ
BUDOVĚ VŠE**

STAVEBNÍK:
VŠE v Praze
nám. W.Churchilla 4
Praha 3

ČÁST DOKUMENTACE:
**ARCHITEKTONICKO
STAVEBNÍ**

ZODP. PROJEKTANT ČÁSTI:
ing.arch.Eva Melicharová

VYPRACOVAL:
ing.arch.Eva Melicharová

DATUM:
prosinec 2024

STUPEŇ:
dokumentace pro
provedení stavby

MĚŘÍTKO:
1:50@A1

Č. VÝKRESU:
D.1.1.3

**PŮDORYS
1.NP
NÁVRH**