


PŮDORYS SUTERÉNU - BOURACÍ PRÁCE

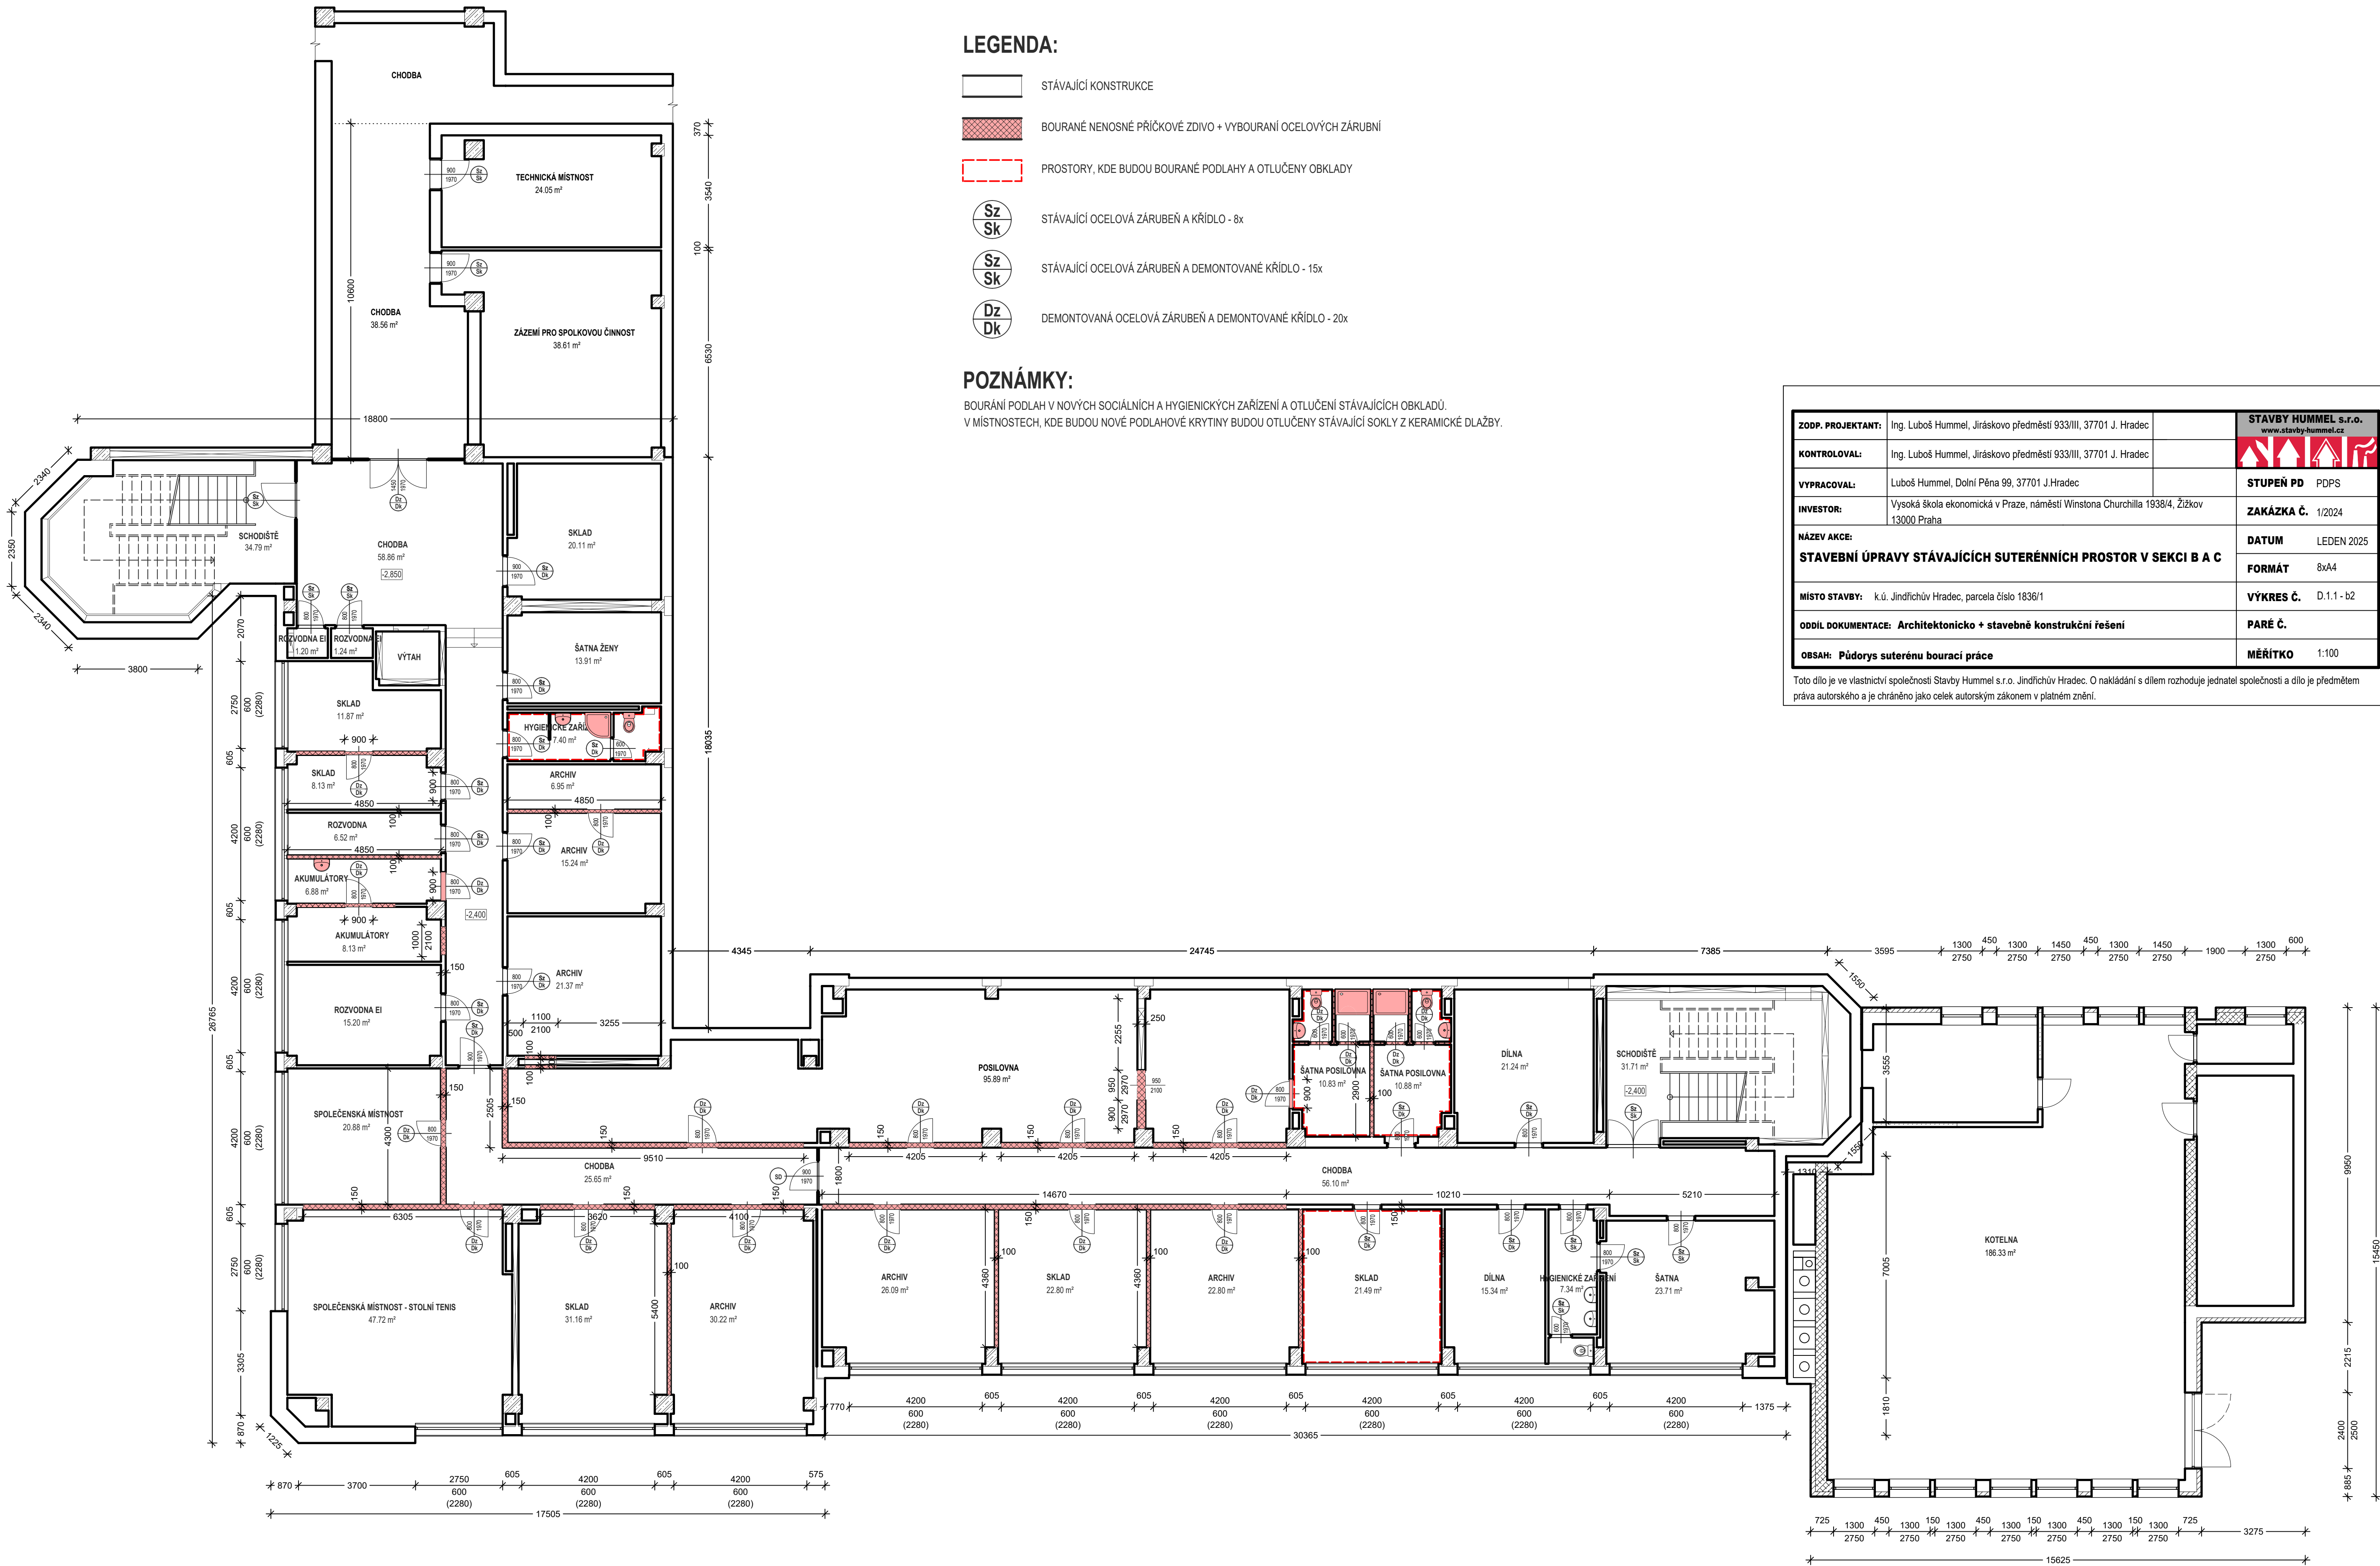

ZODP. PROJEKTANT:	Ing. Luboš Hummel, Jiráskovo předměstí 933/III, 37701 J. Hradec	STAVBY HUMMEL s.r.o. www.stavby-hummel.cz
KONTROLOVAL:	Ing. Luboš Hummel, Jiráskovo předměstí 933/III, 37701 J. Hradec	
VYPRACOVAL:	Luboš Hummel, Dolní Pěna 99, 37701 J. Hradec	STUPEŇ PD PDPS
INVESTOR:	Vysoká škola ekonomická v Praze, náměstí Winstona Churchilla 1938/4, Žižkov 13000 Praha	ZAKÁZKA Č. 1/2024
NAZEV AKCE:	STAVEBNÍ ÚPRAVY STÁVAJÍCÍCH SUTERÉNNÍCH PROSTOR V SEKCI B A C	DATUM LEDEN 2025
MÍSTO STAVBY:	k.ú. Jindřichův Hradec, parcela číslo 1836/1	FORMÁT 8xA4
ODDIL DOKUMENTACE:	Architektonicko + stavebně konstrukční řešení	VÝKRES Č. D.1.1 - b2
OBSAH:	Půdorys suterénu bourací práce	PARÉ Č.
		MĚŘÍTKO 1:100

Toto dílo je ve vlastnictví společnosti Stavby Hummel s.r.o. Jindřichův Hradec. O nakládání s dílem rozhoduje jednatel společnosti a dílo je předmětem práva autorského a je chráněno jako celek autorským zákonem v platném znění.