


LEGENDA:

- HRANICE ŘEŠENÉHO ÚZEMÍ
- ZATRAVŇOVACÍ BETONOVÁ DLAŽBA 400x400
- BETONOVÁ DLAŽBA 200x200
- BETONOVÁ DLAŽBA 100x200
- ZATRAVNĚNÉ PLOCHY
- KABEL ELEKTRO
- OPTICKÝ KABEL
- PLYN STL
- TELEFON
- KANALIZACE

- VRTY TČ
- STÁVAJÍCÍ STOŽÁRY VO  
BUDOU KOMPLETNĚ ZRUŠENY
- NOVÉ STROMY  
4ks v pruhu  
mezi parkovacími  
místy
- STÁVAJÍCÍ STROMY

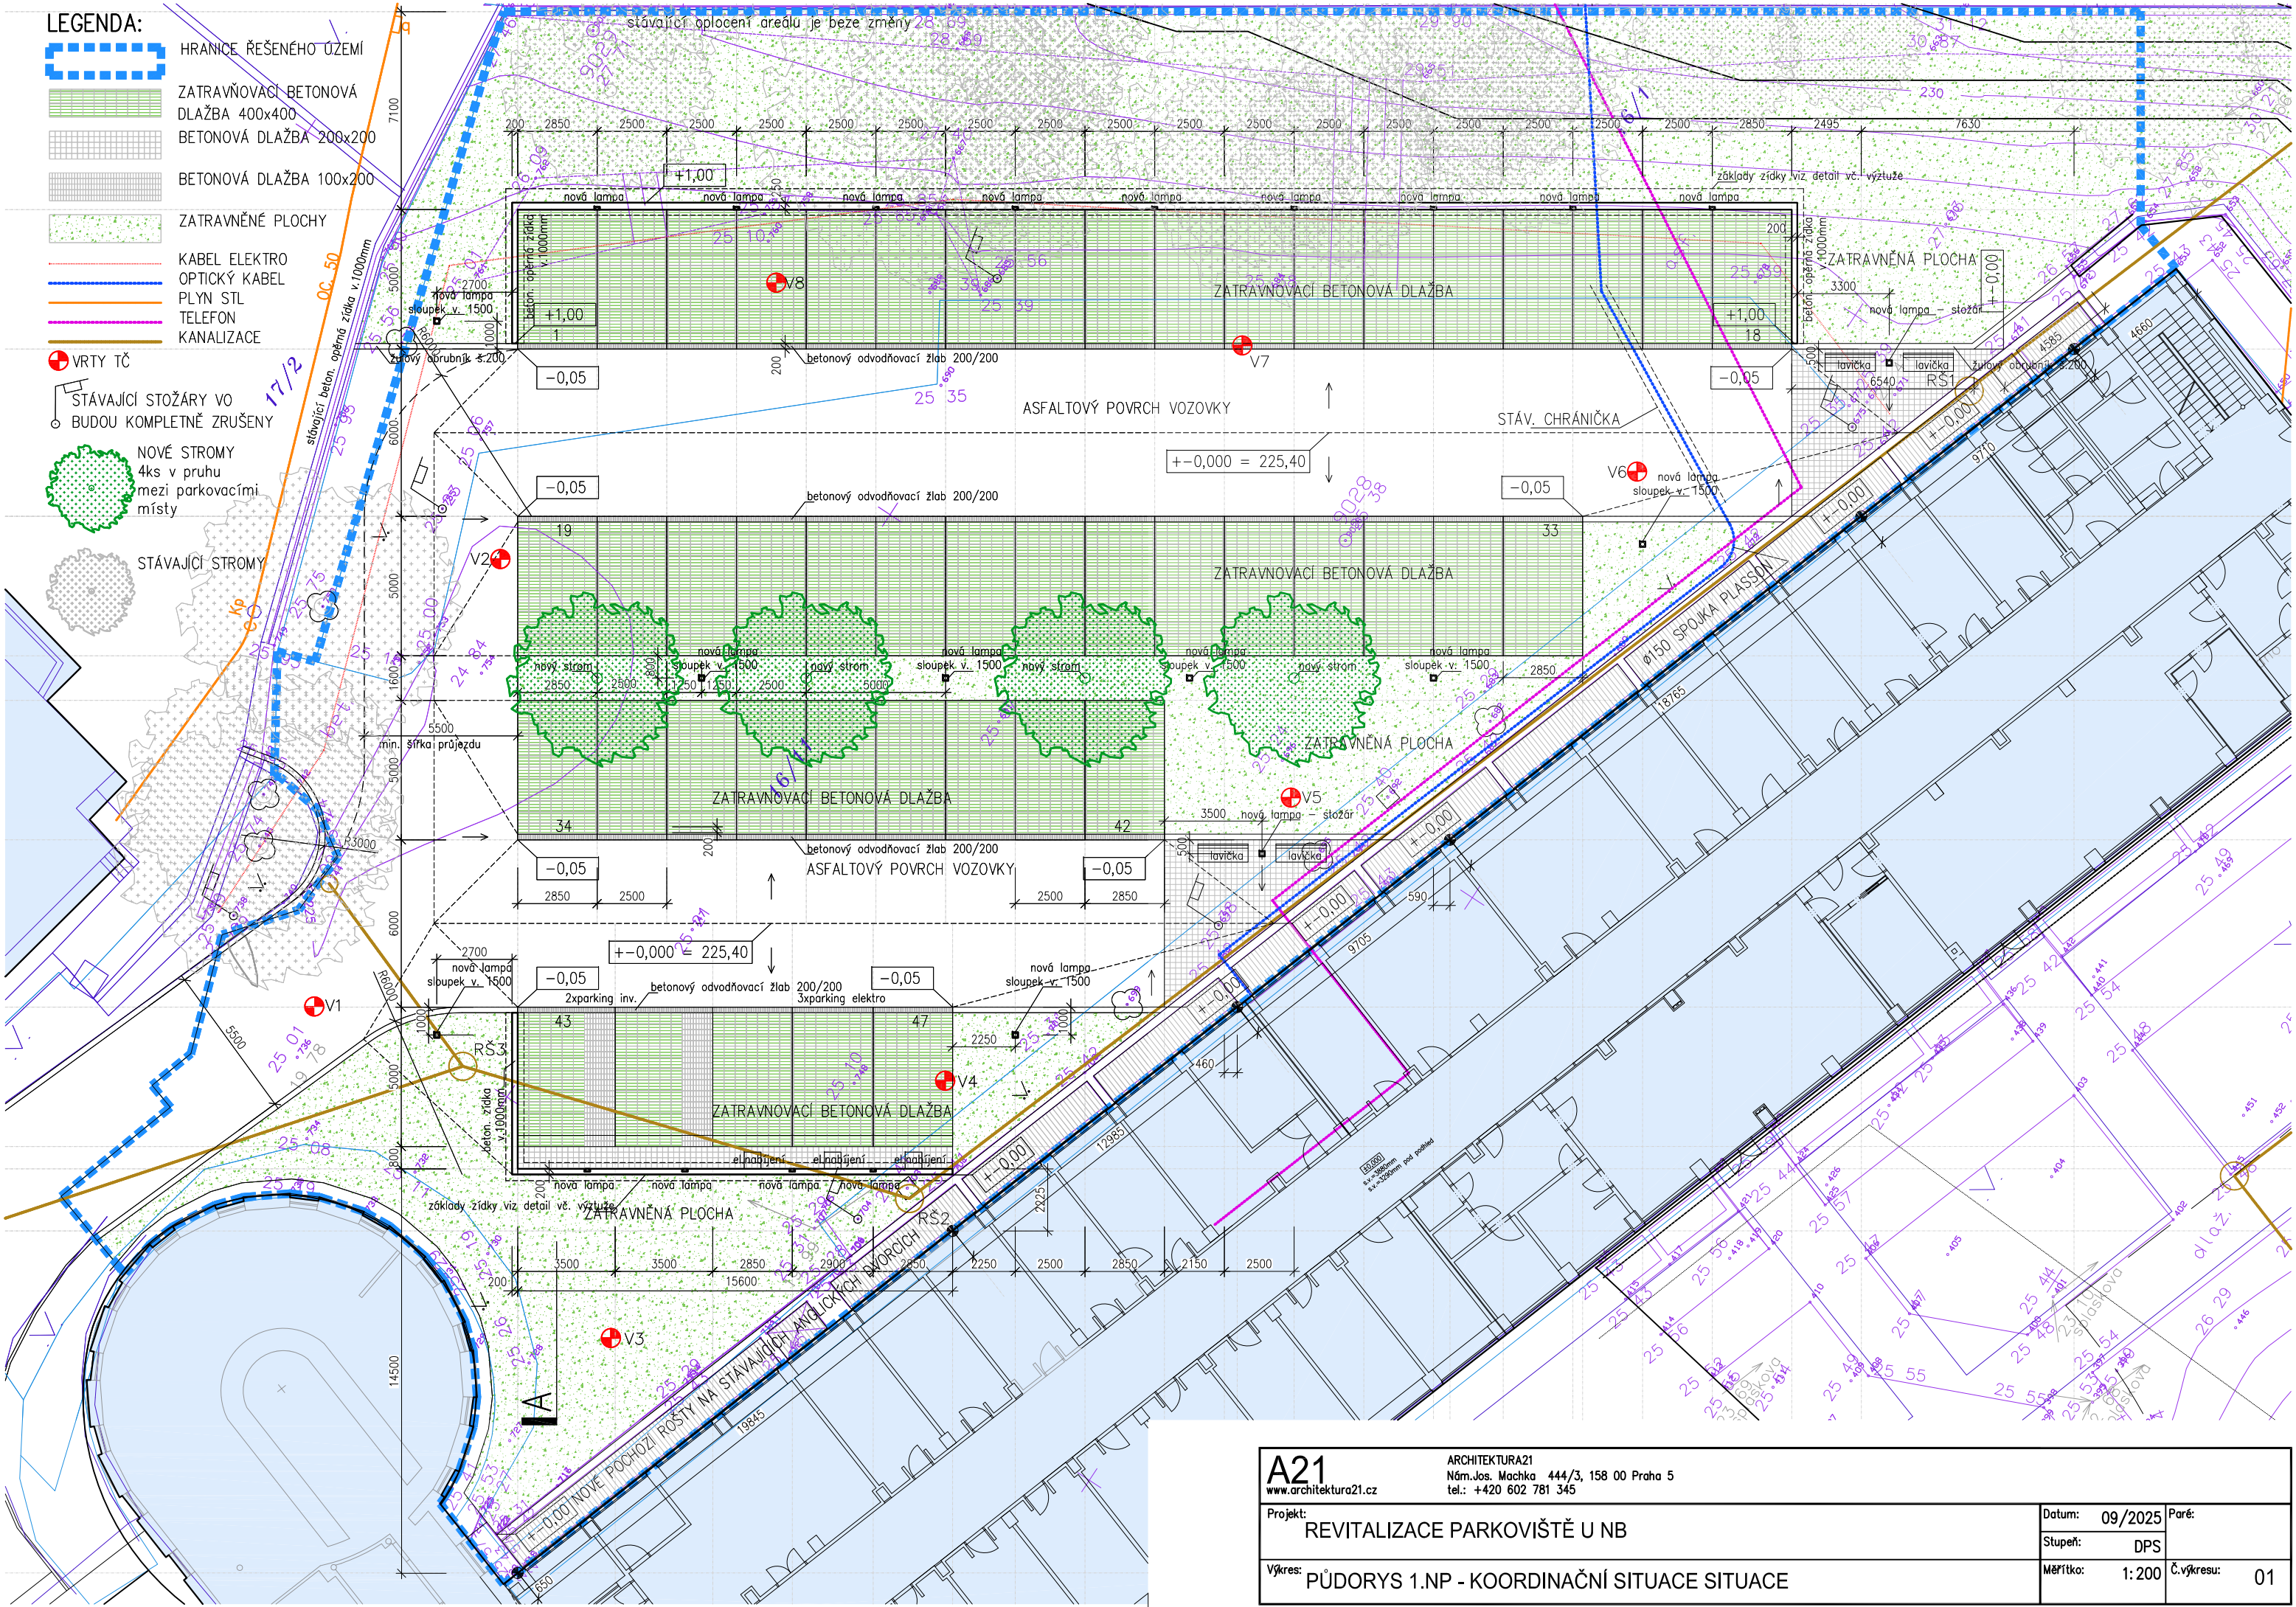

A21

www.architektura21.cz

ARCHITEKTURA21  
Nám. Jos. Machka 444/3, 158 00 Praha 5  
tel.: +420 602 781 345

Projekt: REVITALIZACE PARKOVIŠTĚ U NB  
Výkres: PŮDORYS 1.NP - KOORDINAČNÍ SITUACE SITUACE

Datum: 09/2025	Paré:
Stupeň: DPS	
Měřítko: 1:200	Č. výkresu: 01