


LEGENDA:

- HRANICE ŘEŠENÉHO ÚZEMÍ
- ZATRAVŇOVACÍ BETONOVÁ  
DLAŽBA 400x400
- BETONOVÁ DLAŽBA 200x200
- BETONOVÁ DLAŽBA 100x200
- DILATAČNÍ SPÁRY V BETONOVÉ  
PODKLADNÍ KCI VOZOVKY
- ZÁKLADOVÉ KONSTRUKCE  
S DILATAČNÍMI SPÁRAMI  
š 10m

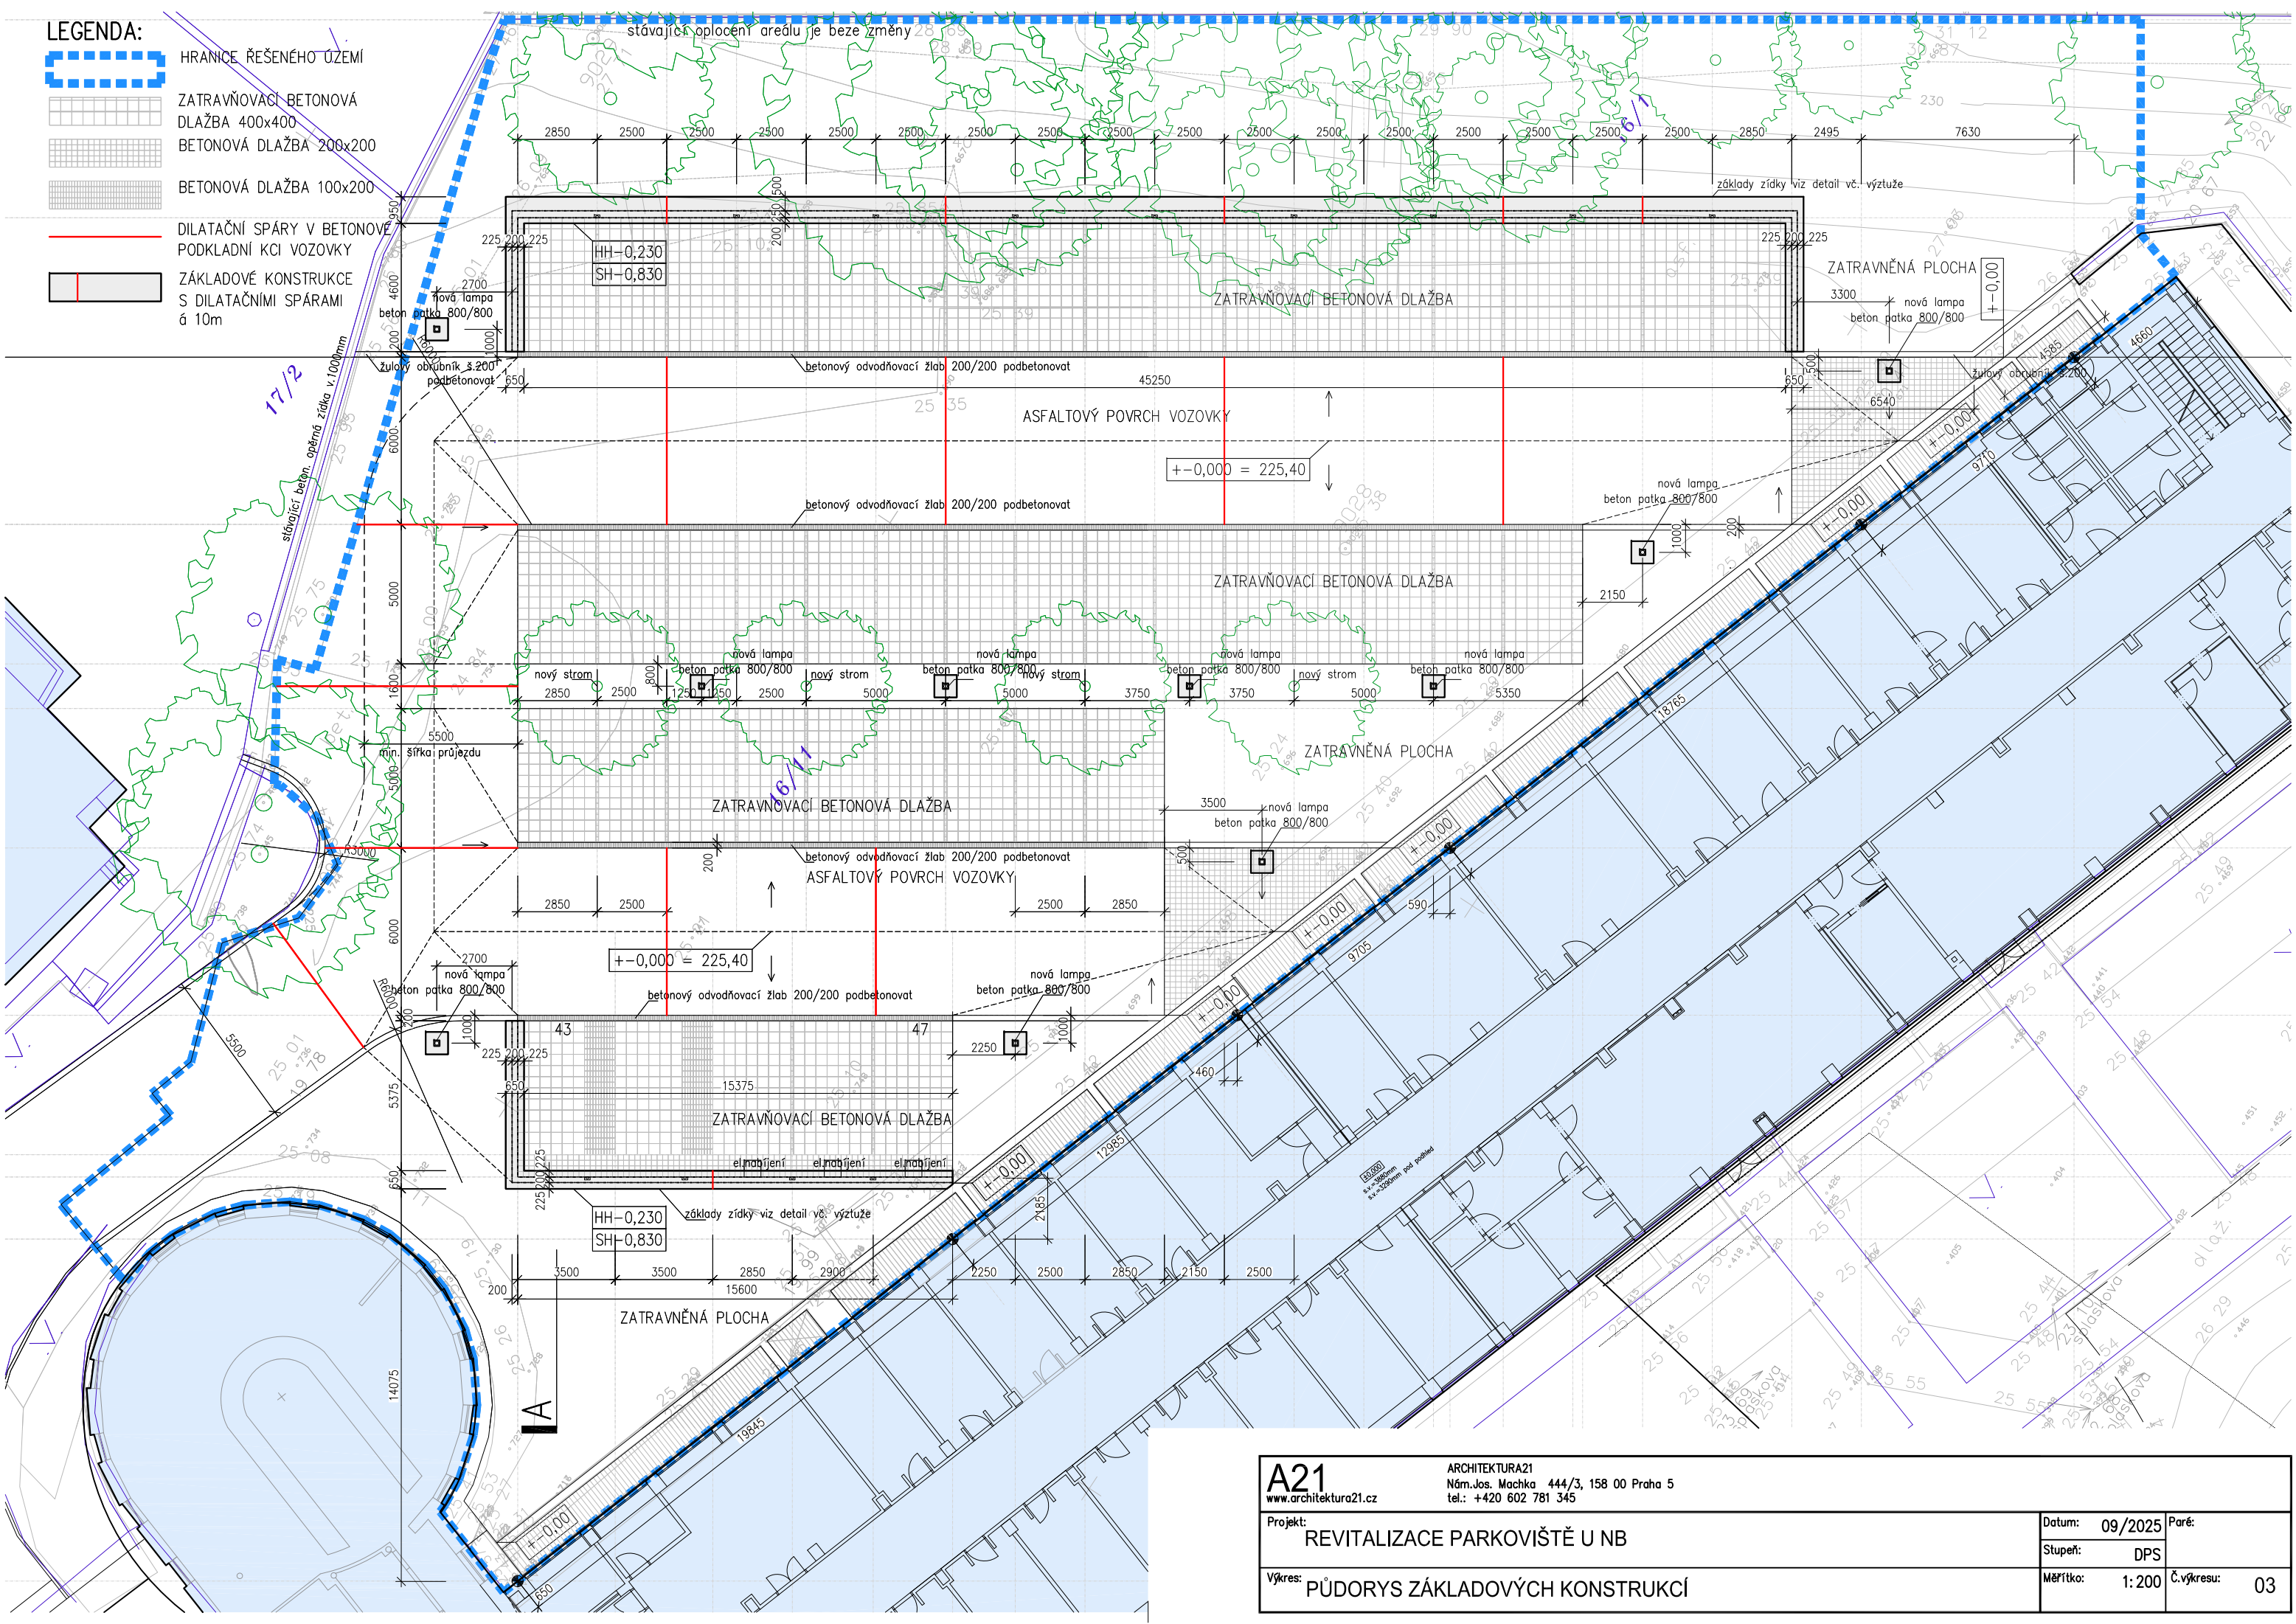

A21

www.architektura21.cz

ARCHITEKTURA21

Nám. Jos. Machka 444/3, 158 00 Praha 5

tel.: +420 602 781 345

Projekt:

REVITALIZACE PARKOVIŠTĚ U NB

Výkres:

PŮDORYS ZÁKLADOVÝCH KONSTRUKCÍ

Datum:

09/2025

Paré:

Stupeň:

DPS

Měřítko:

1:200

Č. výkresu:

03