

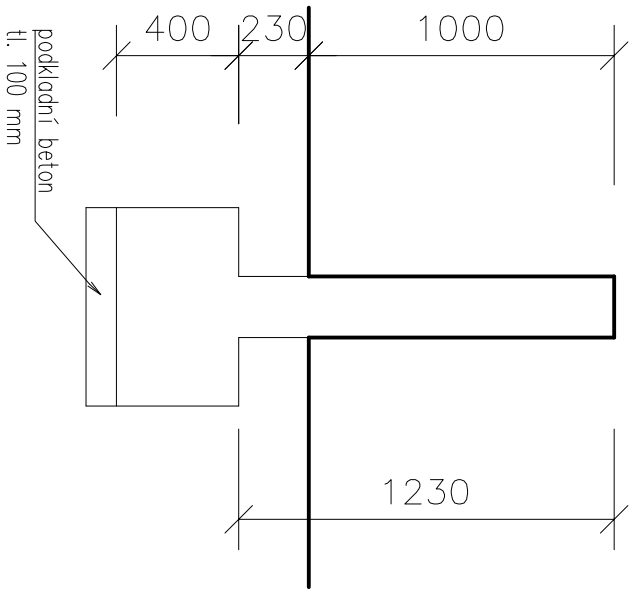



TVAR
požadavek
pohledový beton

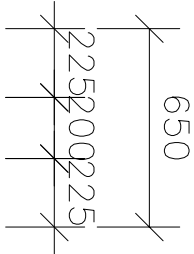


NAPOJENÍ V DILATACI

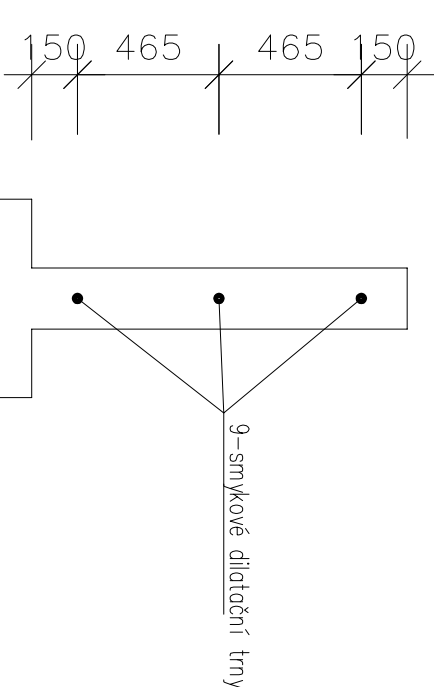


NAPOJENÍ V DILATACI - PŮDORYS
dilatace po 10 m

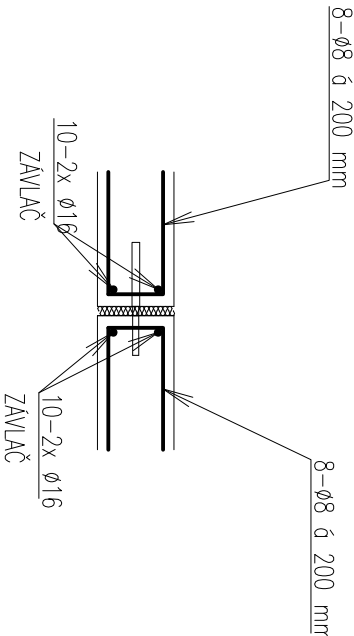

VYZTUŽENÍ

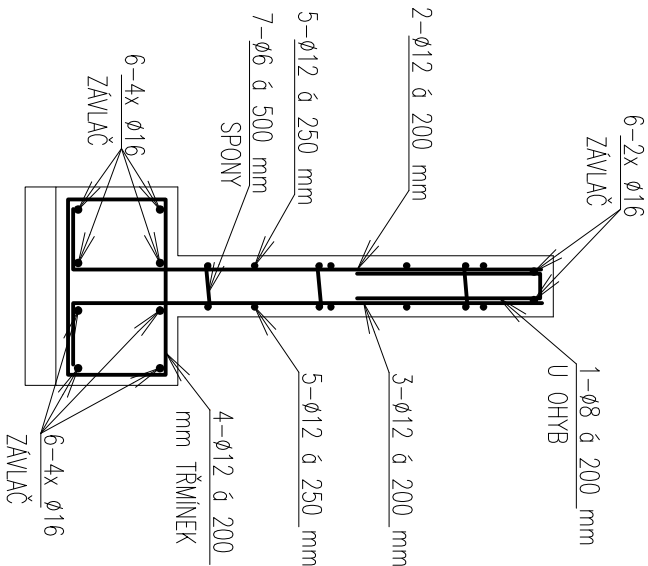

VÝZTUŽ

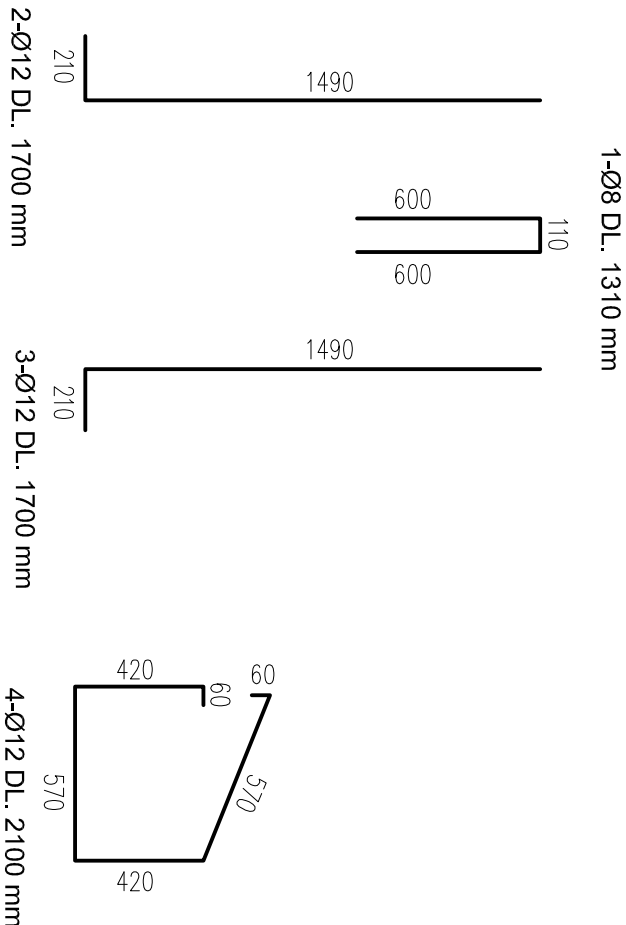

VÝKRES:
DETAIL 07_ VÝZTUŽ ZÍDKY

Č.det.
07

Měřítko:
1:25