


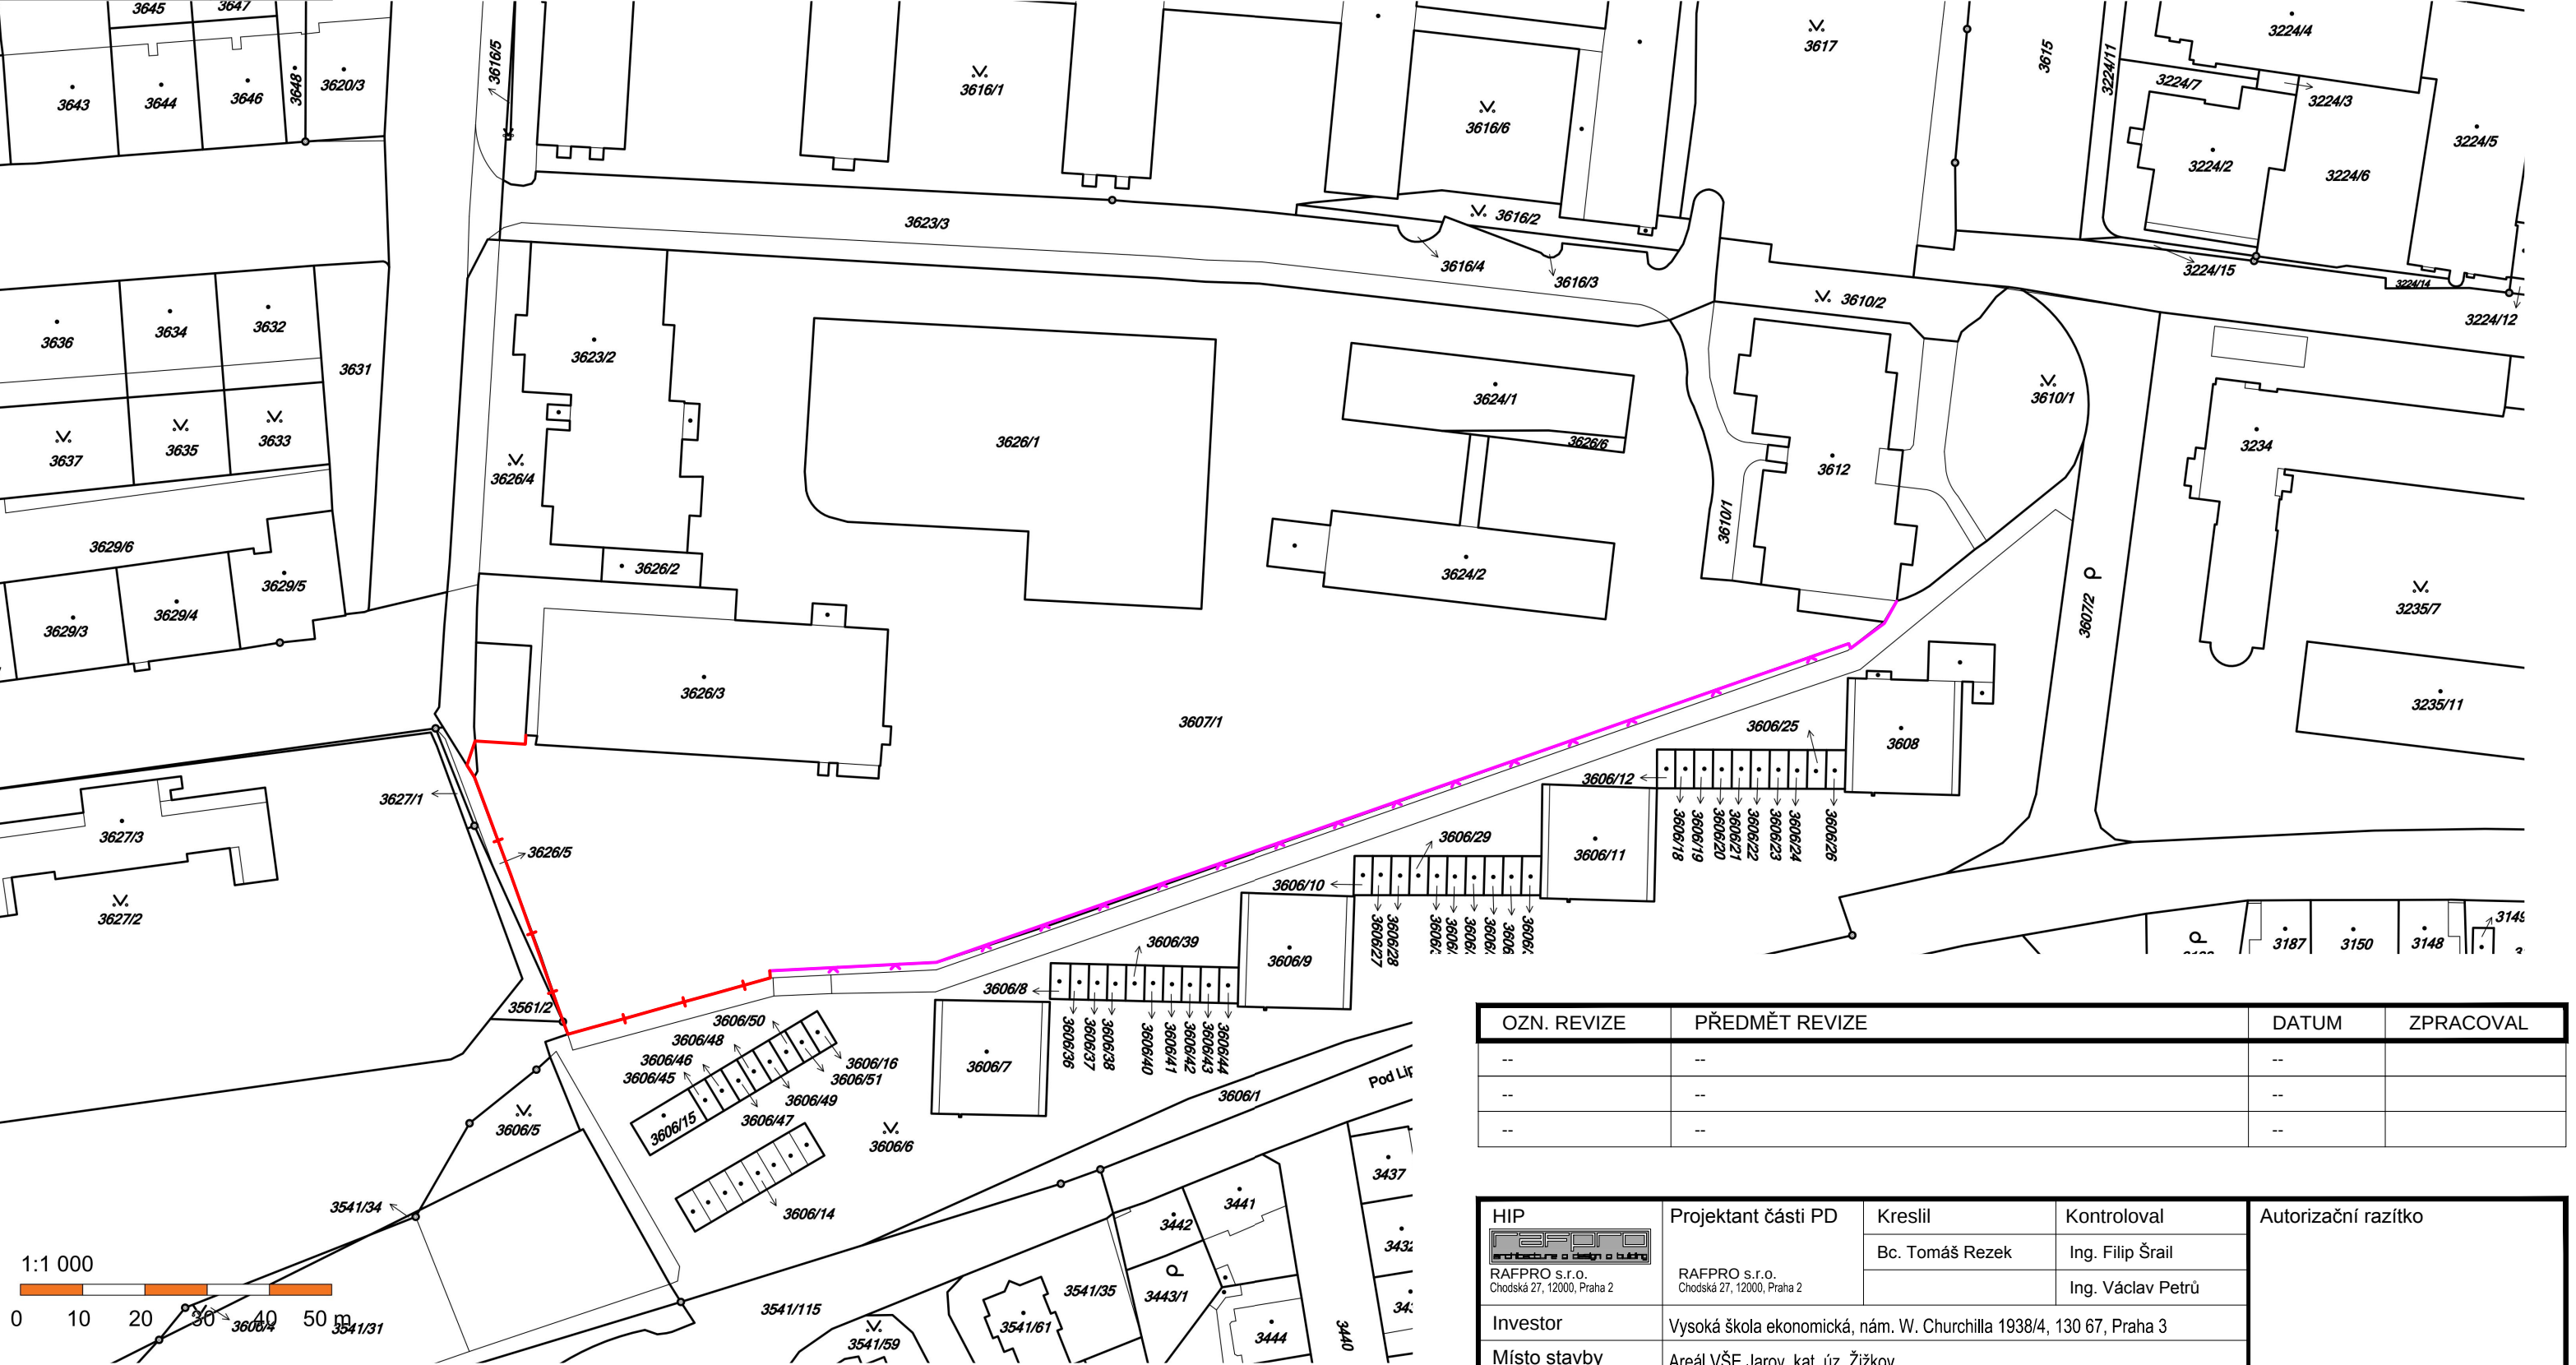

OZN. REVIZE	PŘEDMĚT REVIZE	DATUM	ZPRACOVAL
--	--	--	--
--	--	--	--
--	--	--	--

HIP  RAFPRO s.r.o. Chodská 27, 12000, Praha 2 Projektant části PD	Kreslil Bc. Tomáš Rezek	Kontroloval Ing. Filip Šrail	Autorizační razítko	
		Ing. Václav Petru		
Investor	Vysoká škola ekonomická, nám. W. Churchilla 1938/4, 130 67, Praha 3			
Místo stavby	Areál VŠE Jarov, kat. úz. Žižkov			
Obec	obec Praha, 130 00 Praha 3			
Název akce ČÁSTEČNÉ OPLOCENÍ VYSOKOŠKOLSKÉHO AREÁLU VŠE JAROV				
Dílčí část akce .			Formát	
			Stupeň	DÚR
Profese C - Situační výkresy			Datum	05/2018
			Č. Zakázky	P_VP_17038
Název výkresu SITUACE OPLOCENÍ		Č. Výkresu C02	Měřítko 1:1000	Č. Paré 0123456789

LEGENDA ČAR

- R_03

NAVRHOVANÉ OPLOCENÍ - dřevoplastová vertikální pkná - odstín tmavě hnědá, v kombinaci s ocelovými sloupky, umožňující vizuální kontakt, výška 1,8 m, délka 85 m
- R_04

NAVRHOVANÉ OPLOCENÍ - plot je ze svařované ocelové sítě a ocelových sloupků, celková výška 1,8 m; délka 193 m