


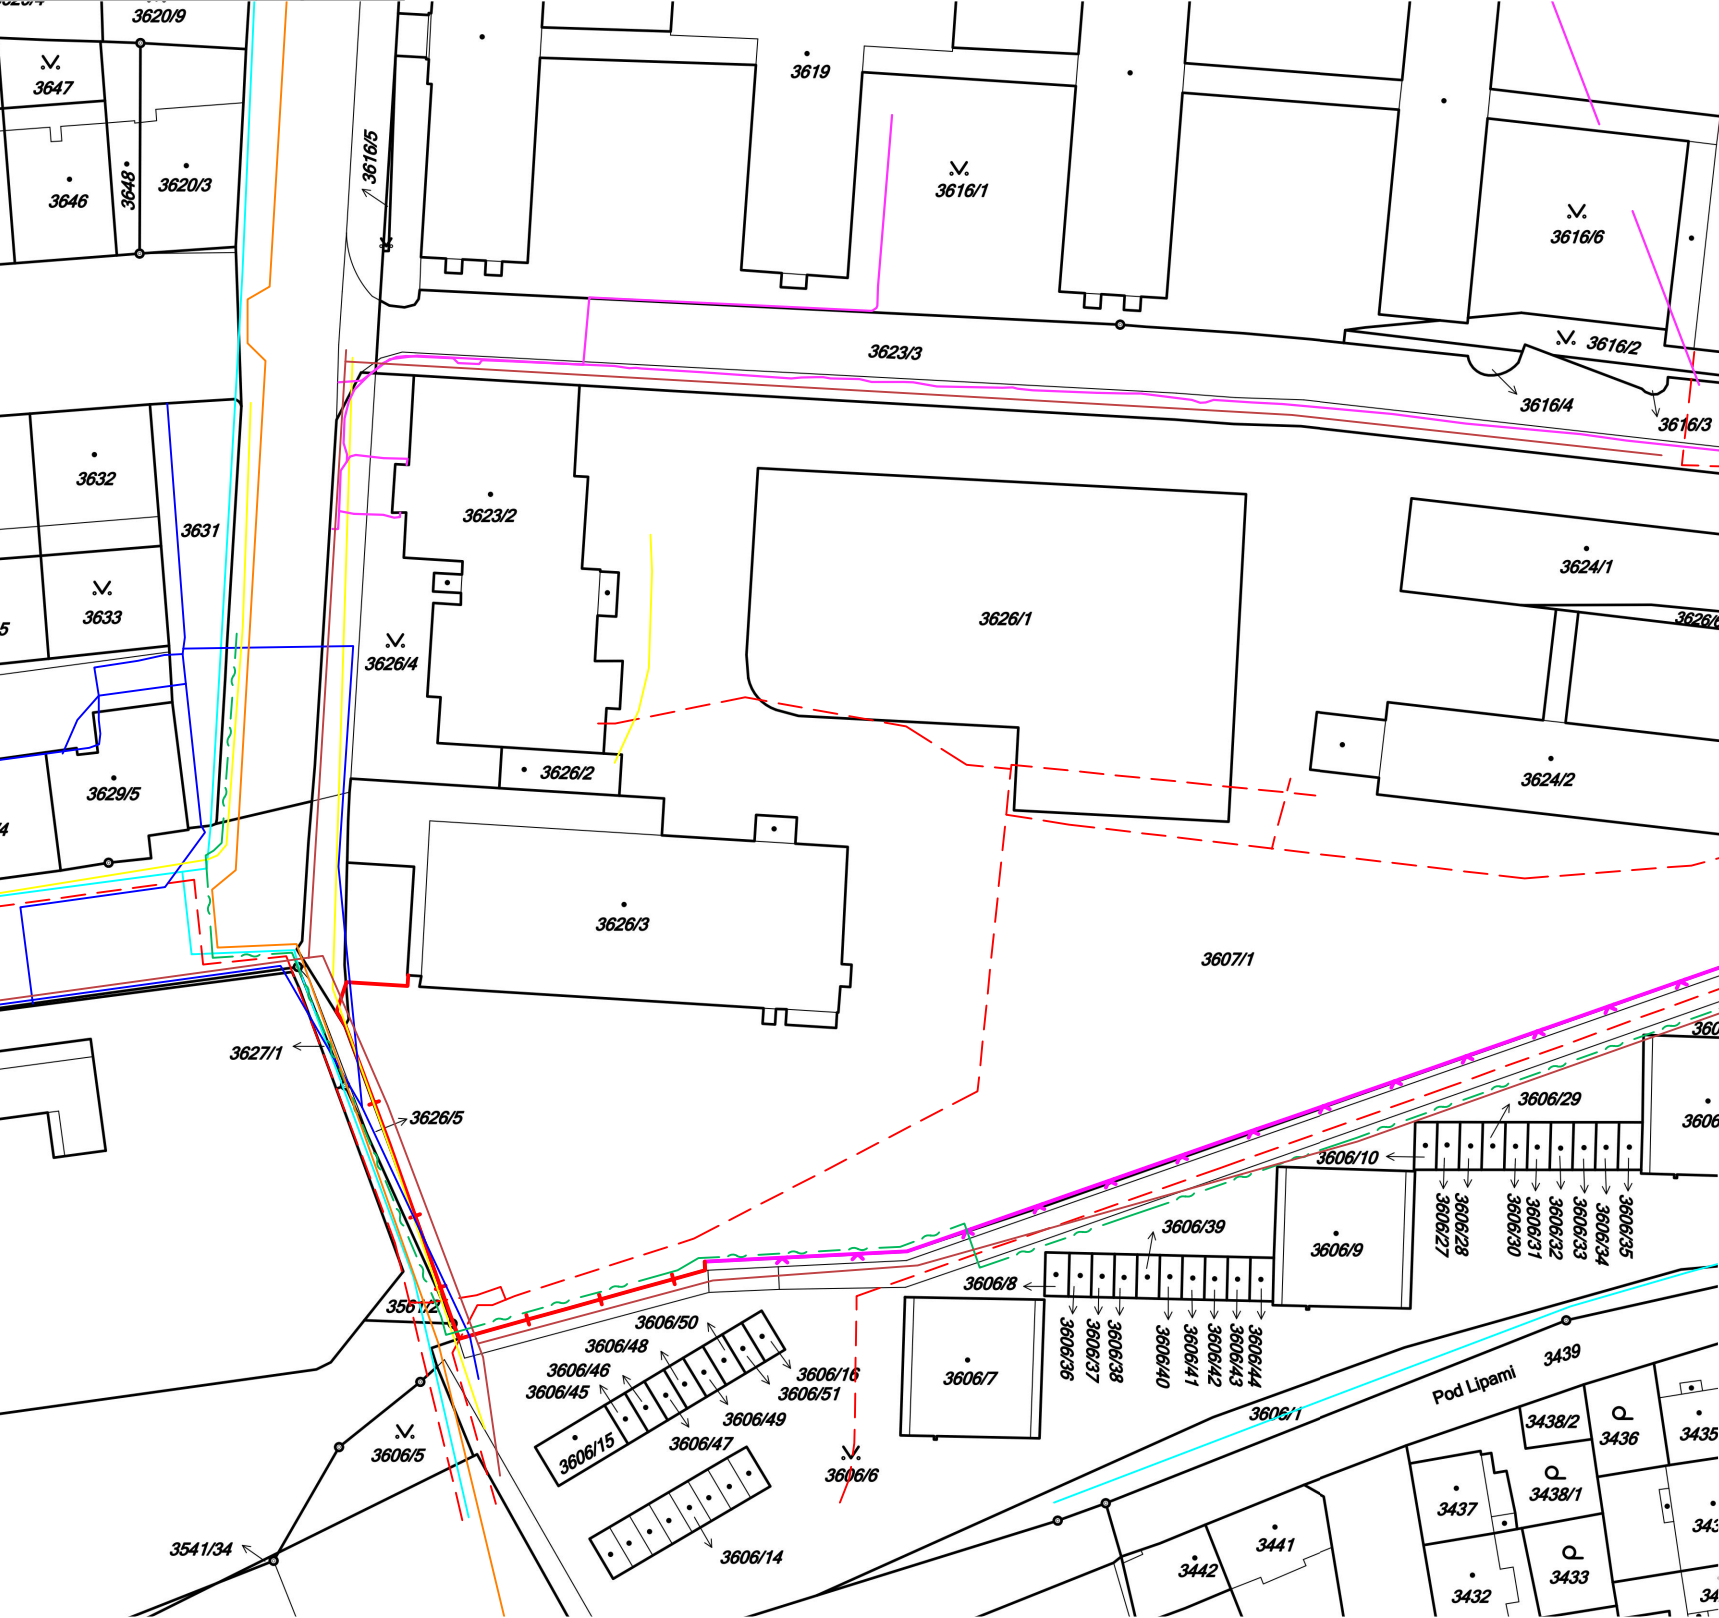

LEGENDA ČAR

- R_03 NAVRHOVANÉ OPLOCENÍ - dřevoplastová vertikální pkna - odstín tmavě hnědá, v kombinaci s ocelovými sloupky, umožňující vizuální kontakt, výška 1,8 m, délka 85 m
- R_04 NAVRHOVANÉ OPLOCENÍ - plot je ze svařované ocelové sítě a ocelových sloupků, celková výška 1,8 m; délka 193 m

LEGENDA SÍTÍ

- NTL - PPD a.s.
- STL - PPD a.s.
- TRASA NN - PRE a.s.
- TRASA VN - PRE a.s.
- OPTICKÉ TRASY TMCZ 2 A SÍTĚ PASNET
- VO - TCP
- KOMUNIKAČNÍ VEDENÍ - SITEL
- UPC

OZN. REVIZE	PŘEDMĚT REVIZE	DATUM	ZPRACOVAL
--	--	--	
--	--	--	
--	--	--	

HIP  RAFPRO s.r.o. Chodská 27, 12000, Praha 2	Projektant části PD	Kreslil	Kontroloval	Autorizační razítko	
		Bc. Tomáš Rezek	Ing. Filip Šrail		
			Ing. Václav Petru		
Investor	Vysoká škola ekonomická, nám. W. Churchilla 1938/4, 130 67, Praha 3				
Místo stavby	Areál VŠE Jarov, kat. úz. Žižkov				
Obec	obec Praha, 130 00 Praha 3				
Název akce ČÁSTEČNÉ OPLOCENÍ VYSOKOŠKOLSKÉHO AREÁLU VŠE JAROV					
Dílčí část akce .				Formát	
				Stupeň	DÚR
Profese C - Situační výkresy				Datum	05/2018
				Č. Zakázky	P_VP_17038
Název výkresu KOORDINAČNÍ SITUACE			Č. Výkresu C03	Měřítko 1:1000	Č. Paré 0123456789