
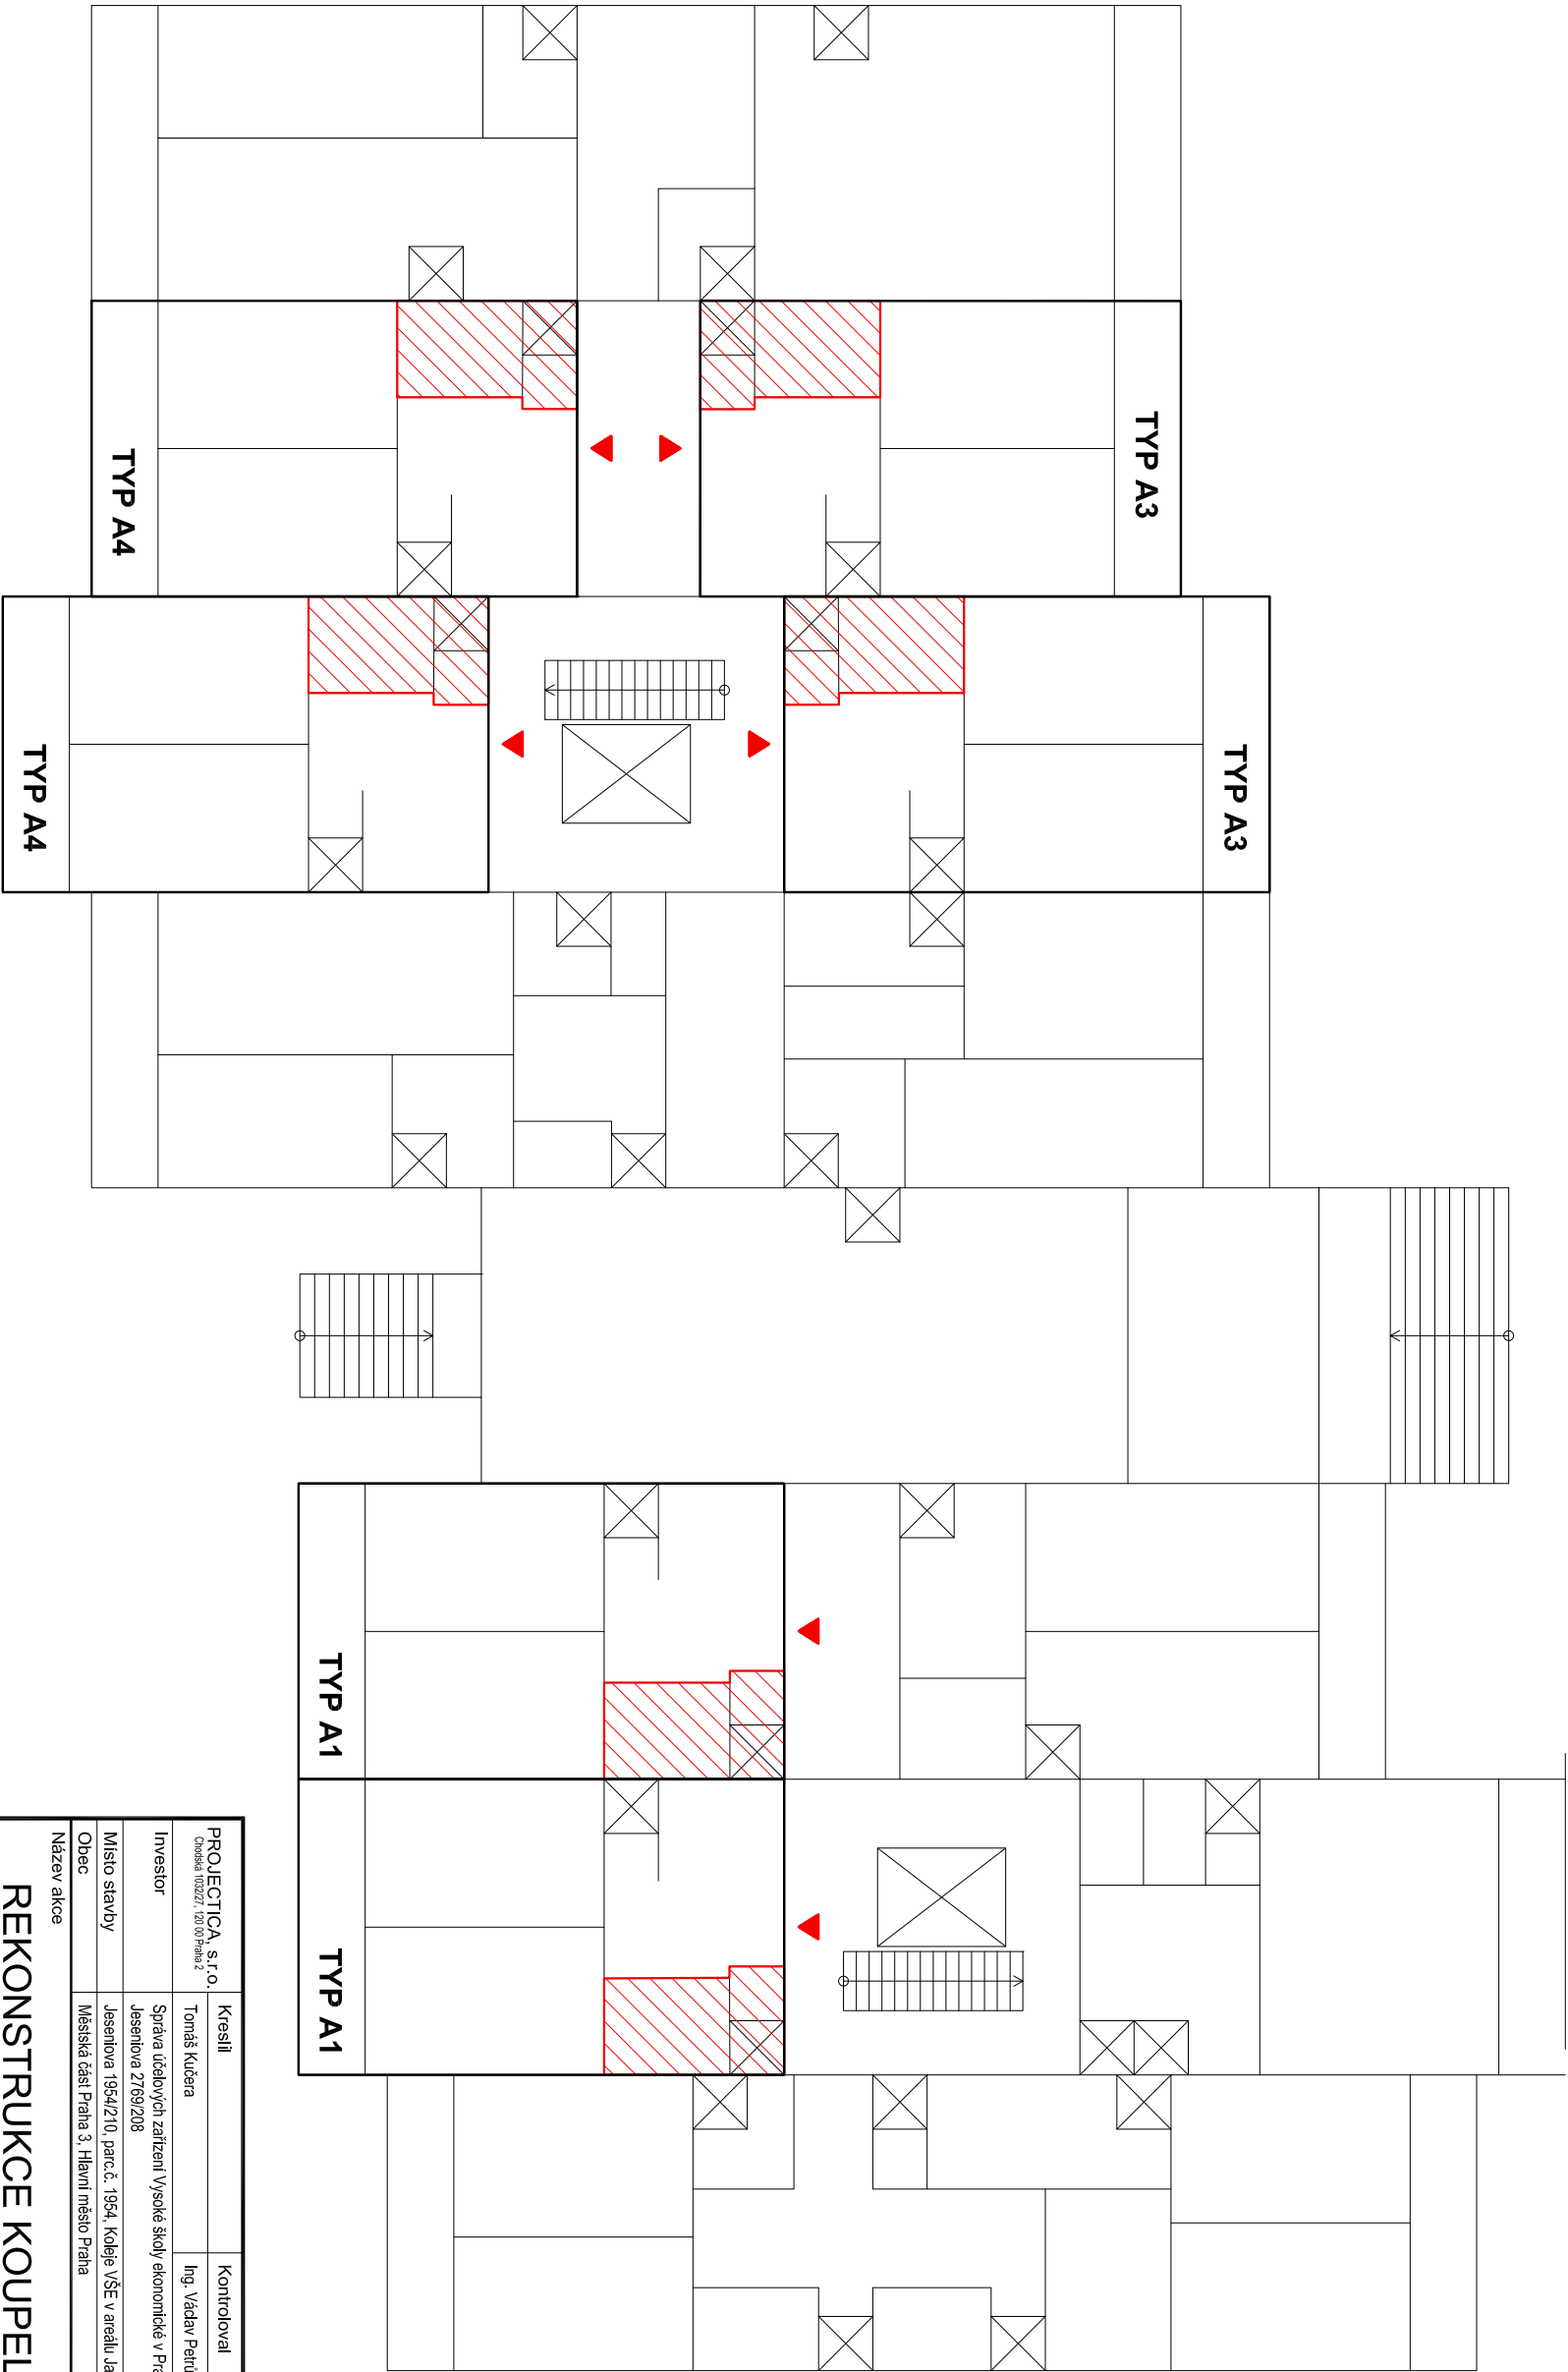


BLOK G

1.NP

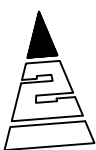

PROJECTA, s.r.o. <small>Chrabělská 1022/7, 120 00 Praha 2</small>		Kreslil Tomáš Kučera		Kontroloval Ing. Václav Petří		Autorizační razítko			
Investor		Správa účelových zařízení Vysoké školy ekonomické v Praze Jeseniova 2769/208							
Místo stavby		Jeseniova 1954/210, parc.č. 1954, Kobje VŠE v areálu Jarov							
Obec		Městská část Praha 3, Hlavní město Praha							
Název akce									
REKONSTRUKCE KOUPELEN									
Dílní část akce BLOK G									
Profese D.1.1. Architektonicko-stavební řešení									
Název výkresu SCHÉMATICKÝ PŮDORYS 1.NP				Výkres č. D.1.1.1				Měřítko 1:150	
								Paré č. 0123456789	