

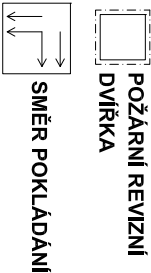


KOUPELNA, WC - TYP A1-A6, BLOK B

KOUPELNA + WC

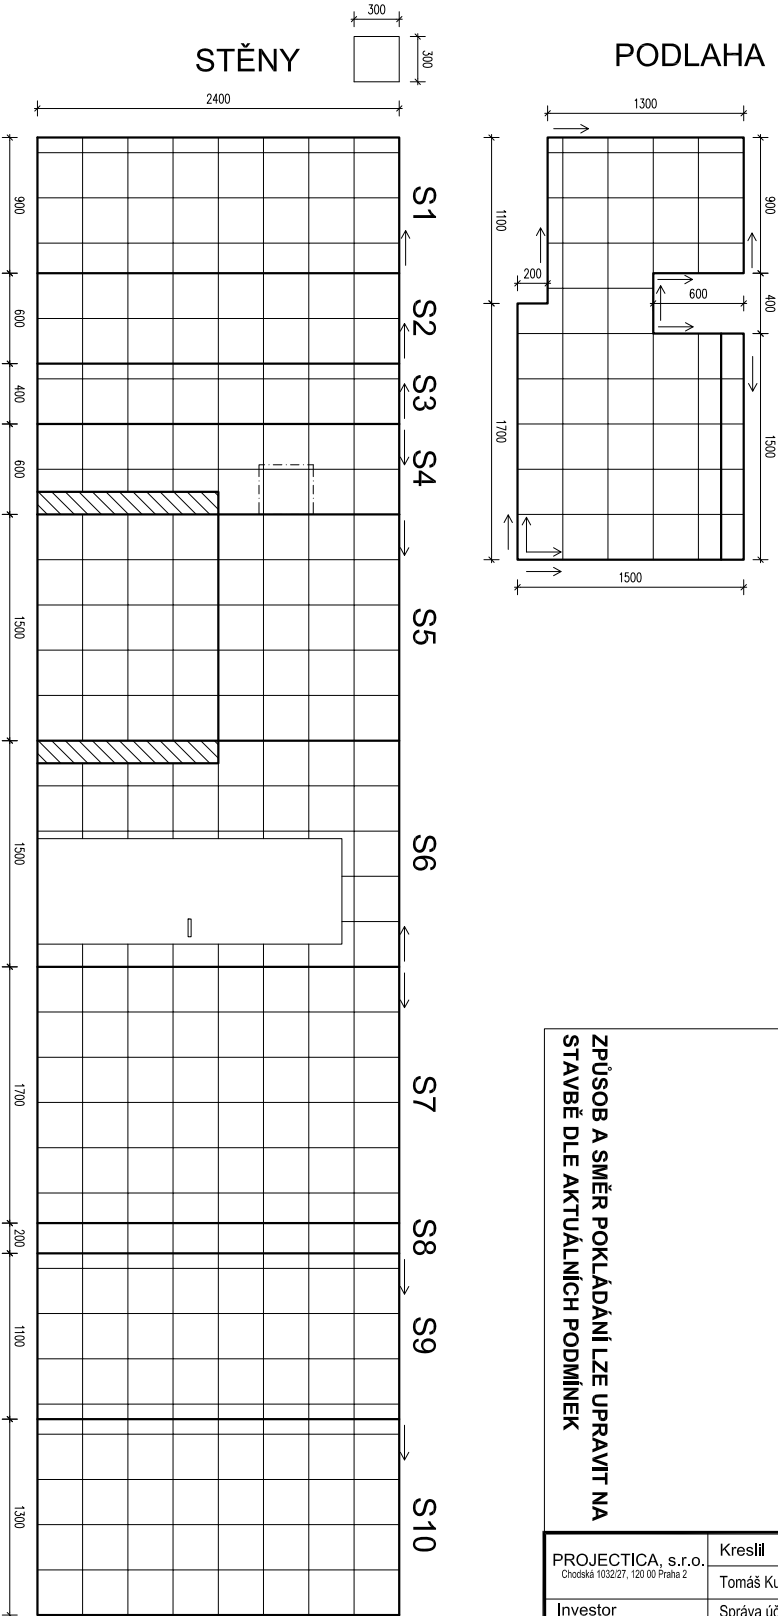

PŮDORYS

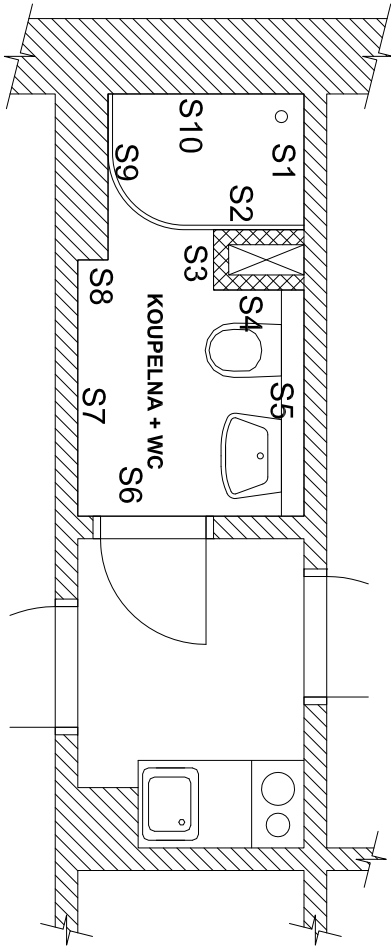

ZPŮSOB A SMĚR POKLÁDÁNÍ LZE UPRAVIT NA
STAVBĚ DLE AKTUÁLNÍCH PODMÍNEK

PROJECTICA, s.r.o. <small>Chodská 1032/27, 120 00 Praha 2</small>		Kreslil Tomáš Kučera	Kontroloval Ing. Václav Petrů	Autorizační razítko	
Investor	Správa účelových zařízení Vysoké školy ekonomické v Praze Jeseniova 2769/208				
Místo stavby	Koněvova 93/198, parc.č. 3619, Koleje VŠE v areálu Jarov				
Obec	Městská část Praha 3, Hlavní město Praha				
Název akce					
REKONSTRUKCE KOUPELEN					
Dílní část akce BLOK B				Formát	A4
				Stupeň	DPS
Profese D.1.1. Architektonicko-stavební řešení				Datum	10/2018
				Zakázka č.	2018-001
Název výkresu SPÁROŘEZ KOUPELEN A1-A6			Výkres č. D.1.1. 7	Měřítko 1:50	Paré č. 0123456789