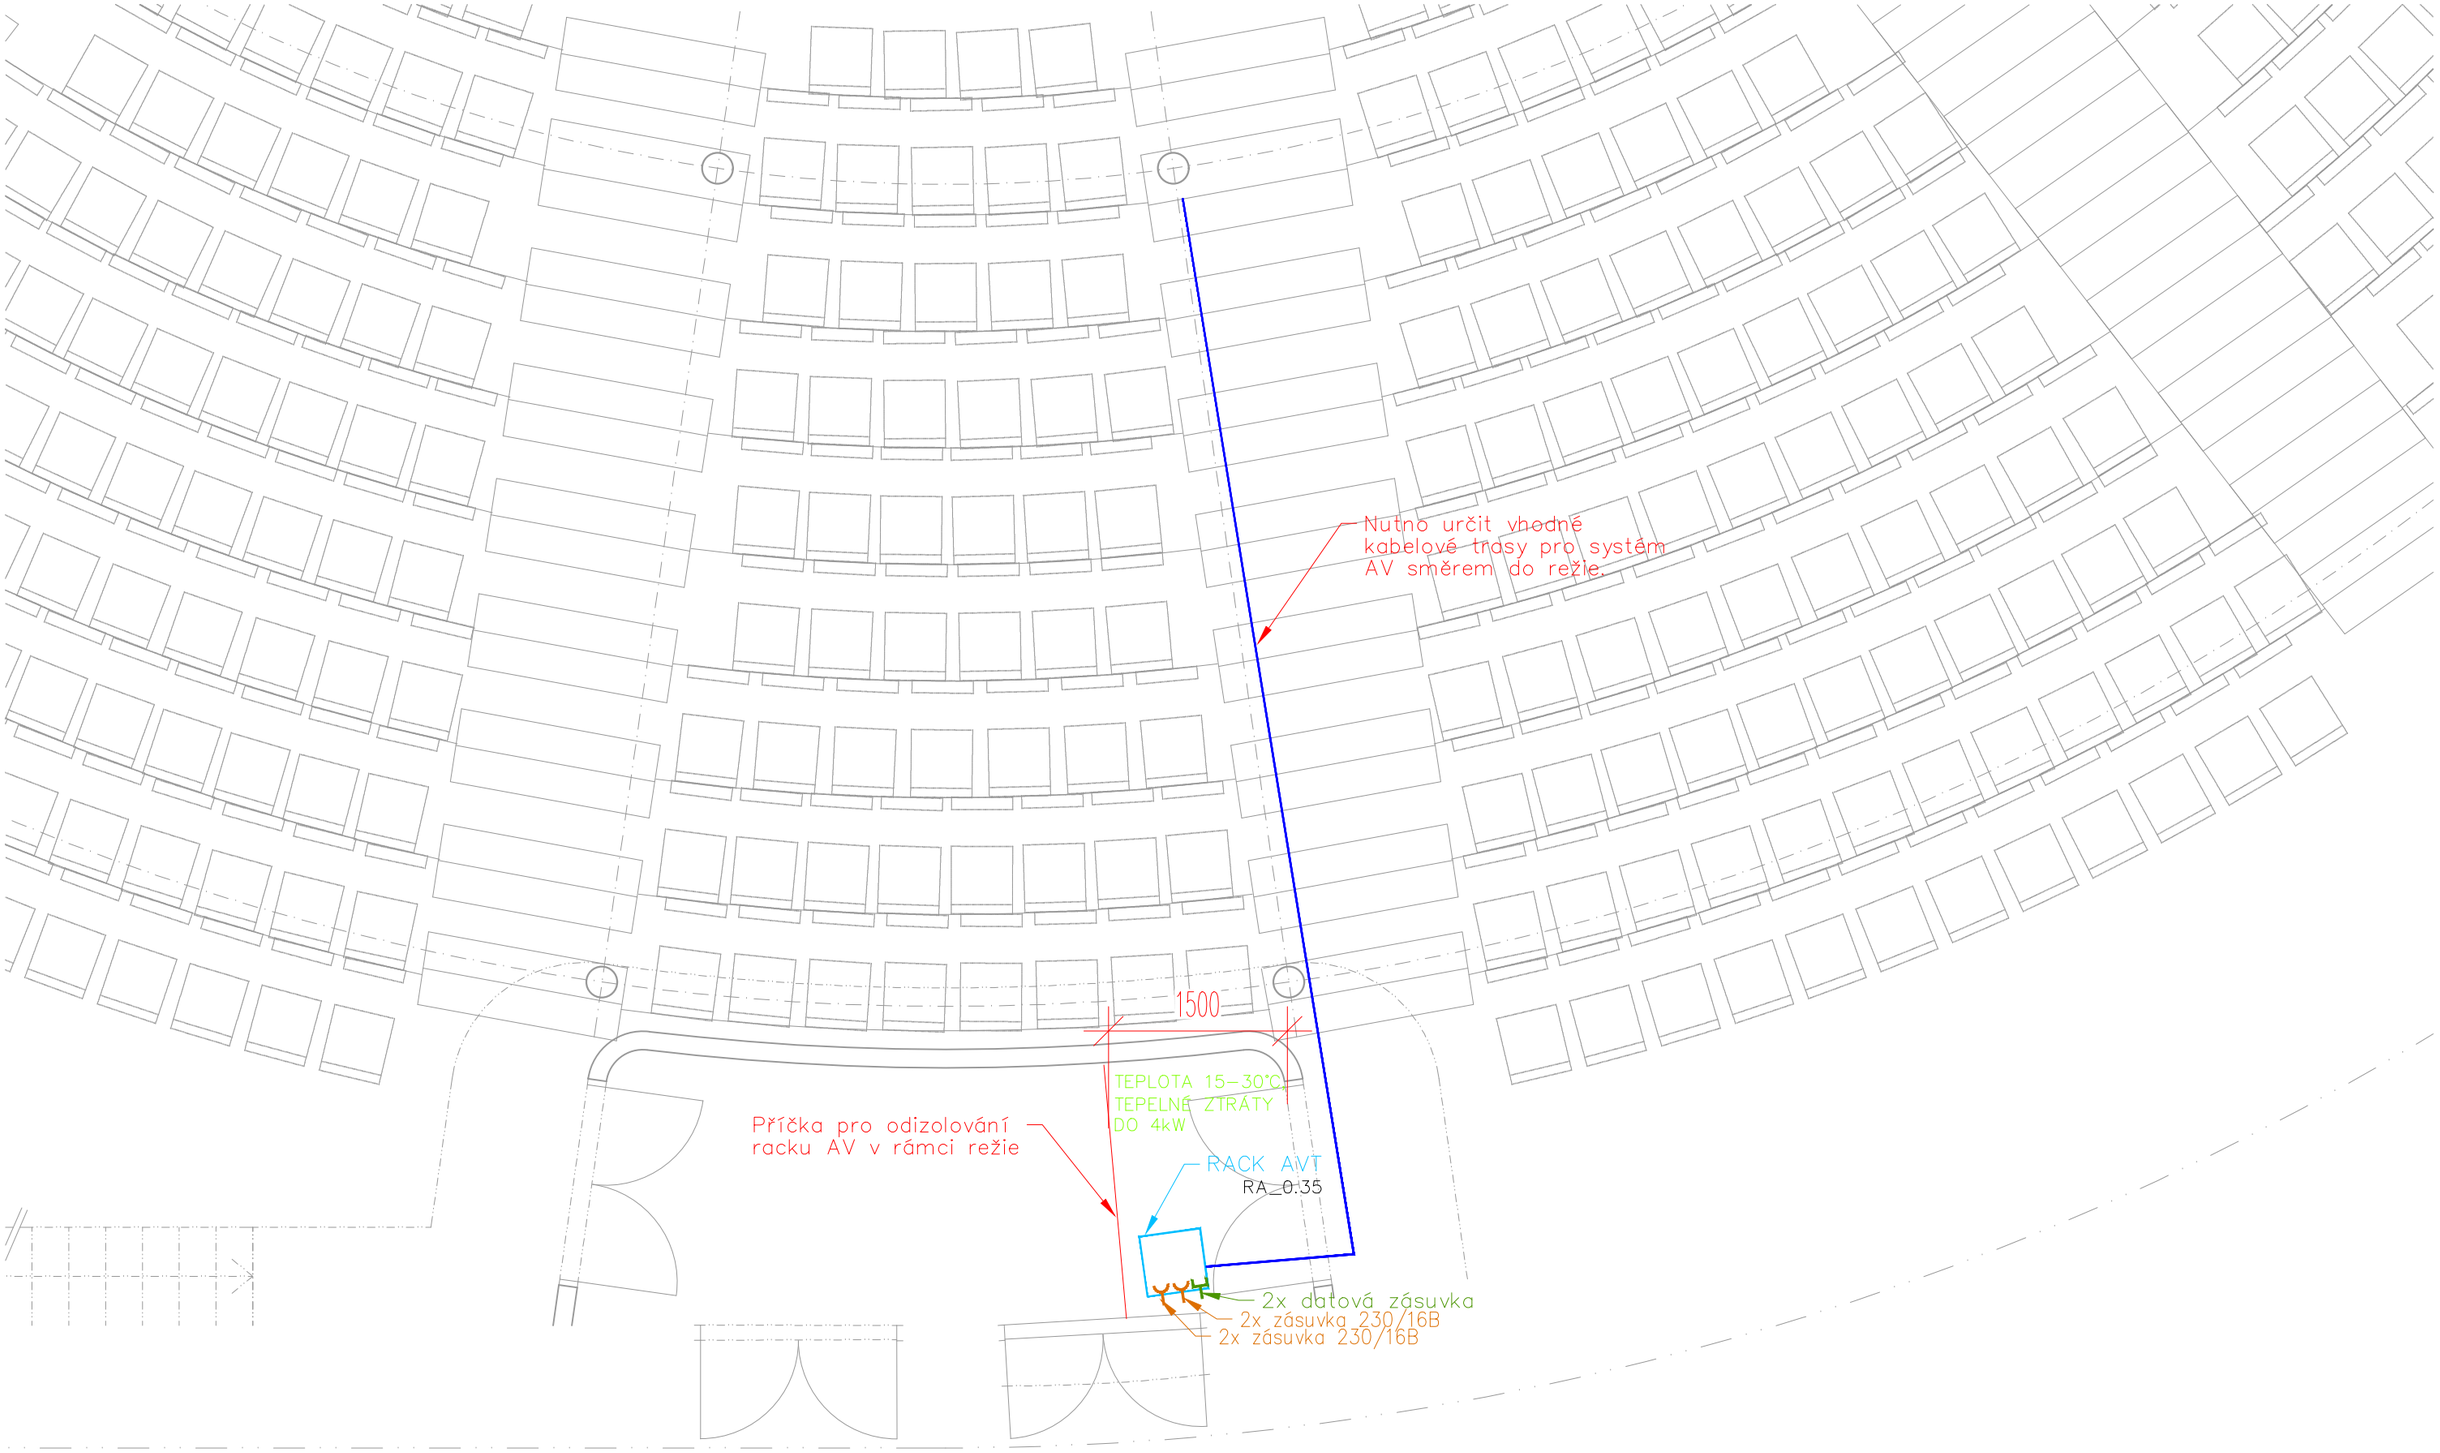

PŮDORYS AULY - AV TECHNIKA V REŽII

GraphTech COMPUTERS | 20 let

25-11-20_Vencovského aula VŠE

investor: Vysoká škola ekonomická v Praze, nám. W. Churchilla 1938/4 ,130 67 Praha 3 - Žižkov

stupeň: DPS

vypracoval: Pavel Skala

AV01

II. 2026 A3 - M 1:50