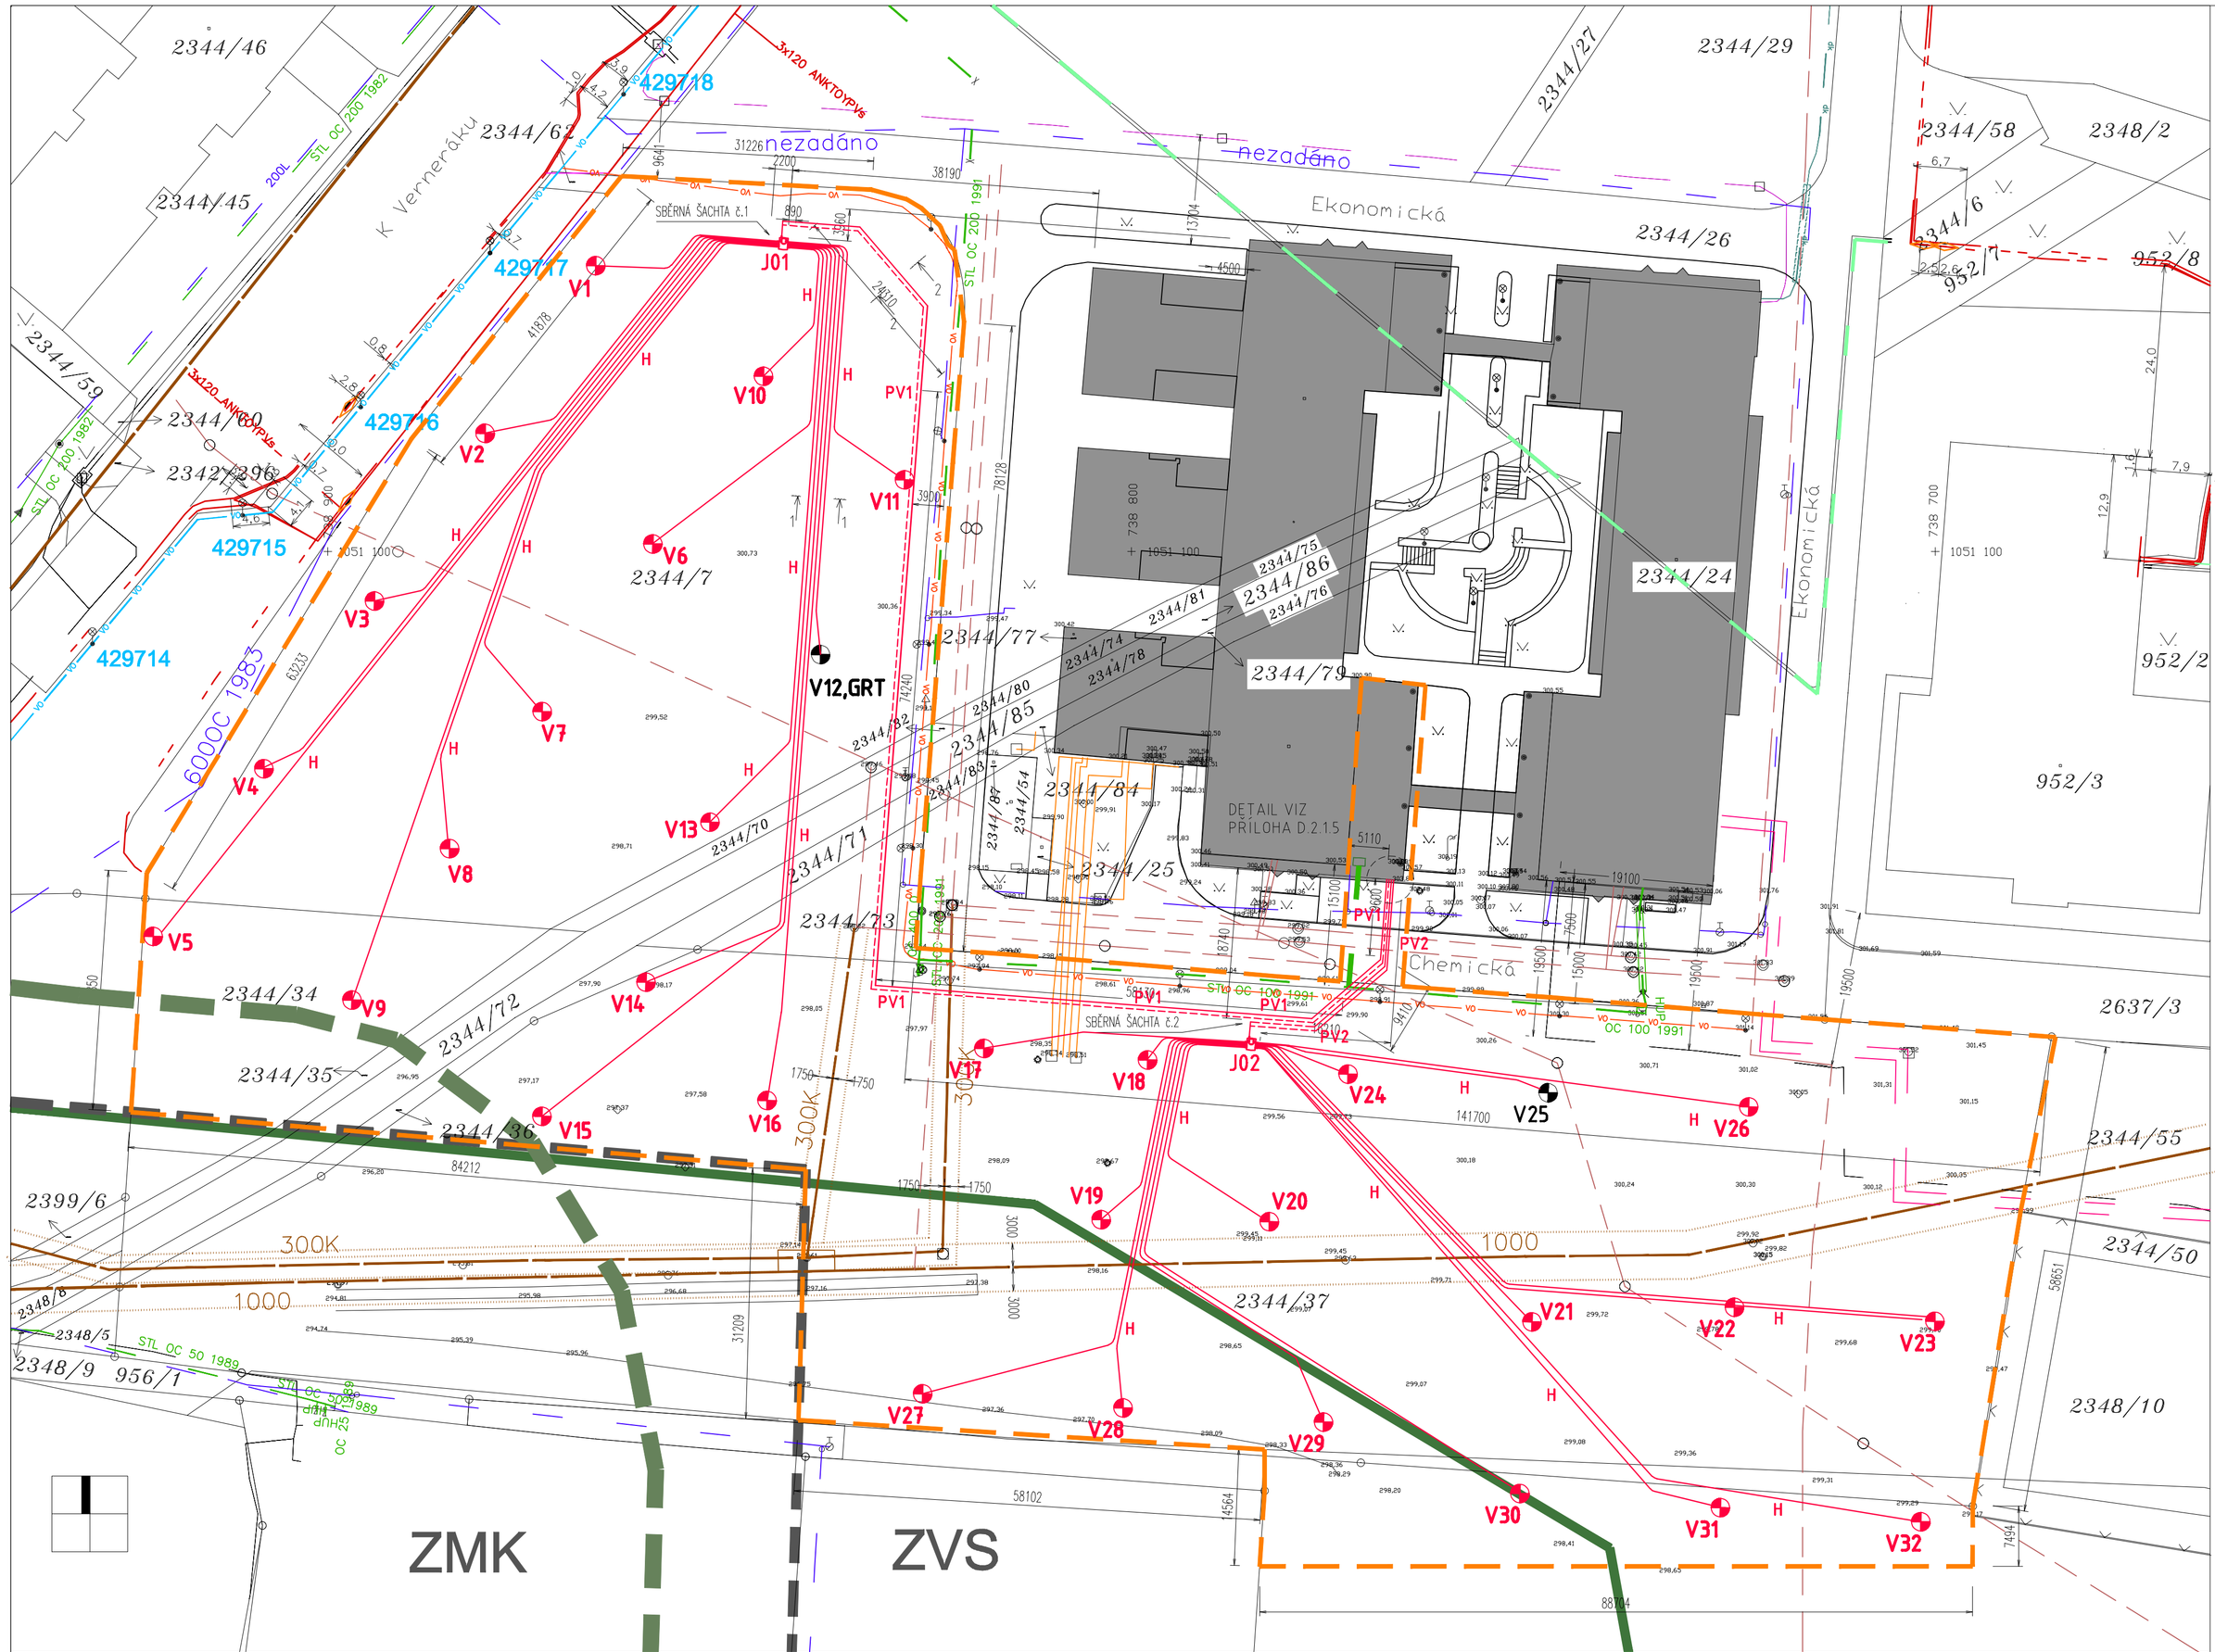

LEGENDA

- budova VŠE
- navrhované umístění vrtů, hloubka 120 m, rozteče mezi vrty cca 25m
- navrhované umístění sběrných šachet
- PODZEMNÍ VEDENÍ PRIMÁRNÍHO OKRUHU TEPELNÝCH ČERPADEL
  - propojení zemních sond (vrtů) k sběrné šachtě PE-HD D40
  - propojení sběrných šachet se objektem strojovny TČ PE-HD D125
- sloupy VO
- Telefonica O2 – zaměřený průběh metalického kabelu
- PRE – VN venkovní vedení
- PRE – VN kabel v tunelu
- plyn PPD – STL
- PASNET uložená trasa sítě, T-Systems Czech Republic a.s.
- VO – venkovní areálové osvětlení
- VO – ELTODO
- PVK vodovod
- PVK kanalizace
- ochrané pásmo kanalizace
- areálová kanalizace neověřená
- trasa teplovodu neověřená
- nová přípojka plynu na plyn PPD – STL
- hranice plochy ZVS a ZMK dle územního plánu hl.m.Prahy
- hranice staveniště
- ochranné pásmo 50m od hranice lesa
- hranice bioregionu

– PŘED ZAPOČETÍM VÝKOPOVÝCH PRACÍ NUTNO VYTYČIT PODZEMNÍ VEDENÍ TAK ABY NEDOŠLO K PŘEKOPU INŽENÝRSKÝCH SÍTÍ.
– PŘI KŘÍŽENÍ STÁVAJÍCÍCH INŽENÝRSKÝCH SÍTÍ MUSÍ BÝT RESPEKTOVÁNA ČSN 73 6005
– PŘI KŘÍŽENÍ ČI SOUBĚHU S KANALIZACÍ A VODOVODEM BUDOU ROZVODY PRIMÁRNÍHO OKRUHU TČ OPATŘENY IZOLACÍ ZE SYNTETICKÉHO KAUČUKU TL.19mm, IZOLOVÁNY BUDOU ROVNĚŽ ROZVODY DO VZDÁLENOSTI 2m OD OBJEKTŮ. IZOLACE BUDE CHRÁNĚNA POMOCÍ CHRÁNIČKY Z PLASTOVÉ KORUGOVANÉ TRUBKY

souřadnice JTSK navržených geotermálních vrtů

1. 1051 064, 738 866	17. 1051 162, 738 818
2. 1051 085, 738 880	18. 1051 163, 738 798
3. 1051 106, 738 894	19. 1051 183, 738 803
4. 1051 127, 738 907	20. 1051 183 ,738 783
5. 1051 147, 738 921	21. 1051 195, 738 750
6. 1051 099, 738 860	22. 1051 194, 738 725
7. 1051 119, 738 873	23. 1051 195, 738 700
8. 1051 137, 738 885	24. 1051 165, 738 773
9. 1051 156, 738 897	25. 1051 167, 738 748
10. 1051 078, 738 845	26. 1051 169, 738 723
11. 1051 091, 738 828	27. 1051 204, 738 825
12. 1051 112, 738 838	28. 1051 206, 738 801
13. 1051 133, 738 852	29. 1051 208, 738 776
14. 1051 153, 738 860	30. 1051 217, 738 751
15. 1051 170, 738 873	31. 1051 219, 738 726
16. 1051 168, 738 845	32. 1051 220, 738 701

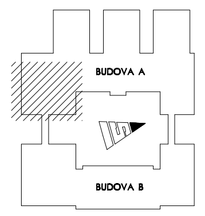

Ing. Jiří Žoček–Projekty TZB–Projektová kancelář
Jeseniova 1196/52, 130 00 Praha 3 tel.224 25 59 95/603261685 IČO: 14 908 930

OBJEDNATEL: VYSOKÁ ŠKOLA EKONOMICKÁ, nám. W. CHURCHILLA 4 PRAHA 3, 130 67

GENERÁLNÍ PROJEKTANT	VYPRACOVAL	PROJEKTOVÁ ČÁST		
Ing. J.Žoček	–	SITUACE	Číslo zakázky	
			Druh dokum.	DPS
			Počet formátů	1:500 @ A2+
"VŠE–Kotelna ve výukovém objektu na Jižním Městě" Ekonomická 957, Praha 4, Kunratice			Datum	05.2015
			Měřítko	1:500
SITUACE KOORDINAČNÍ, NOVÝ STAV			Číslo výkresu: C3	Příloha č.