

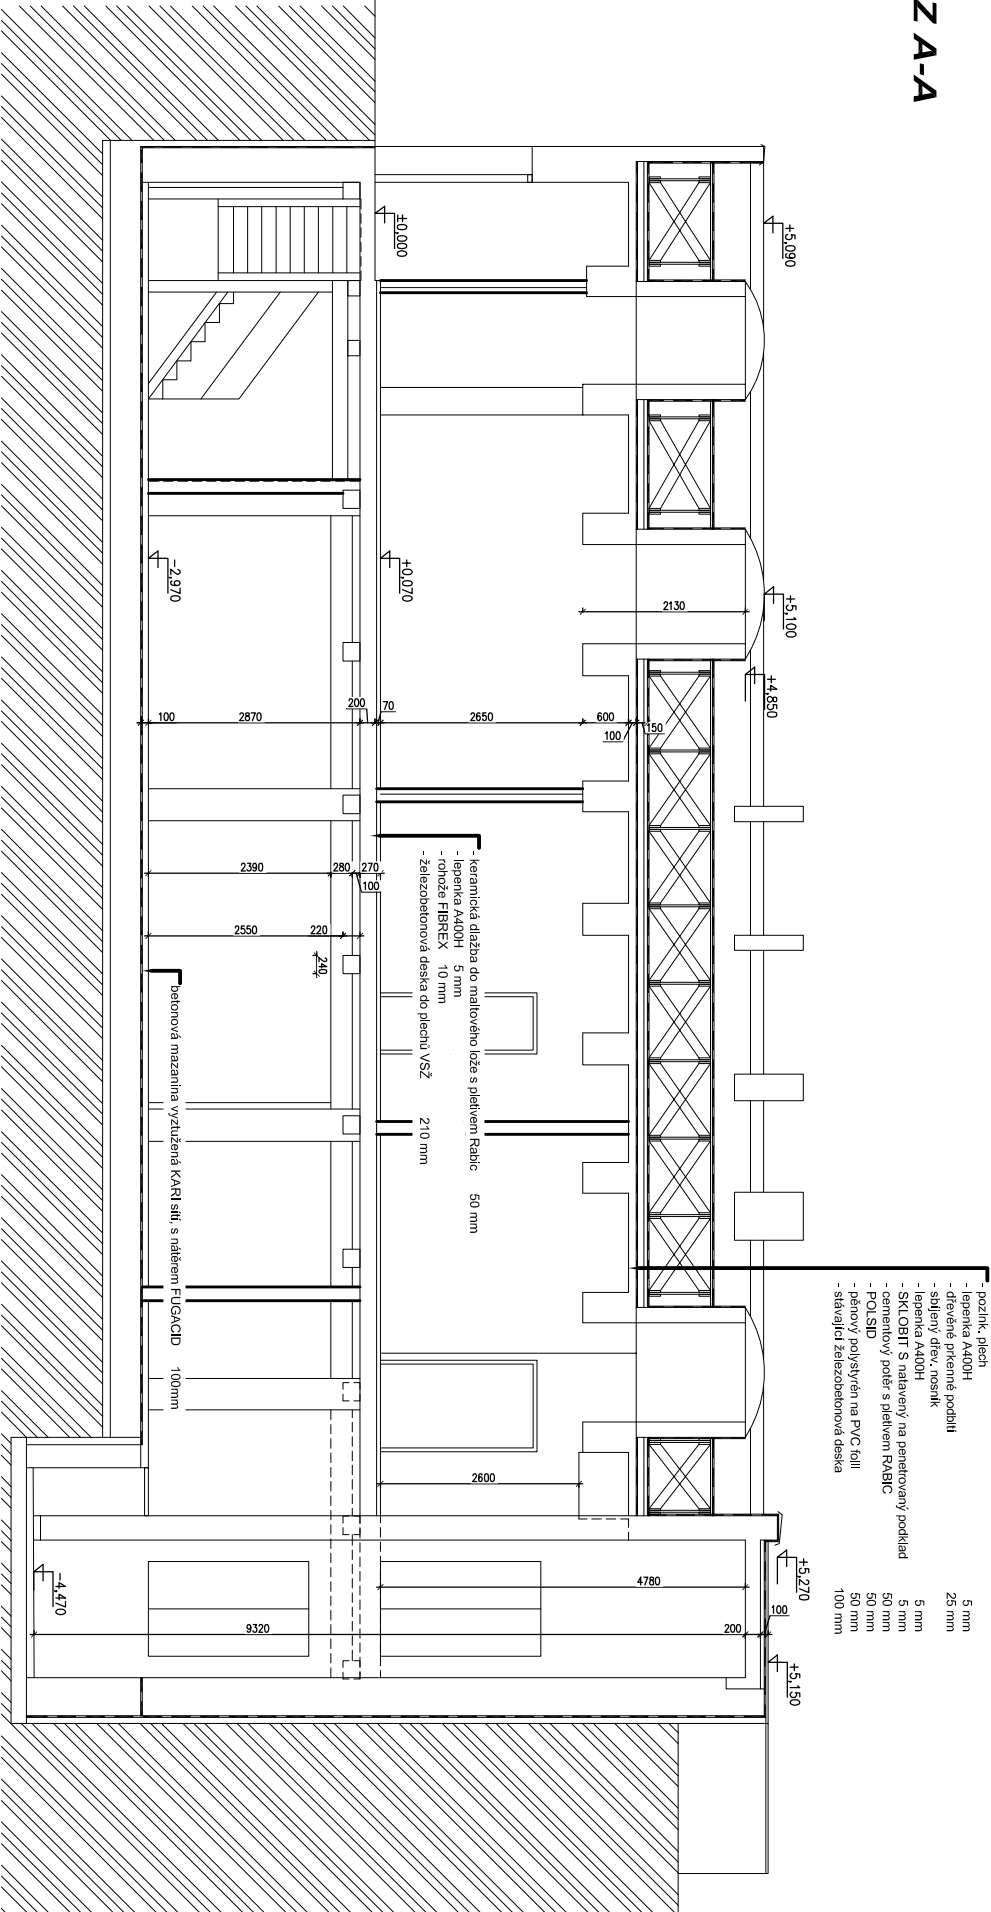


ŘEZ A-A

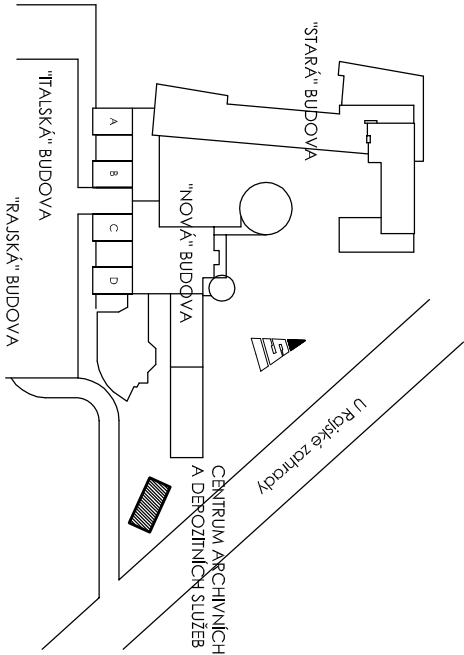

ŘEZ B-B

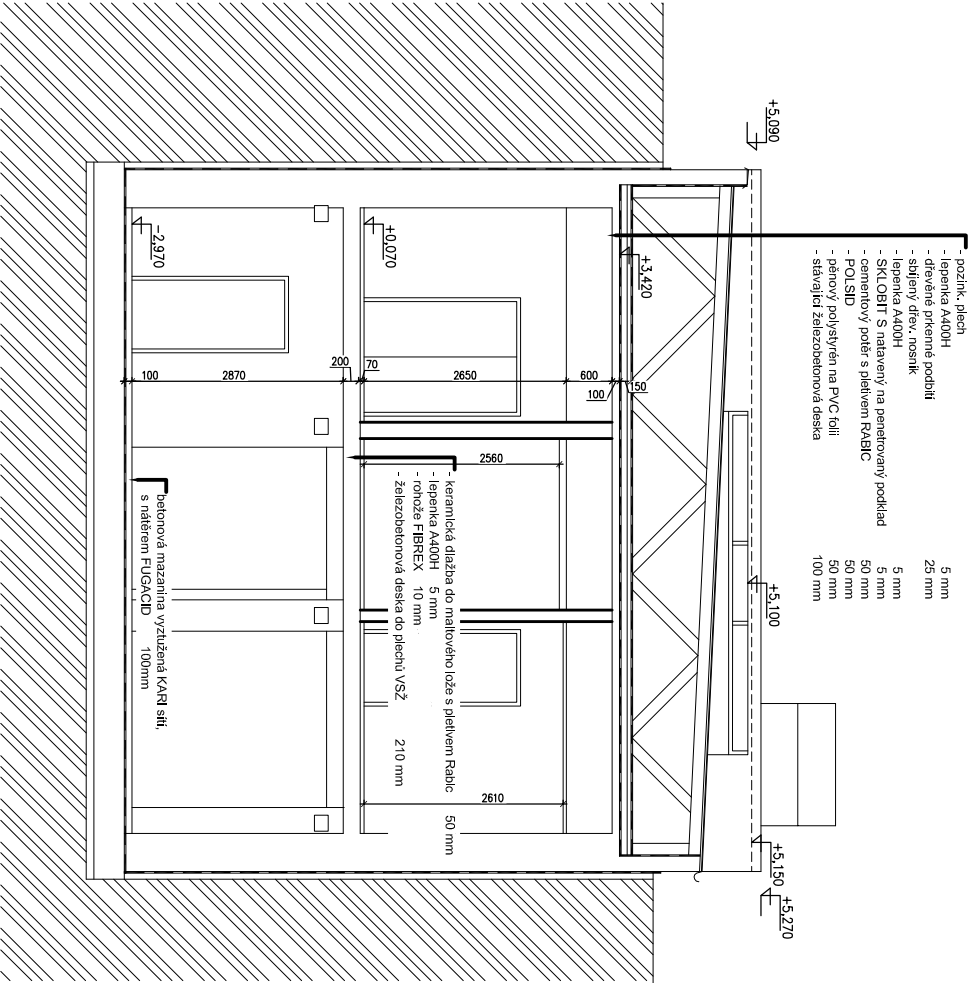

					VERZE: a		PARE:	
GEN.PROJEKTANT : ING. JAROSLAV BOROVIČKA								
VYPRACOVAL : ING. JAROSLAV BOROVIČKA								
INVESTOR , MÍSTO : VYSOKÁ ŠKOLA EKONOMICKÁ, nám. W. CHURCHILLA 4, PRAHA 3, 130 67								
AKCE : VŠE - CENTRUM ARCHIVNÍCH A DEPOZITNÍCH SLUŽEB - ČÁST ODSTRANĚNÍ STÁVAJÍCÍHO OBJEKTU DÍLEN V AREÁLU VŠE V PRAZE								
obsah výkresu					č. výkresu			
ŘEZ A-A, ŘEZ B-B STÁVAJÍCÍ STAV					D.4.			
č. zakázky 157/VŠ/2016		formát A3		datum 05/2016		účel DOKUMENTACE BOURACÍCH PRACÍ		
					mřítko		1:100	