



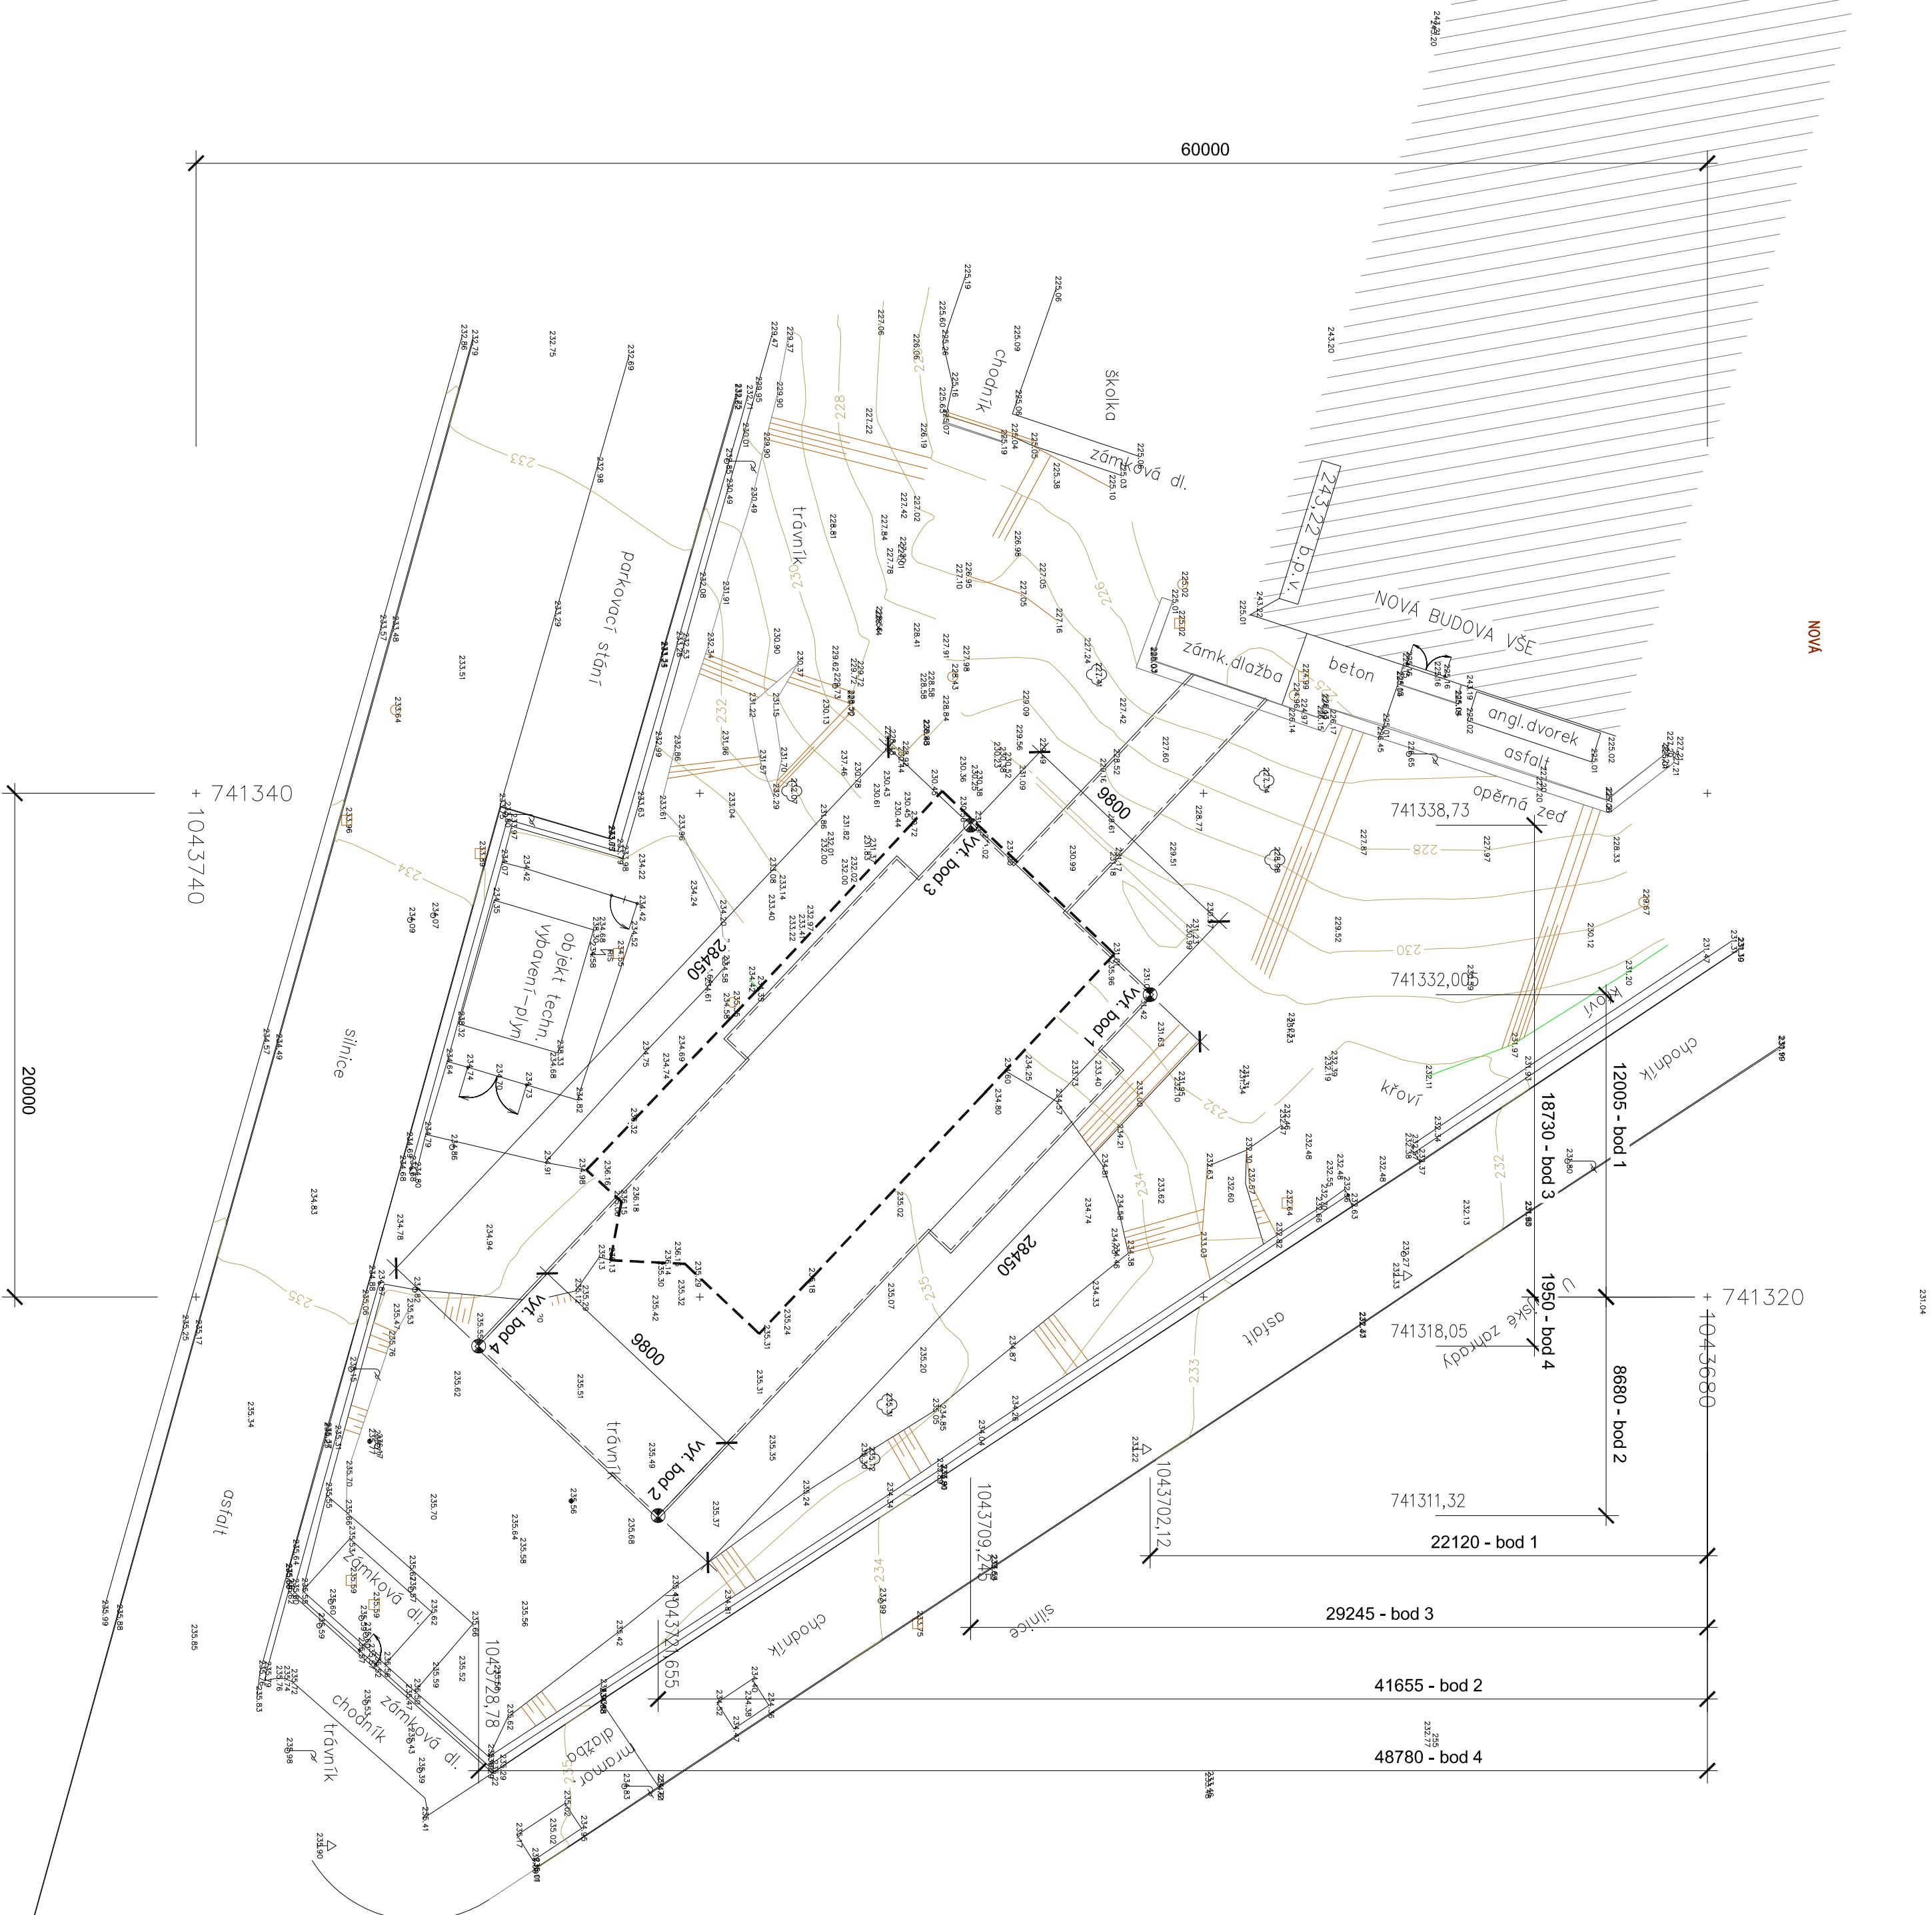

VTYŤŤOVACÍ BOD	X	Y	Z	POZNÁMKA
BOD číslo 1	1043702,12	741332,005		
BOD číslo 2	1043721,665	741311,32		
BOD číslo 3	1043709,245	741338,73		
BOD číslo 4	1043728,78	741318,05		

	HRANA NOSNÉ KCE (BETON)
	HRANA TEPELNÉ ISOLACE
	HRANA OBJEKTU DÍLEN

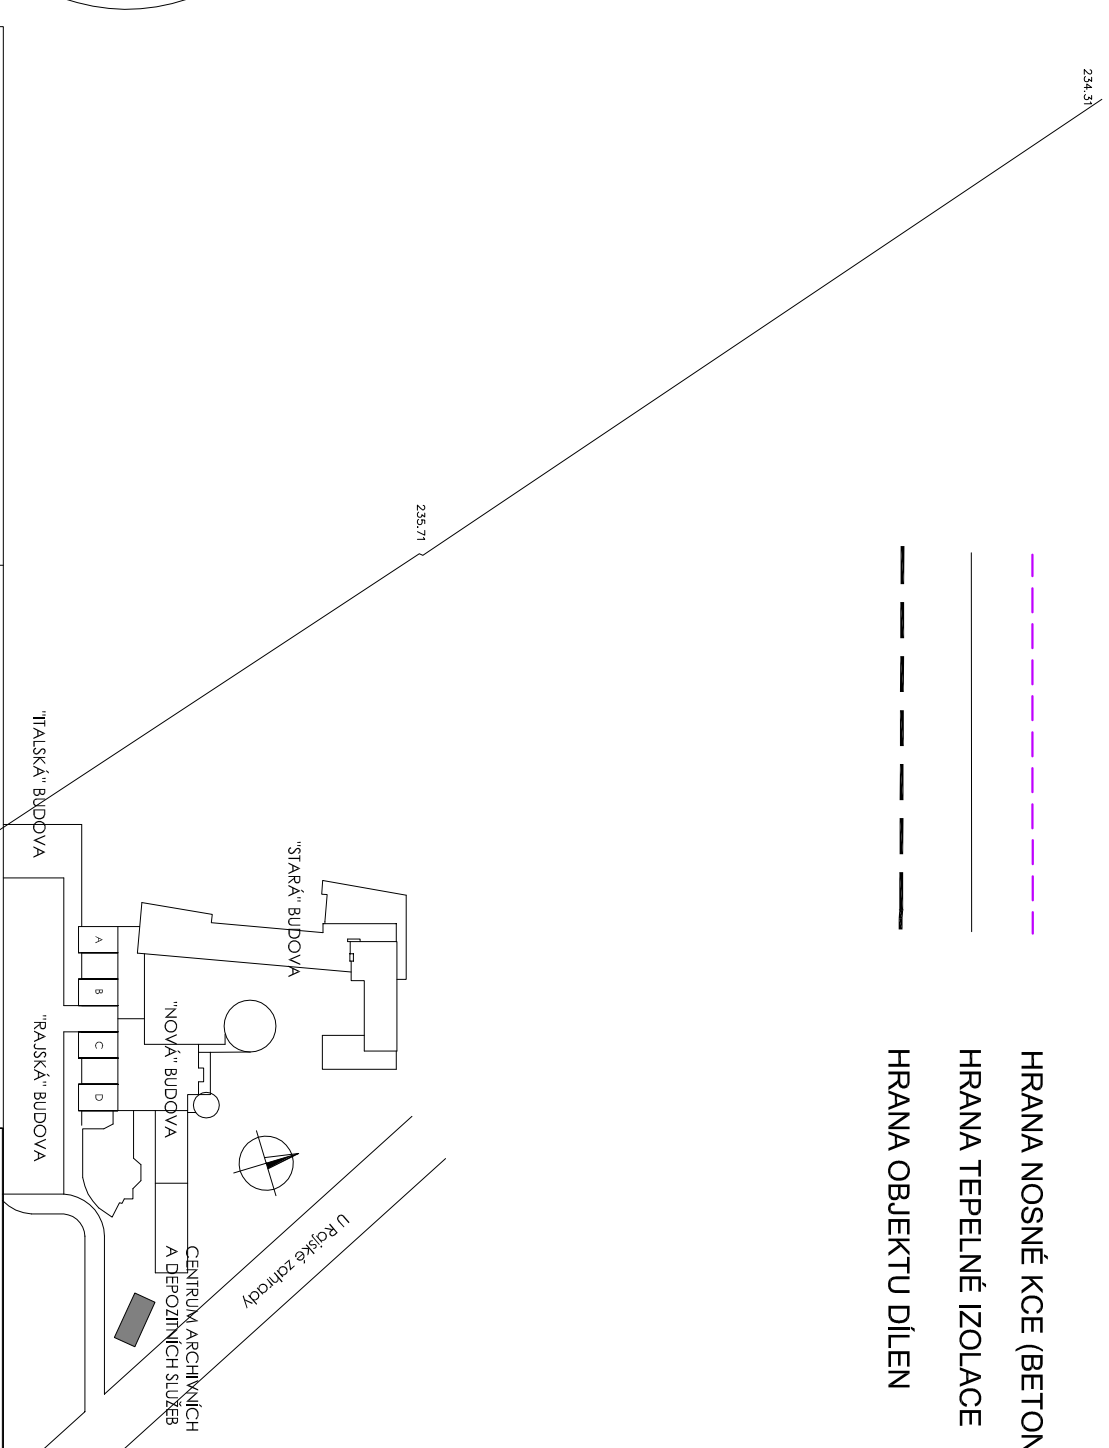

INVESTOR:	VŠE - CENTRUM ARCHIVNÍCH A DEPOZITNÍCH SLUŽEB		
AKCE:	HIP A ZODPOVĚDNÝ PROJEKTANT: ING. KAREL MIKEŠ 228.91		
MÍSTO STAVBY	nám. W. Churchilla 4 130 67, Praha 3	VYPRACOVAL:	ING. J. BOROVICKA
PROJEKTOVÝ STUPEŇ	DOKUMENTACE PRO STAVEBNÍ ŘÍZENÍ	DATA:	05 / 2017
		MĚŘITKO:	1:200
ČÍSLO PARÉ:	IZDAČENÍ		