


Poznámka 1

Stávající patrové rozvaděče budou nahrazeny za větší. Do nových rozvaděčů bude namontovaná stejná výzbroj pro stávající obvody + budou doplněny nové jističí prvky . Patrové rozvaděče budou nově napojeny kabely CYKY 3 x 50 +25 mm2 z hlavního rozvaděče budovy.

NAPĚŤOVÁ SOUSTAVA : 3+N+PE ~ 50Hz, 230/400V, TN-S
Ochrana před úrazem elektrickým proudem bude provedena dle ČSN 2000-4-41 ed.2
OCHRANA ZAKLADNÍ : SAMOČINNÝM ODPOJENÍM OD ZDROJE V SÍTICH TN-C A TN-S
OCHRANA ZVYŠENÁ : PROUDOVÝMI CHRÁNIČI (U VYBRANÝCH OKRUHŮ)
Elektrická instalace – vnitřní rozvody dle ČSN 33 2130 ed.3
Elektrická instalace v umývacím prostoru dle ČSN 33 2130 ed.3

ZÁSUVKOVÉ OBVODY – BEZHALOGENÍ KABALY
(např. PRAFLAsafe 3C x 2,5 mm2)

- zásuvka, jednobólová 230V/16A, IP20 u stropu napojení projektoru
- ovladač motorického plátu s aretací polohy. Napojen kabelem PRAFLAsafe 3C x 1,5 z rozv. elektro
- Podlahový box 6 MOD 3x zásuvka jednobólová 230V/16A, IP20 3 MOD rezerva pro slaboproud (montáž do parapet. kanálu)
- zásuvka jednobólová 230V/16A, IP20 Umištěná v boxu ve stolu. "SL 1–zásuvka ANC skelet, 5m připoj. kabelu"
- kabel. trasa v podhledu
- kabel. trasa v nábýdku (popř. v podlaze)
- kabel. trasa v v podlaze
- PODPARAPETNÍ 2–KOMOROVÝ KANÁL
- FXP-SLB
- TRUBKA PVC/FPX 36mm pro kabeláž slaboproudu od parapetního žlabu do podlahového boxu pod katedrou
- FXP-SLB
- TRUBKA PVC/FPX 36mm pro kabeláž slaboproudu od projektoru do parapetního žlabu ke katedře

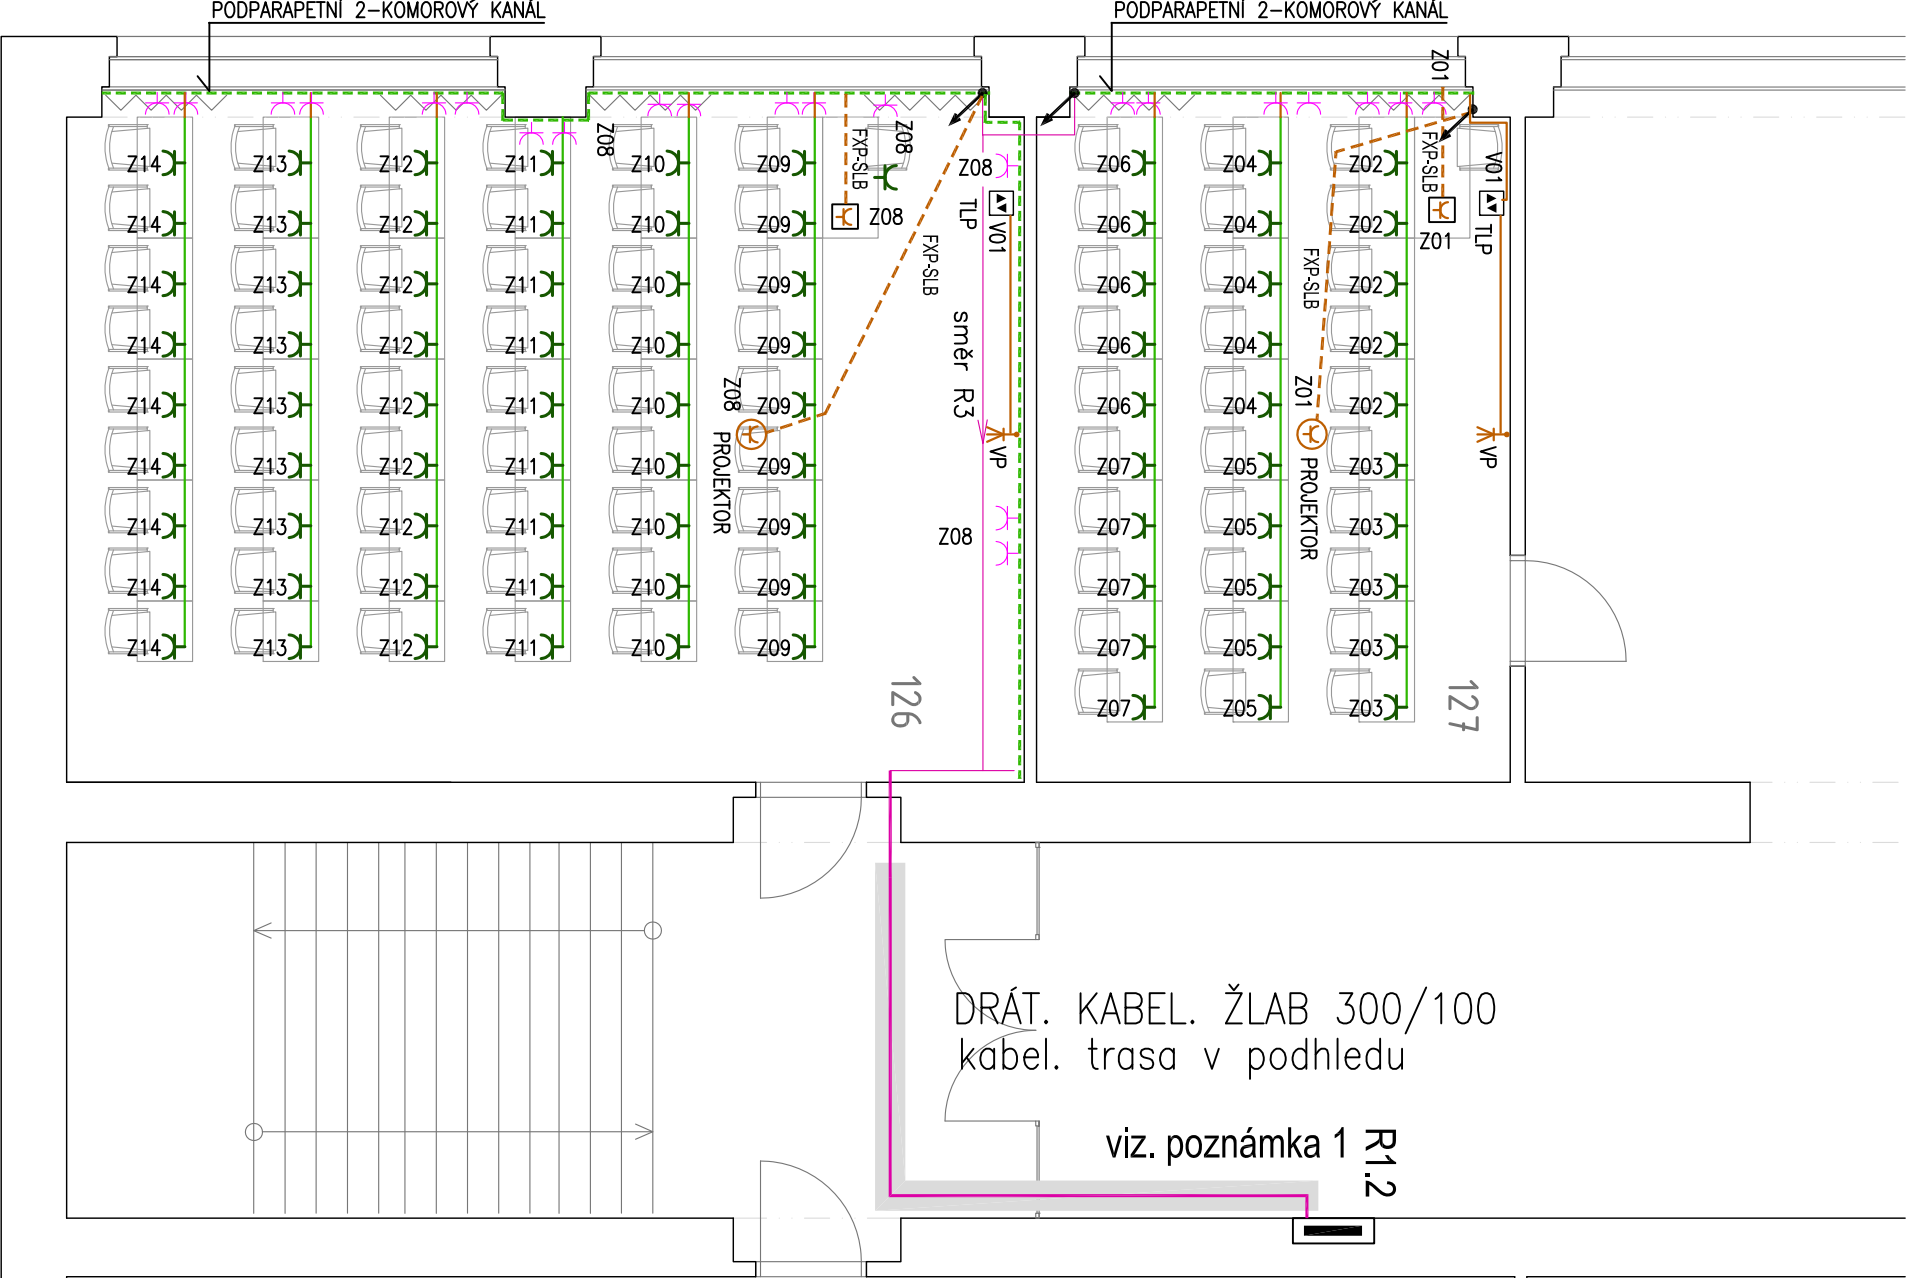

PROJEKTANT ČÁSTI: FORGYS s.r.o. Na Straži 1306/5 180 00 Praha 8 T: +420 284 686 129 E: forgys@forgys.cz			
ZODPOVĚDNÝ PROJEKTANT: Ing. Jaroslav Šimánek			
TELEFON: +420 777260955			
INVESTOR: VYSOKÁ ŠKOLA EKONOMICKÁ nám. W. CHURCHILLA 4, PRAHA 3, 130 67		PROJEKTANT: Ing. Jaroslav Šimánek	
STAVBA: VŠE - MODERNIZACE UČEBEN VE STARÉ BUDOVĚ		DATUM: 01/2018	
ČÁST DOK : D.1.4.g ZAŘÍZENÍ SILNOPROUDÉ ELEKTROTECHNIKY		MĚŘÍTKO: 1:100	
PŘÍLOHA:		STUPEŇ DOKUMENTACE: DVZ	
1.NP - UČEBNÝ č.126 a 127 - ZÁSUVKY		ČÍSLO PŘÍLOHY: ČÍSLO PARÉ:	EL-02