
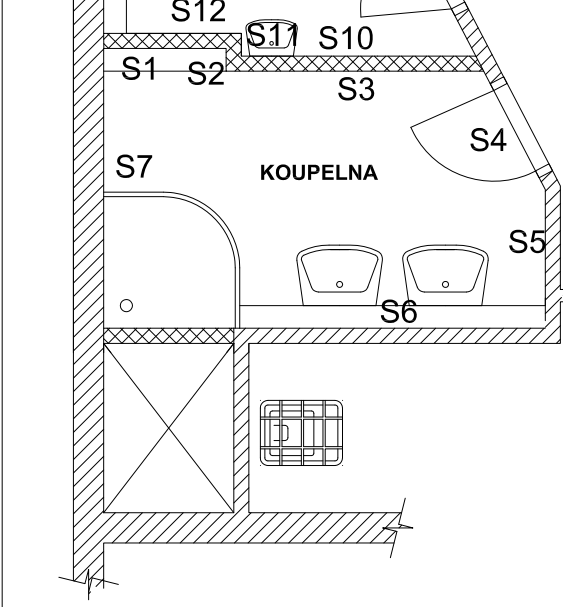
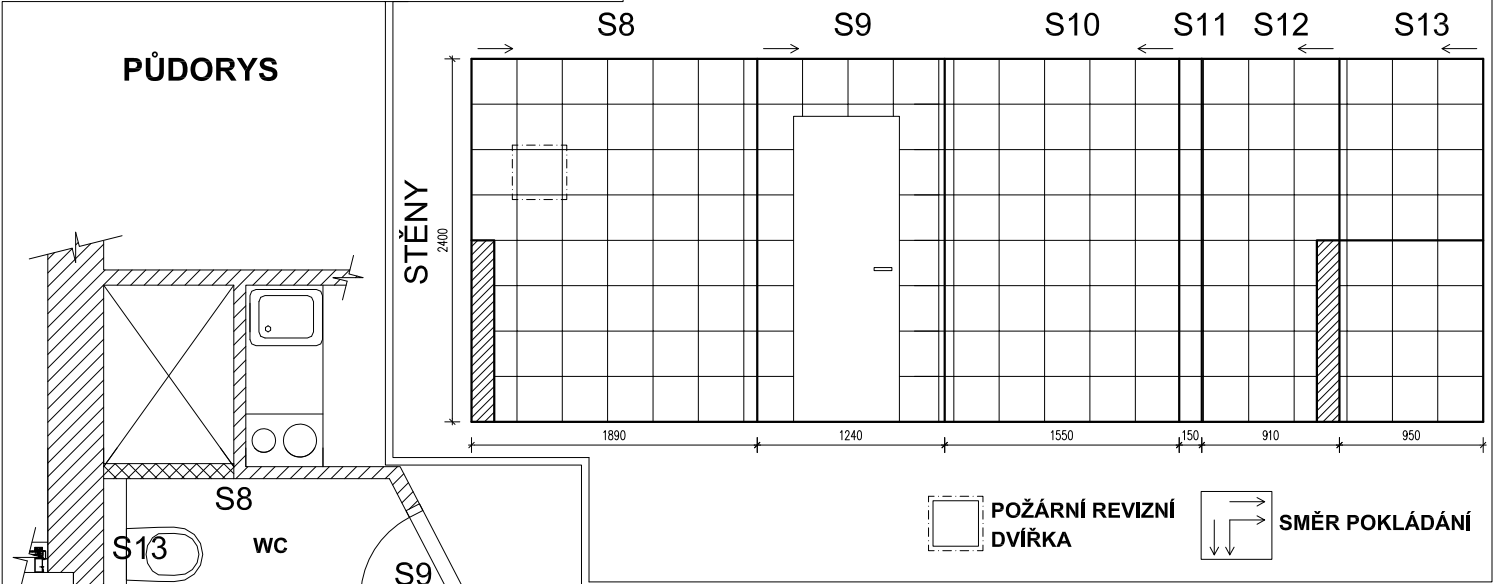


# KOUPELNA, WC - TYP C, BLOK G

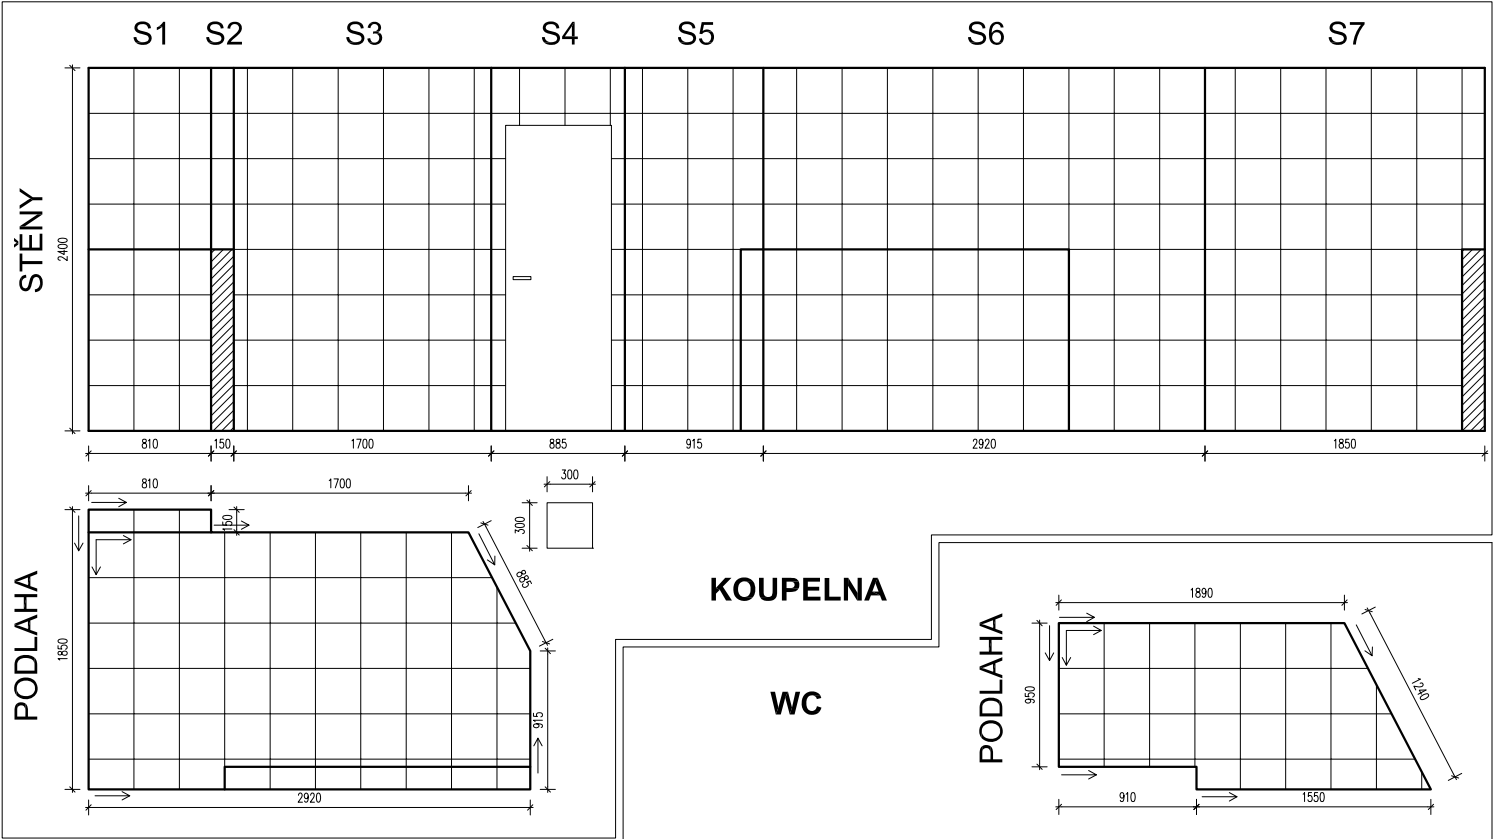

PROJECTICA, s.r.o. <small>Chodská 103/27, 120 00 Praha 2</small>		Kreslil Tomáš Kučera	Kontroloval Ing. Václav Petřů	Autorizační razítko		
Investor	Správa účelových zařízení Vysoké školy ekonomické v Praze Jeseniova 2769/208					
Místo stavby	Jeseniova 1954/210, parc.č. 1954, Koleje VŠE v areálu Jarov					
Obec	Městská část Praha 3, Hlavní město Praha					
Název akce					REKONSTRUKCE KOUPELEN	
Dílní část akce						
BLOK G						
Profese						
D.1.1. Architektonicko-stavební řešení					Formát A4	
Název výkresu					Stupeň DPS	
					Datum 10/2018	
SPÁROŘEZ KOUPELNY C					Zakázka č. P_VP_18052	
Výkres č. D.1.1.18					Měřítko 1:50	Paré č. 0123456789