
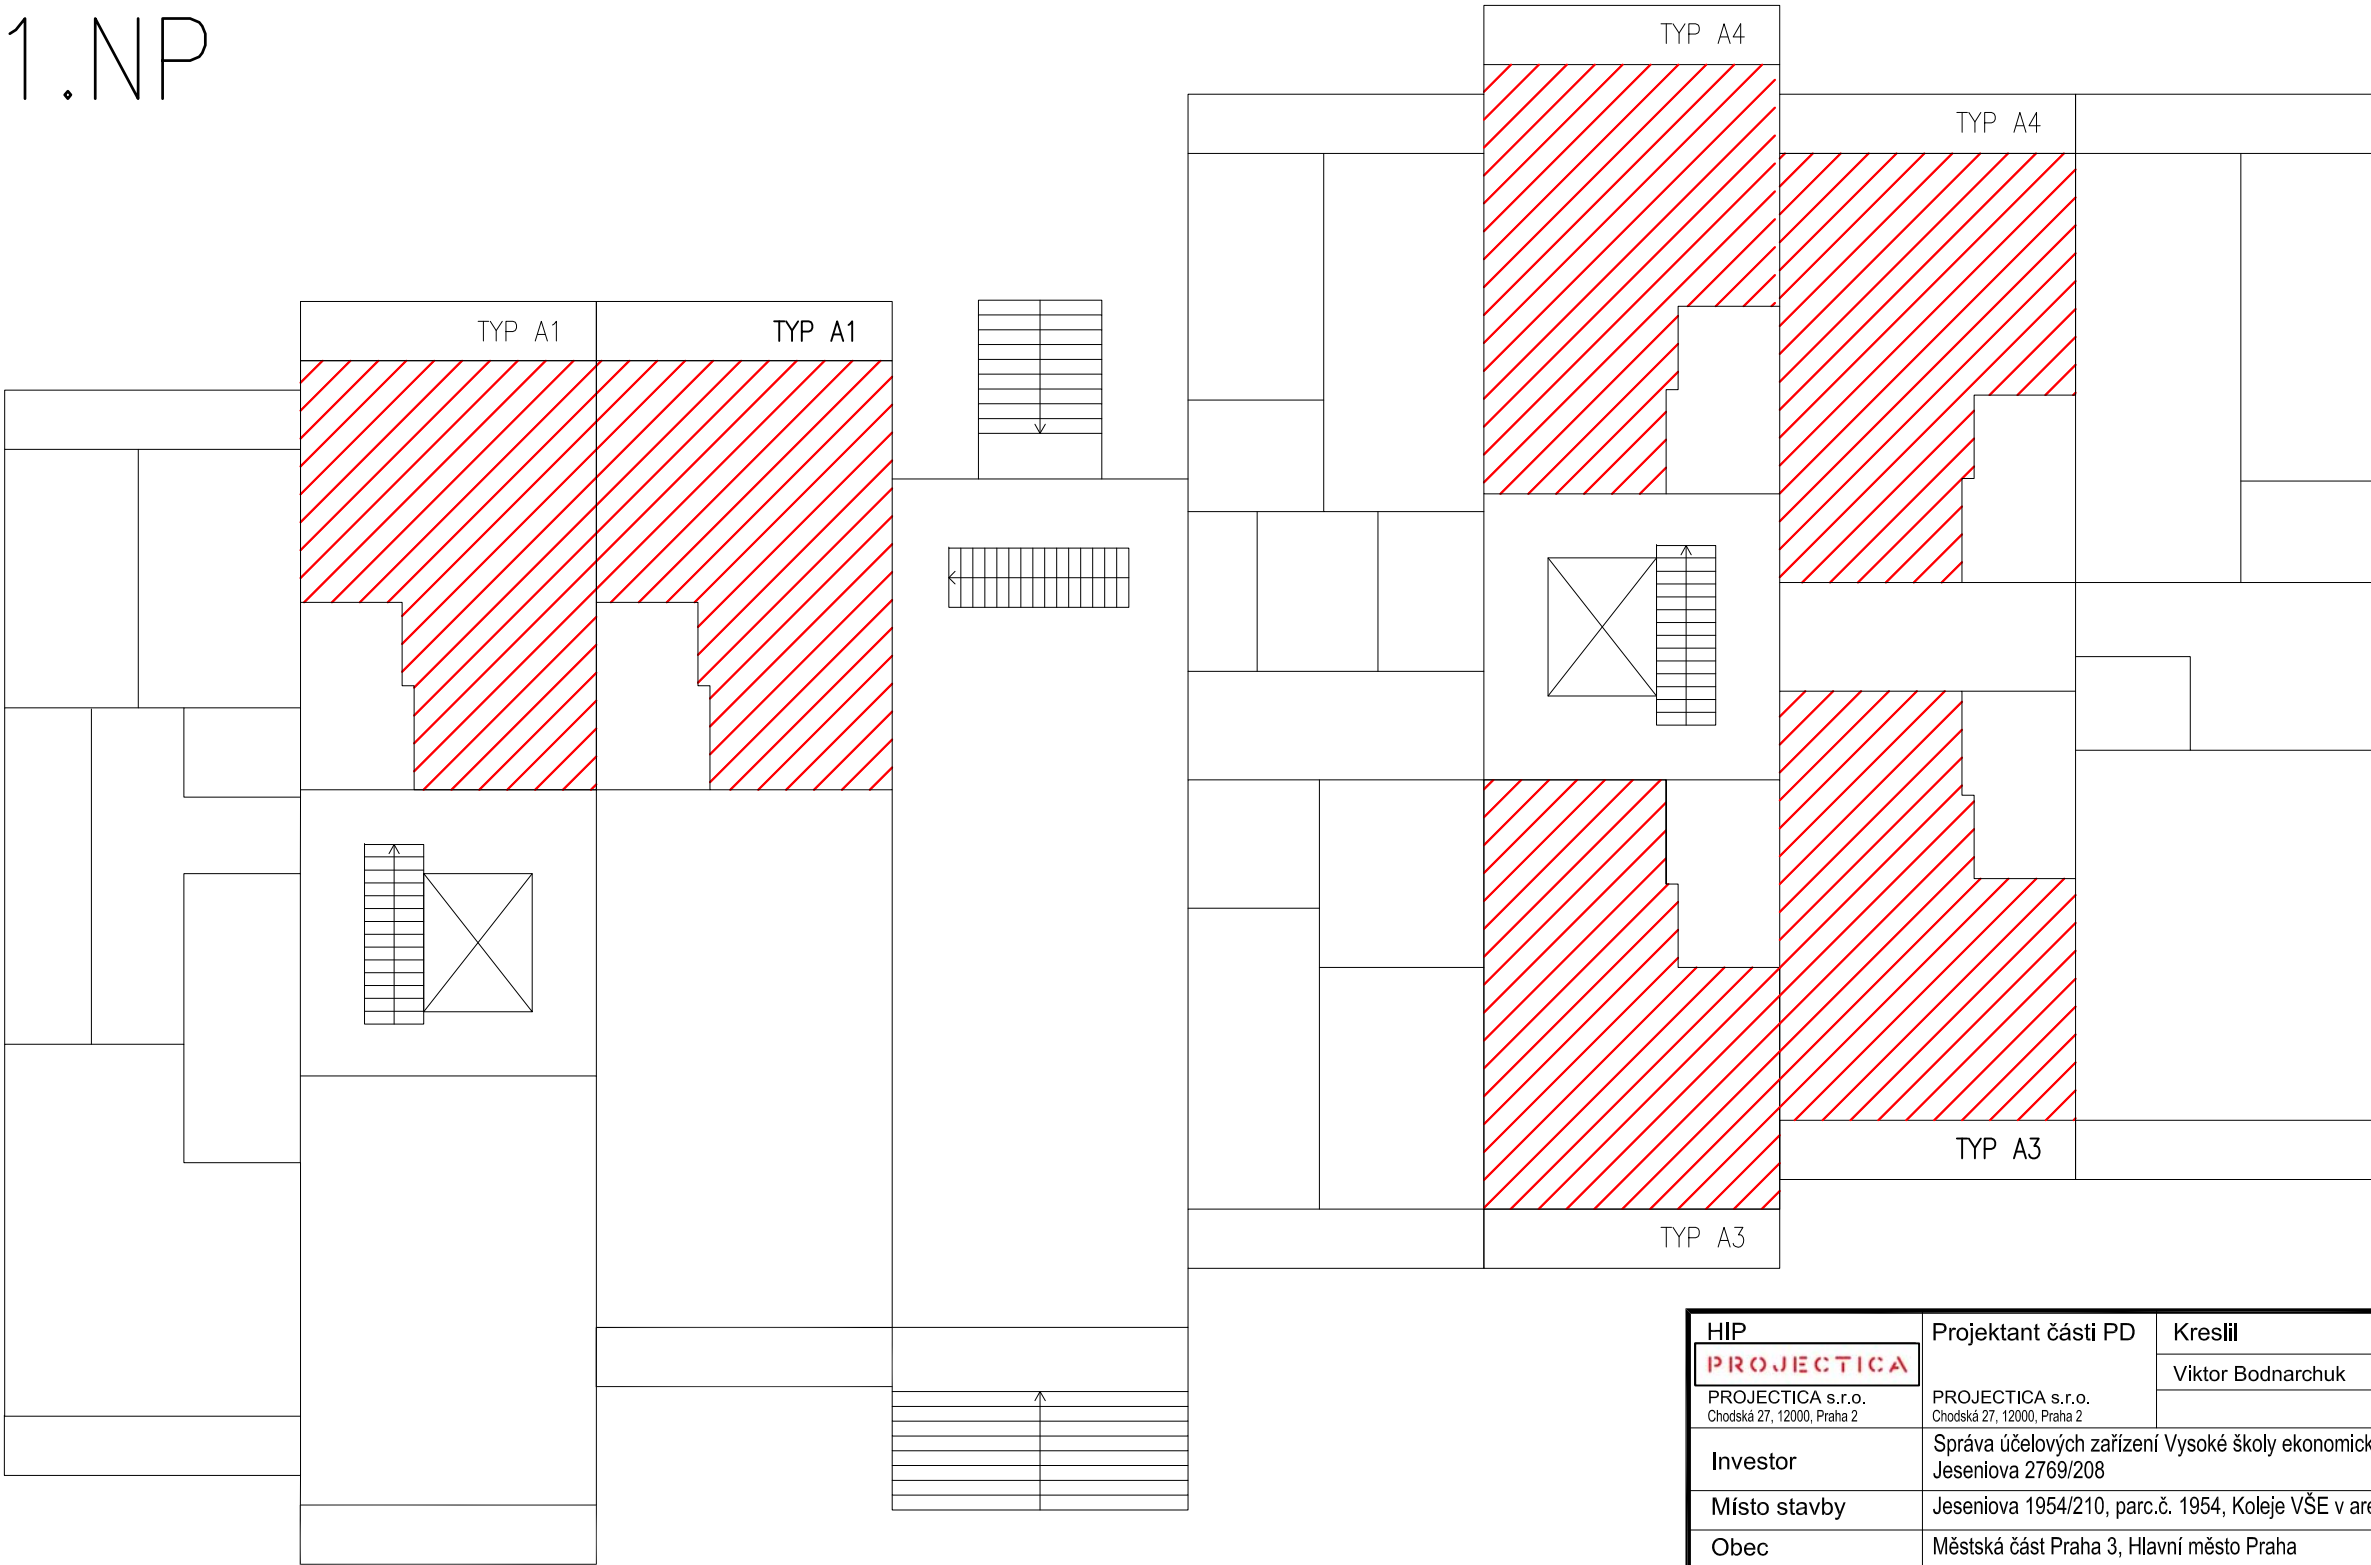


BLOK G

1.NP

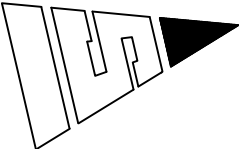

HIP	Projektant části PD	Kreslil	Kontroloval	Autorizační razítko	
PROJECTICA		Viktor Bodnarchuk	Ing. Václav Petru		
PROJECTICA s.r.o. Chodská 27, 12000, Praha 2		PROJECTICA s.r.o. Chodská 27, 12000, Praha 2			
Investor	Správa účelových zařízení Vysoké školy ekonomické v Praze Jeseniova 2769/208				
Místo stavby	Jeseniova 1954/210, parc.č. 1954, Koleje VŠE v areálu Jarov				
Obec	Městská část Praha 3, Hlavní město Praha				
Název akce					
Obnova a rozvoj materiálně technické základny veřejných vysokých škol pro koleje Jarov III G					
Dílčí část akce				Formát	A3
				Stupeň	DPS
Profese				Datum	03/2019
				Č. Zakázky	19002
Název výkresu			Č. Výkresu	Měřítko	Č. Paré
SCHÉMATICKÝ PŮDORYS 1.NP			09	1:100	0123456789