
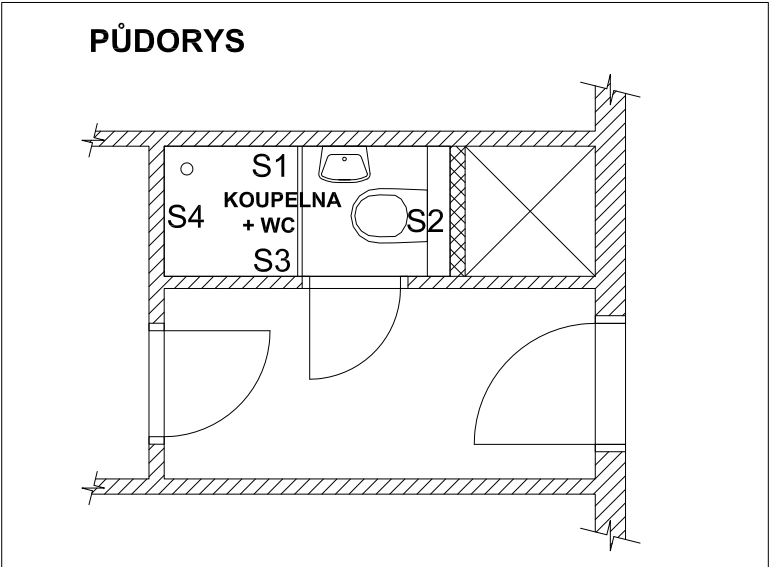


# KOUPELNA, WC - TYP B, BLOK G

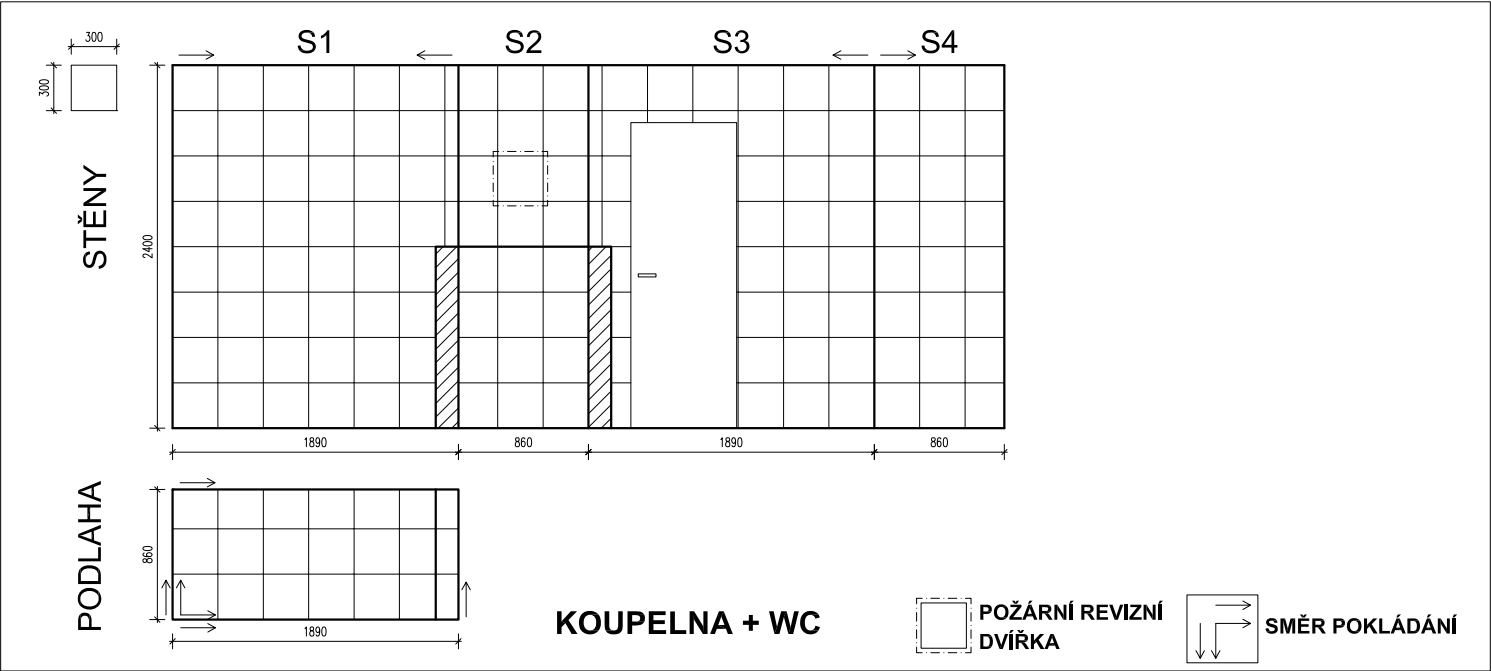

PROJECTICA, s.r.o. <small>Chotská 1032/27, 120 00 Praha 2</small>	Kreslil	Kontroloval	Autorizační razítko	
	Tomáš Kučera	Ing. Václav Petřů		
	Investor	Správa účelových zařízení Vysoké školy ekonomické v Praze Jeseniova 2769/208		
	Místo stavby	Jeseniova 1954/210, parc.č. 1954, Koleje VŠE v areálu Jarov		
Obec	Městská část Praha 3, Hlavní město Praha			
Název akce				
REKONSTRUKCE KOUBELEN				
Dílčí část akce			Formát	A4
BLOK G			Stupeň	DPS
Profese			Datum	10/2018
D.1.1. Architektonicko-stavební řešení			Zakázka č.	P_VP_18052
Název výkresu		Výkres č.	Měřítko	Paré č.
SPÁROŘEZ KOUPELNY B		D.1.1.17	1:50	0123456789