
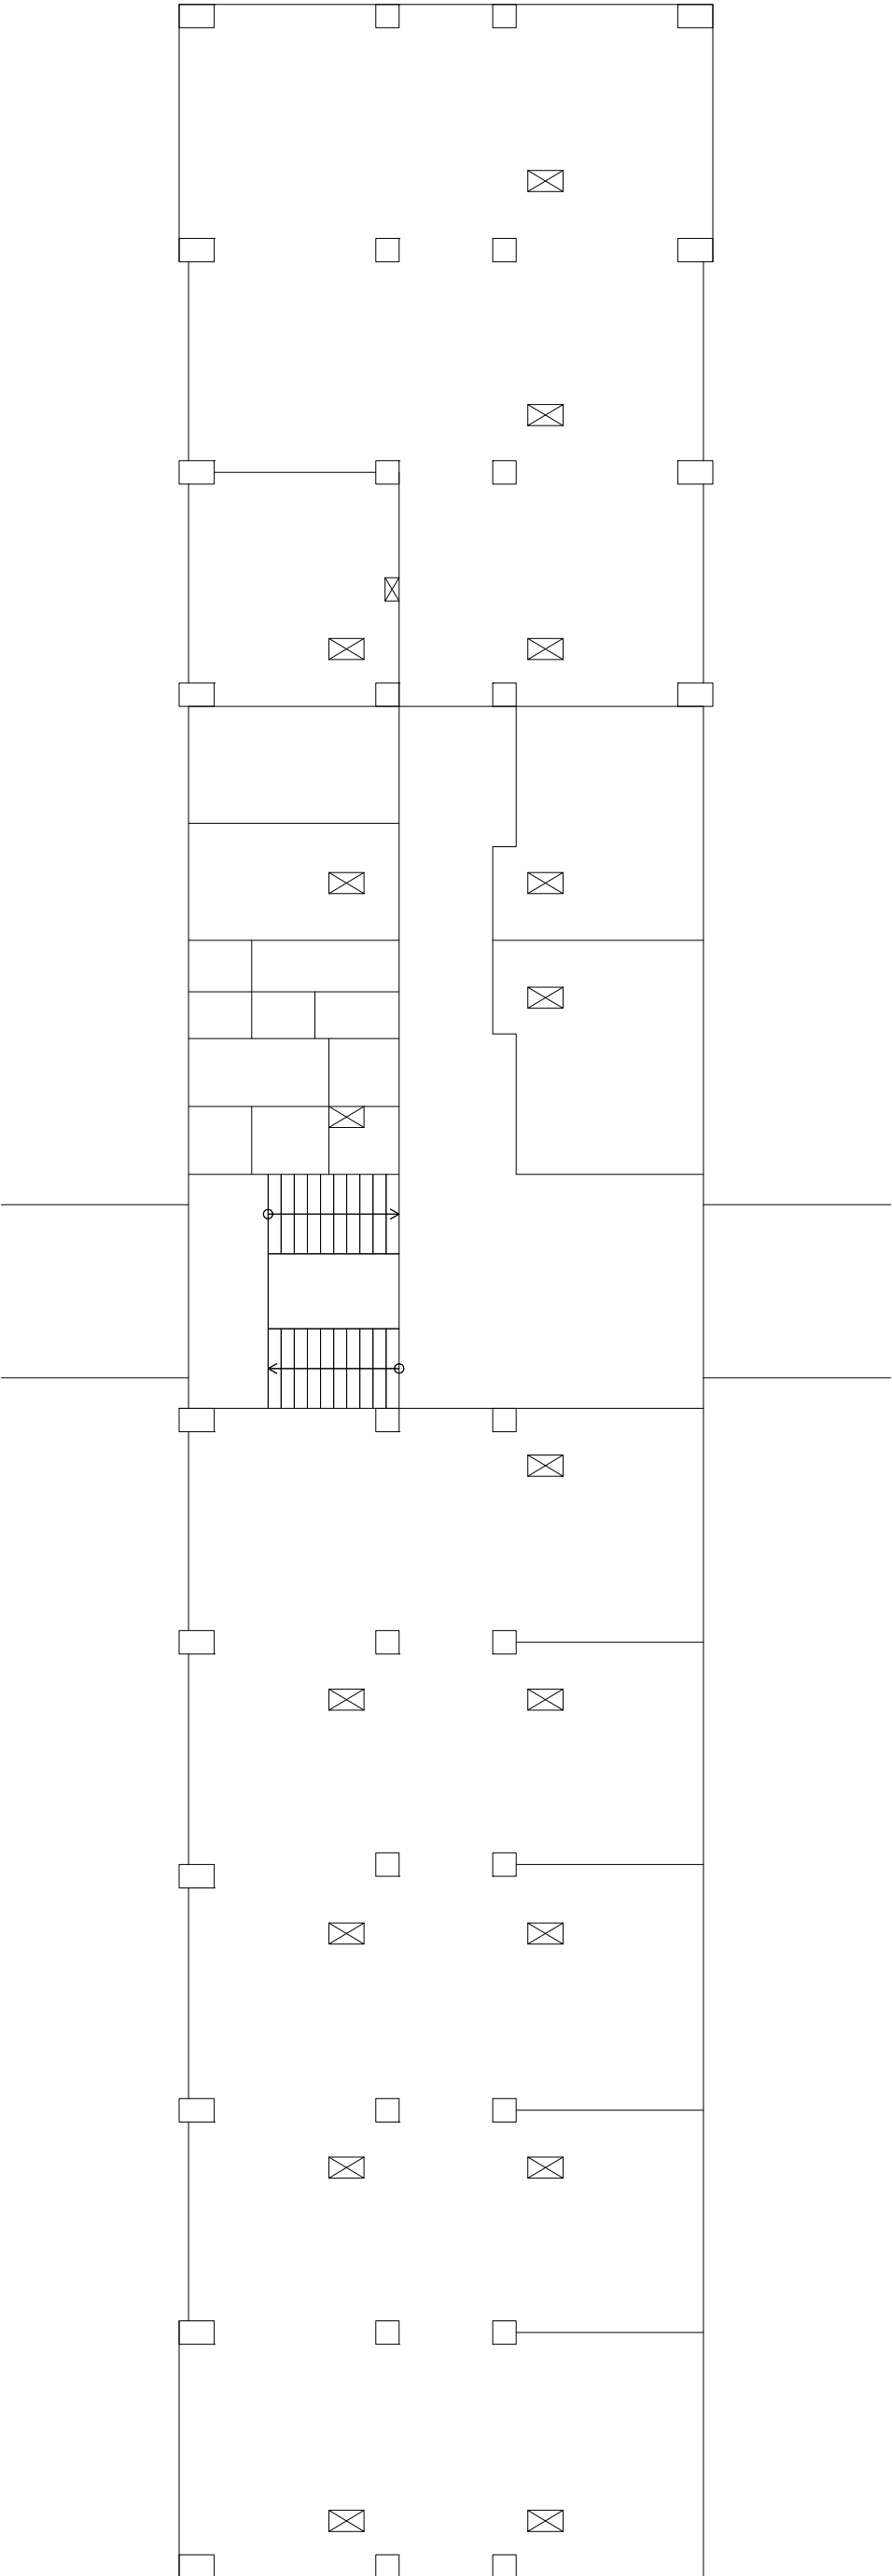


# BLOK B

## 1.NP

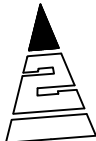

PROJECTICA, s.r.o. <small>Chvošská 102/27, 120 00 Praha 2</small>		Kreslil	Kontroloval		Autorizační razítko
Investor		Tomáš Kučera	Ing. Václav Petří		
Místo stavby	Správa učebních zařízení Vysoké školy ekonomické v Praze Jeseniova 2769/208				
	Konešova 93/198, parc.č. 3619, Koleje VŠE v areálu Jarov				
Obec	Městská část Praha 3, Hlavní město Praha				
Název akce					
REKONSTRUKCE KOUPELEN					
Dílní část akce					
BLOK B					
Profese	D.1.1. Architektonicko-stavební řešení				
Název výkresu	Výkres č.		Měřítko		
SCHÉMATICKÝ PŮDORYS 1.NP	D.1.1. 1		1:150		
			Formát	A3	
			Stupeň	DPS	
			Datum	10/2018	
			Zakázka č.	2018-001	
			Paré č.	0123456789	