

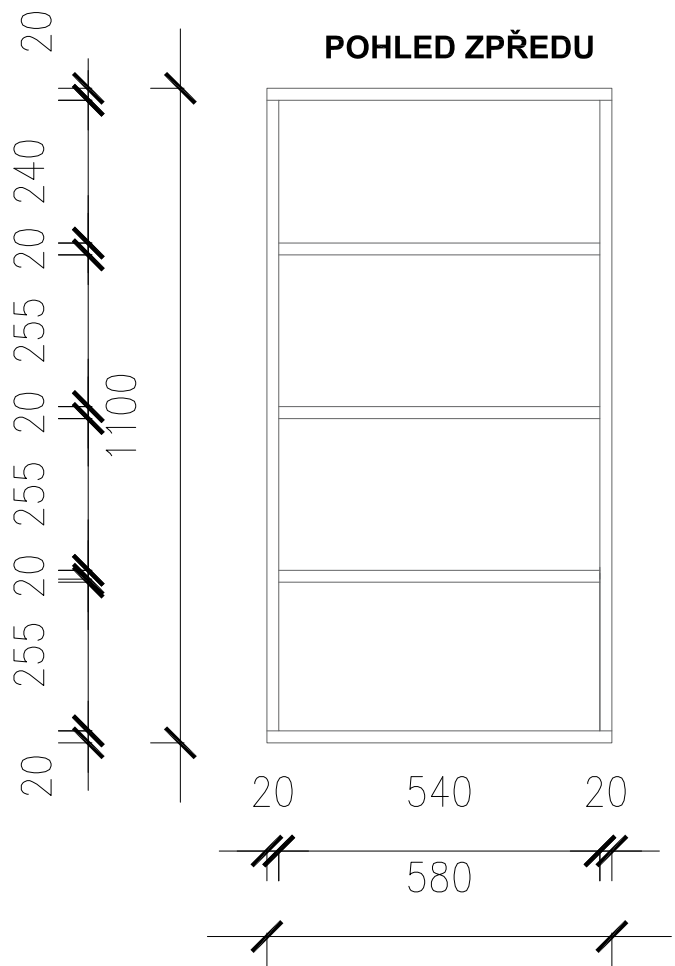
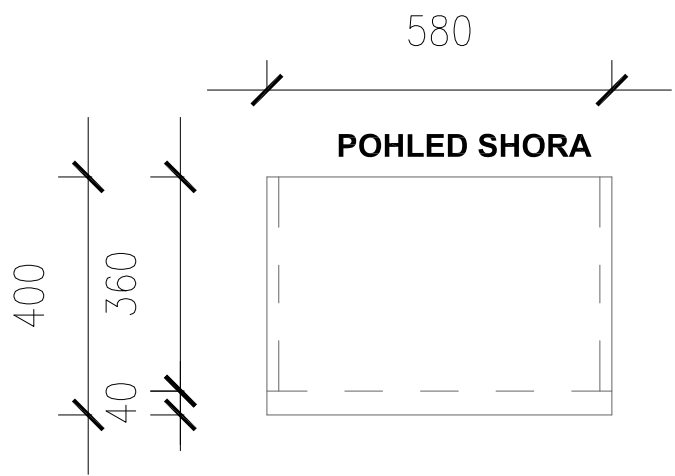
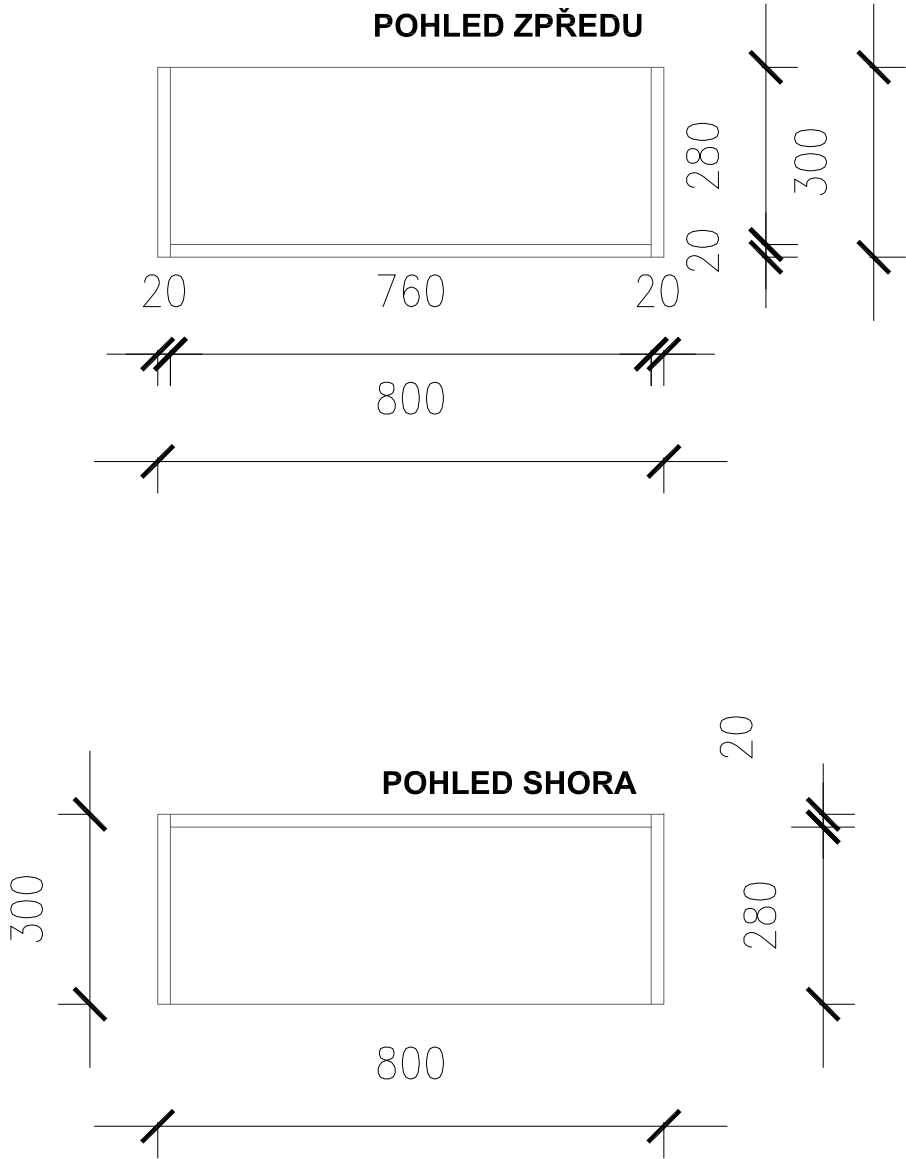


-barva dekoru calvados

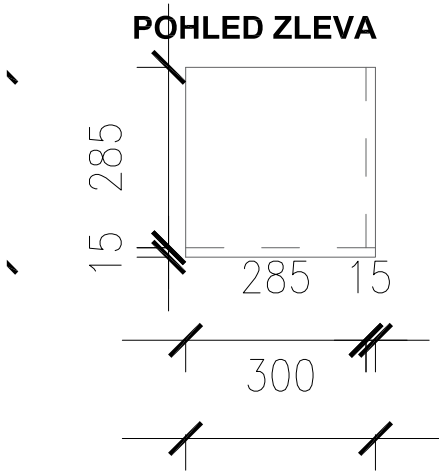

BOTNÍK

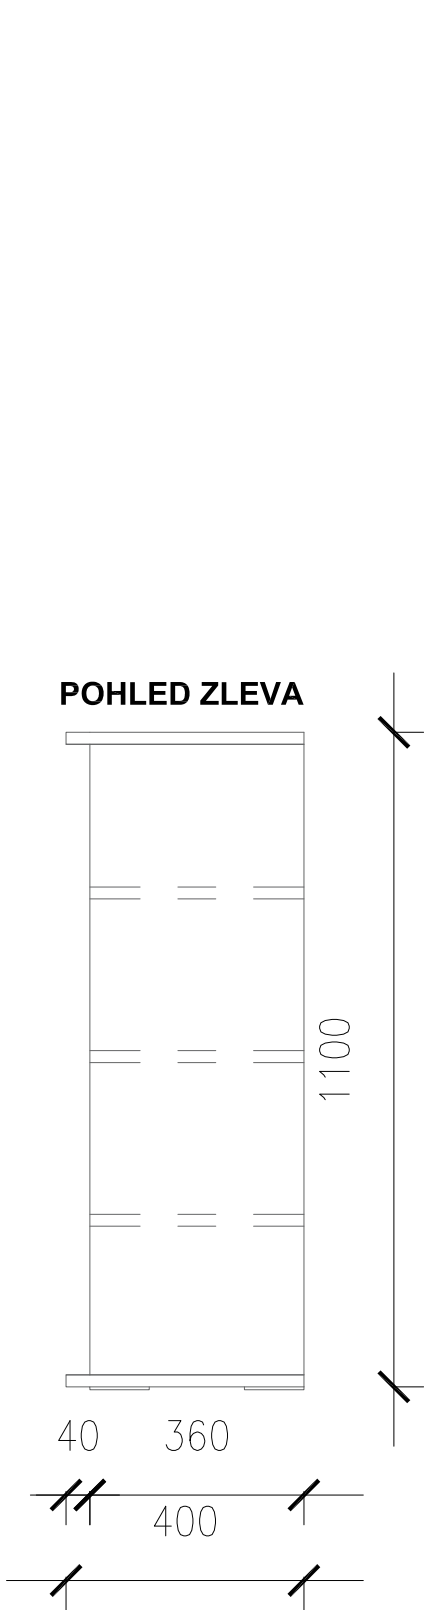

POLIČKA MALÁ

HIP	Projektant části PD	Kreslil	Kontroloval	Autorizační razítko	
<div><div></div><div>PROJECTICA s.r.o. Chodská 27, 12000, Praha 2</div></div>		Viktor Bodnarchuk	Ing. Václav Petrů		
Investor	Správa účelových zařízení Vysoké školy ekonomické v Praze Jeseniova 2769/208				
Místo stavby	Jeseniova 1954/210, parc.č. 1954, Koleje VŠE v areálu Jarov				
Obec	Městská část Praha 3, Hlavní město Praha				
Název akce					
Obnova a rozvoj materiálně technické základny veřejných vysokých škol pro koleje Jarov III G					
Dílčí část akce				Formát	A3
				Stupeň	DPS
Profese				Datum	03/2019
				Č. Zakázky	19002
Název výkresu			Č. Výkresu	Měřítko	Č. Paré
Schéma - botník, polička malá			10		0123456789