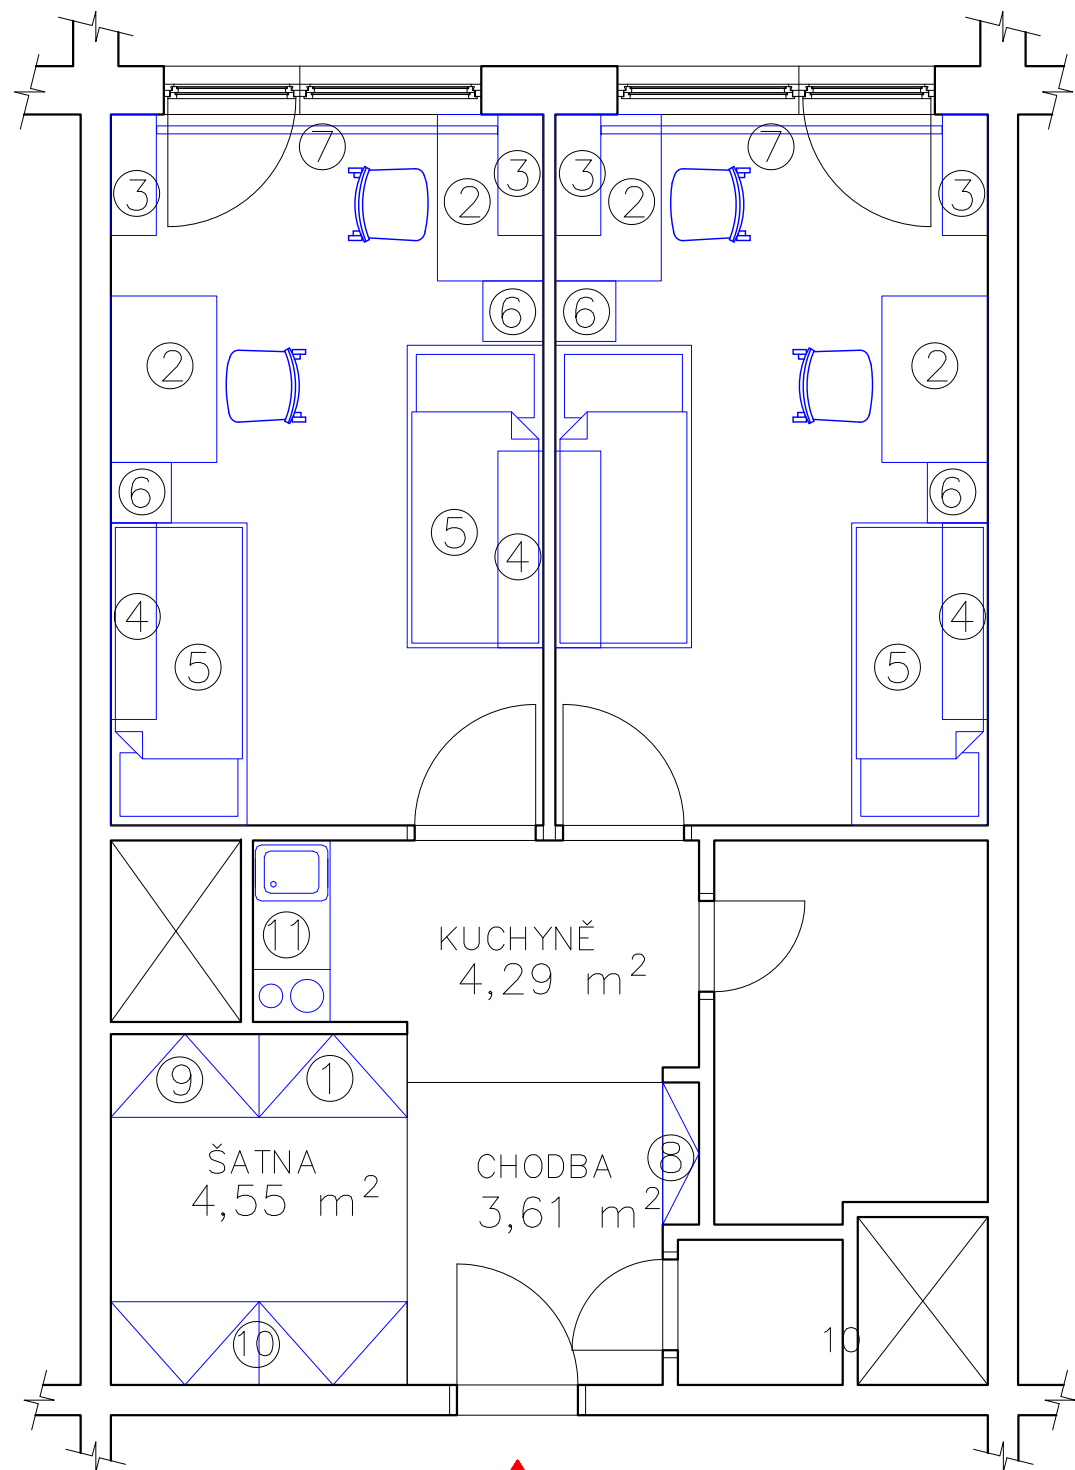


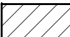
TYP A4



NAVROVANÝ STAV

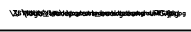
LEGENDA NÁBYTKU		
Č.	NÁZEV	POČET
1	BOTNÍK	1
2	PC STŮL	4
3	POLIČKA MALÁ	4
4	POLIČKA VELKÁ	4
5	POSTEL JEDNOLŮŽKO S ÚLOŽNÝM PROSTOREM	4
6	SKŘÍŇKA PC STOLU	4
7	KRYT NA GARNÝŽE	2
8	VĚŠÁKOVÁ STĚNA	1
9	SKŘÍŇ NA CHODBU	1
10	VESTAVĚNÁ SKŘÍŇ	1
11	KUCHYŇSKÁ LINKA	1

LEGENDA MATERIÁLŮ:

 STÁVAJÍCÍ NOSNÉ / NENOSNÉ SMÍŠENÉ ZDIVO

LEGENDA NOVÝCH KONSTRUKCÍ A PRVKŮ

 NOVĚ ZAŘÍZENÉ VYBAVENÍ – NÁBYTEK

HIP		Projektant částí PD		Kreslil	Kontroloval	Autorizační razítko	
		PROJECTICA s.r.o. Chodská 27, 12000, Praha 2		Viktor Bodnarchuk	Ing. Václav Petrů		
Investor		Správa účelových zařízení Vysoké školy ekonomické v Praze Jeseniova 2769/208					
Místo stavby		Jeseniova 1954/210, parc.č. 1954, Koleje VŠE v areálu Jarov					
Obec		Městská část Praha 3, Hlavní město Praha					
Název akce							
Obnova a rozvoj materiálně technické základny veřejných vysokých škol pro koleje Jarov III G							
Dílčí část akce						Formát	A3
						Stupeň	DPS
Profese						Datum	03/2019
						Č. Zakázky	19002
Název výkresu				Č. Výkresu	Měřítko	Č. Paré	
Ubytovací buňka typ A4 - nábytek				06	1:50	0123456789	