


TYP A2 - vstup z boku

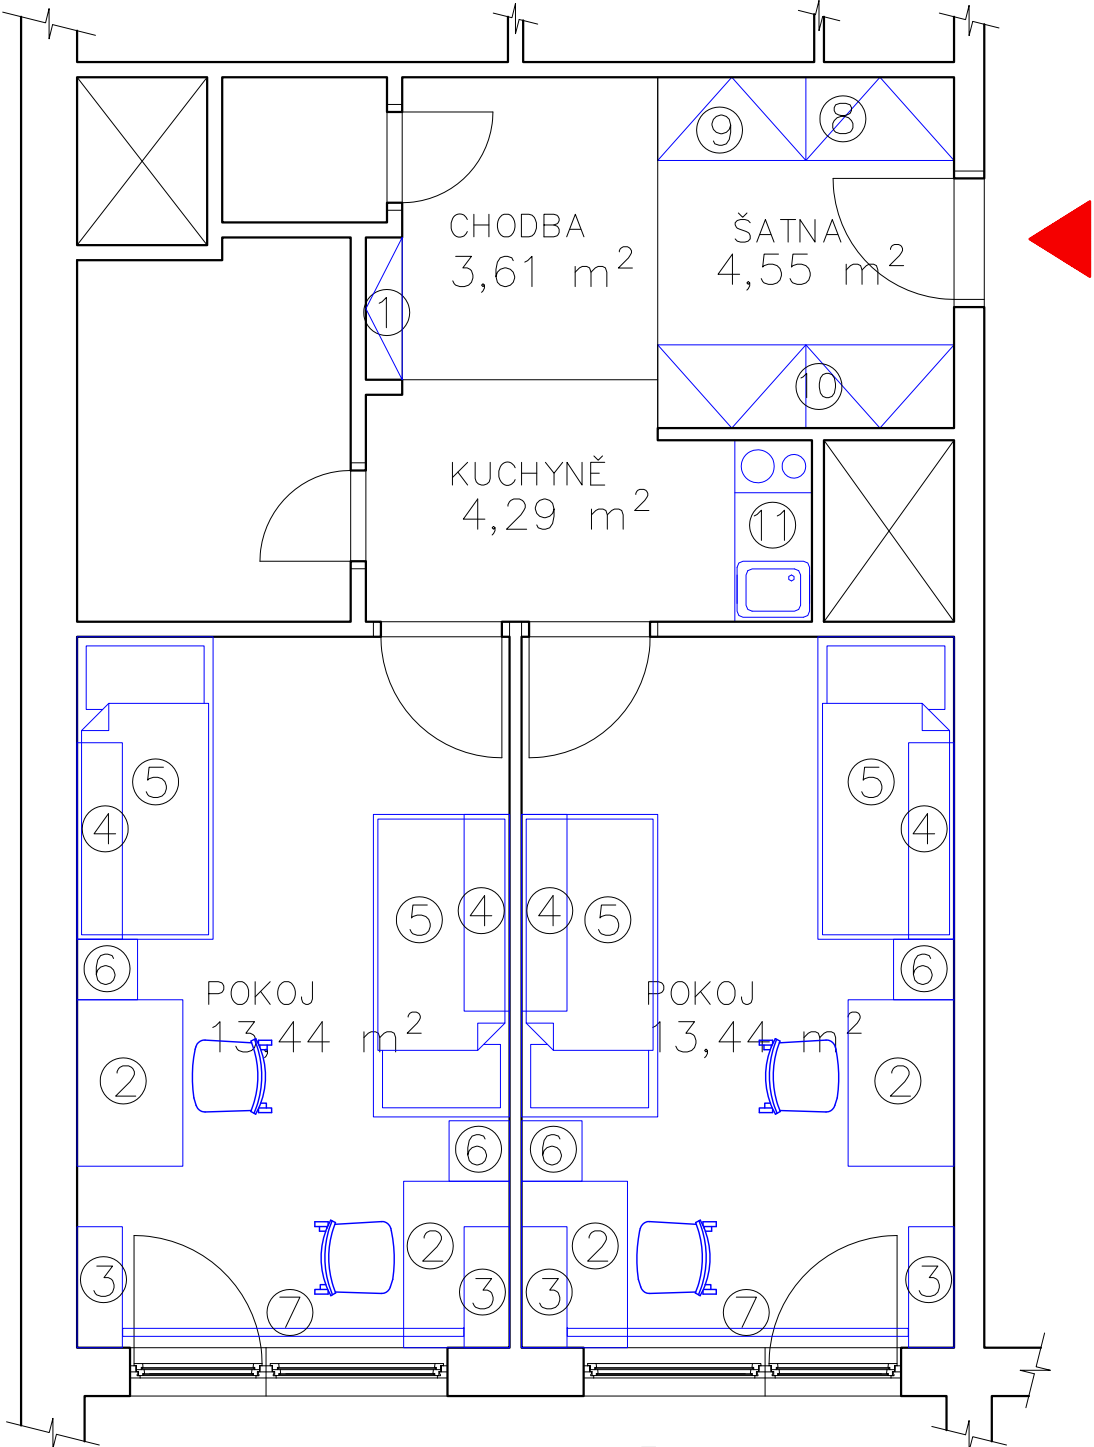

NAVRHOVANÝ STAV

LEGENDA NÁBYTKU		
Č.	NÁZEV	POČET
1	BOTNÍK	1
2	PC STŮL	4
3	POLIČKA MALÁ	4
4	POLIČKA VELKÁ	4
5	POSTEL JEDNOLŮŽKO S ÚLOŽNÝM PROSTOREM	4
6	SKŘÍŇKA PC STOLU	4
7	KRYT NA GARNÝŽE	2
8	VĚŠÁKOVÁ STĚNA	1
9	SKŘÍŇ NA CHODBU	1
10	VESTAVĚNÁ SKŘÍŇ	1
11	KUCHYŇSKÁ LINKA	1

LEGENDA MATERIÁLŮ:

STÁVAJÍCÍ NOSNÉ / NENOSNÉ SMÍŠENÉ ZDIVO

LEGENDA NOVÝCH KONSTRUKCÍ A PRVKŮ

NOVĚ ZAŘÍZENÉ VYBAVENÍ – NÁBYTEK

<div>HIP</div> <div></div> <div>PROJECTICA s.r.o. Chodská 27, 12000, Praha 2</div>		<div>Projektant částí PD</div> <div>PROJECTICA s.r.o. Chodská 27, 12000, Praha 2</div>		<div>Kreslil</div> <div>Viktor Bodnarchuk</div>	<div>Kontroloval</div> <div>Ing. Václav Petrů</div>	<div>Autorizační razítko</div>	
<div>Investor</div> <div>Správa účelových zařízení Vysoké školy ekonomické v Praze Jeseniova 2769/208</div>							
<div>Místo stavby</div> <div>Jeseniova 1954/210, parc.č. 1954, Koleje VŠE v areálu Jarov</div>							
<div>Obec</div> <div>Městská část Praha 3, Hlavní město Praha</div>							
<div>Název akce</div> <div>Obnova a rozvoj materiálně technické základny veřejných vysokých škol pro koleje Jarov III G</div>							
<div>Dílčí část akce</div> <div>Ubytovací buňky Blok G</div>						<div>Formát</div> <div>A3</div>	
<div>Profese</div> <div>D.1.1. AS - Truhlářské práce</div>						<div>Stupeň</div> <div>DPS</div>	
						<div>Datum</div> <div>03/2019</div>	
						<div>Č. Zakázky</div> <div>19002</div>	
<div>Název výkresu</div> <div>Ubytovací buňka typ A2 - nábytek</div>					<div>Č. Výkresu</div> <div>03</div>	<div>Měřítko</div> <div>1:50</div>	<div>Č. Paré</div> <div>0123456789</div>