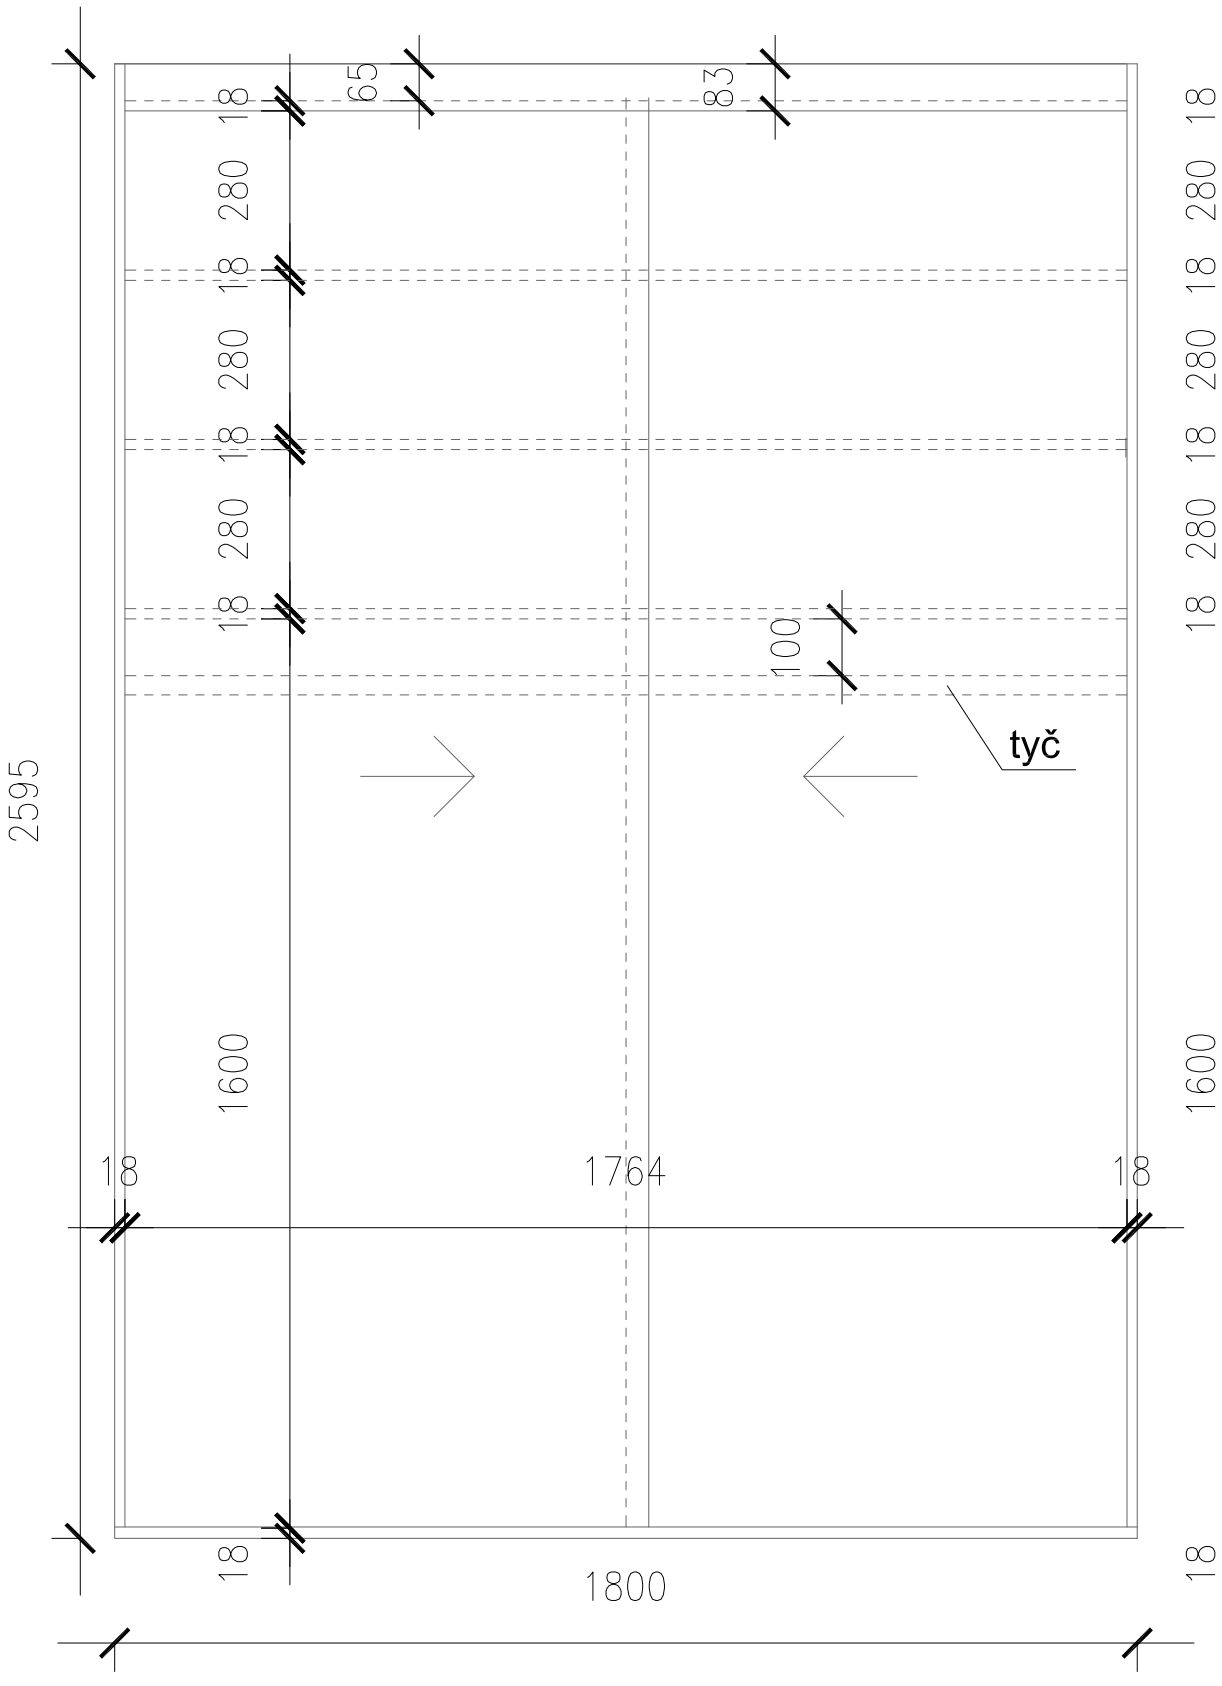

POHLED ZPŘEDU

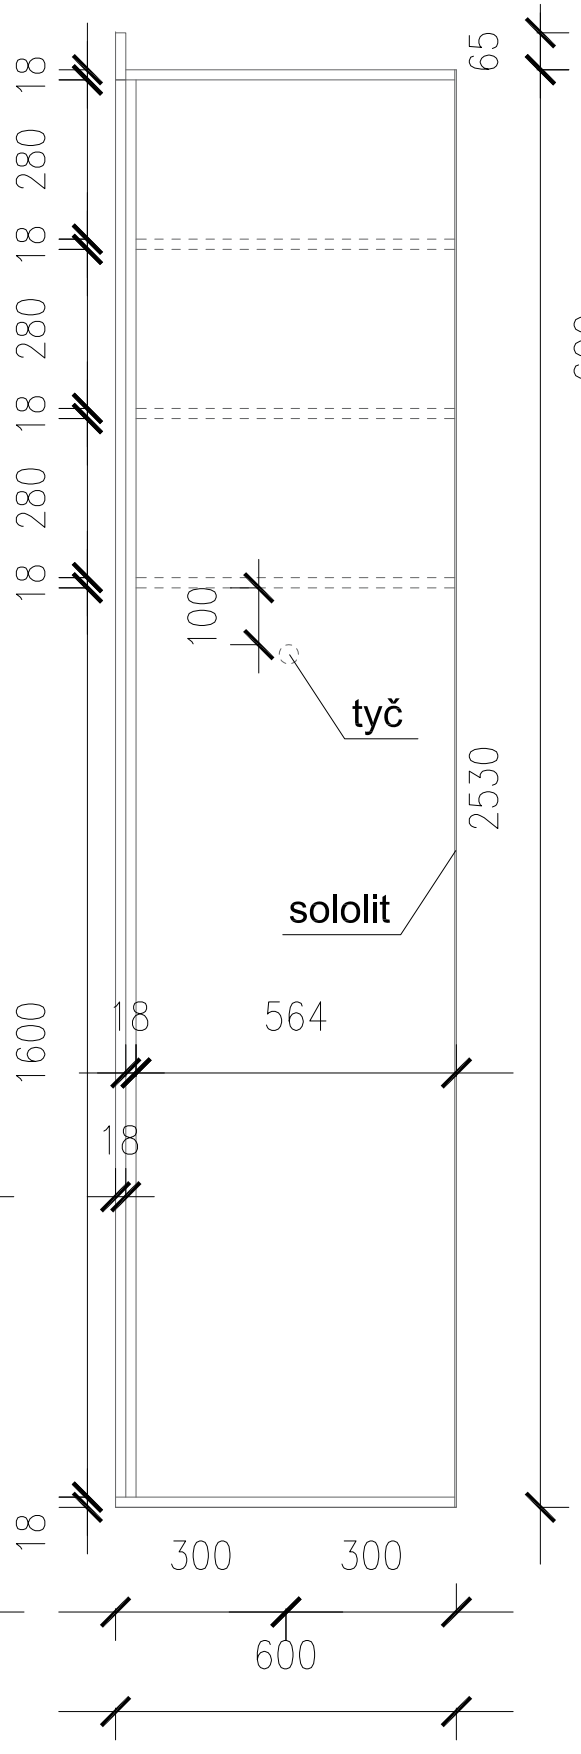

POHLED ZLEVA

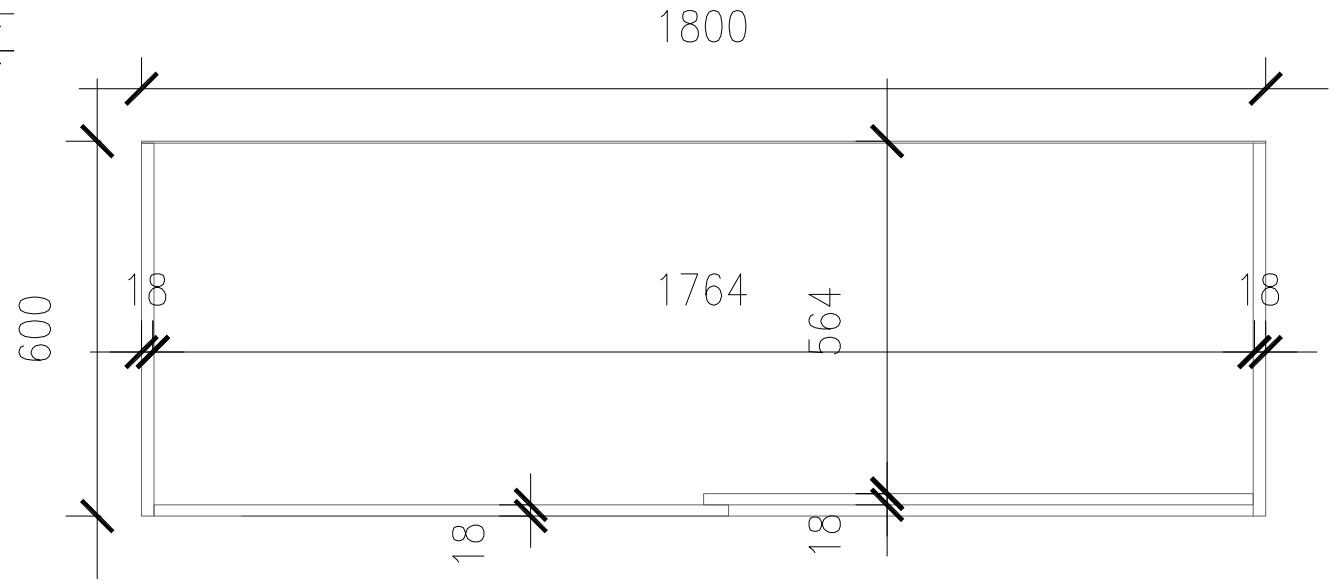

POHLED SHORA

SKŘÍŇ ŠATNÍ

- nábytek je vestavěný, sestává z laminátových dřevotřískových desek tl. 18mm, zadní stěnu tvoří sololit tl. 3mm, ABS hrana 2mm, barva dekoru calvados
- v případě zjištění skutečností odlišných od projektové dokumentace neprodleně kontaktovat projektanta
- veškeré rozměry a kóty nutno ověřit na stavbě

HIP PROJECTICA PROJECTICA s.r.o. Chodská 27, 12000, Praha 2	Projektant části PD PROJECTICA s.r.o. Chodská 27, 12000, Praha 2	Kreslil Viktor Bodnarchuk	Kontroloval Ing. Václav Petrů	Autorizační razítko
Investor	Správa účelových zařízení Vysoké školy ekonomické v Praze Jeseniova 2769/208			
Místo stavby	Jeseniova 1954/210, parc.č. 1954, Koleje VŠE v areálu Jarov			
Obec	Městská část Praha 3, Hlavní město Praha			
Název akce **Obnova a rozvoj materiálně technické základny veřejných vysokých škol pro koleje Jarov III G**				
Dílčí část akce **Ubytovací buňky Blok G**			Formát	A3
			Stupeň	DPS
Profese D.1.1. Architektonicko-stavební řešení			Datum	03/2019
			Č. Zakázky	19002
Název výkresu Schéma - šatní skříň	Č. Výkresu 05		Měřítko	Č. Paré 0123456789