


VAR 1

ZÁBRADLÍ - ocelové sloupky + plné desky

ZATEPLENÍ OBJEKTU

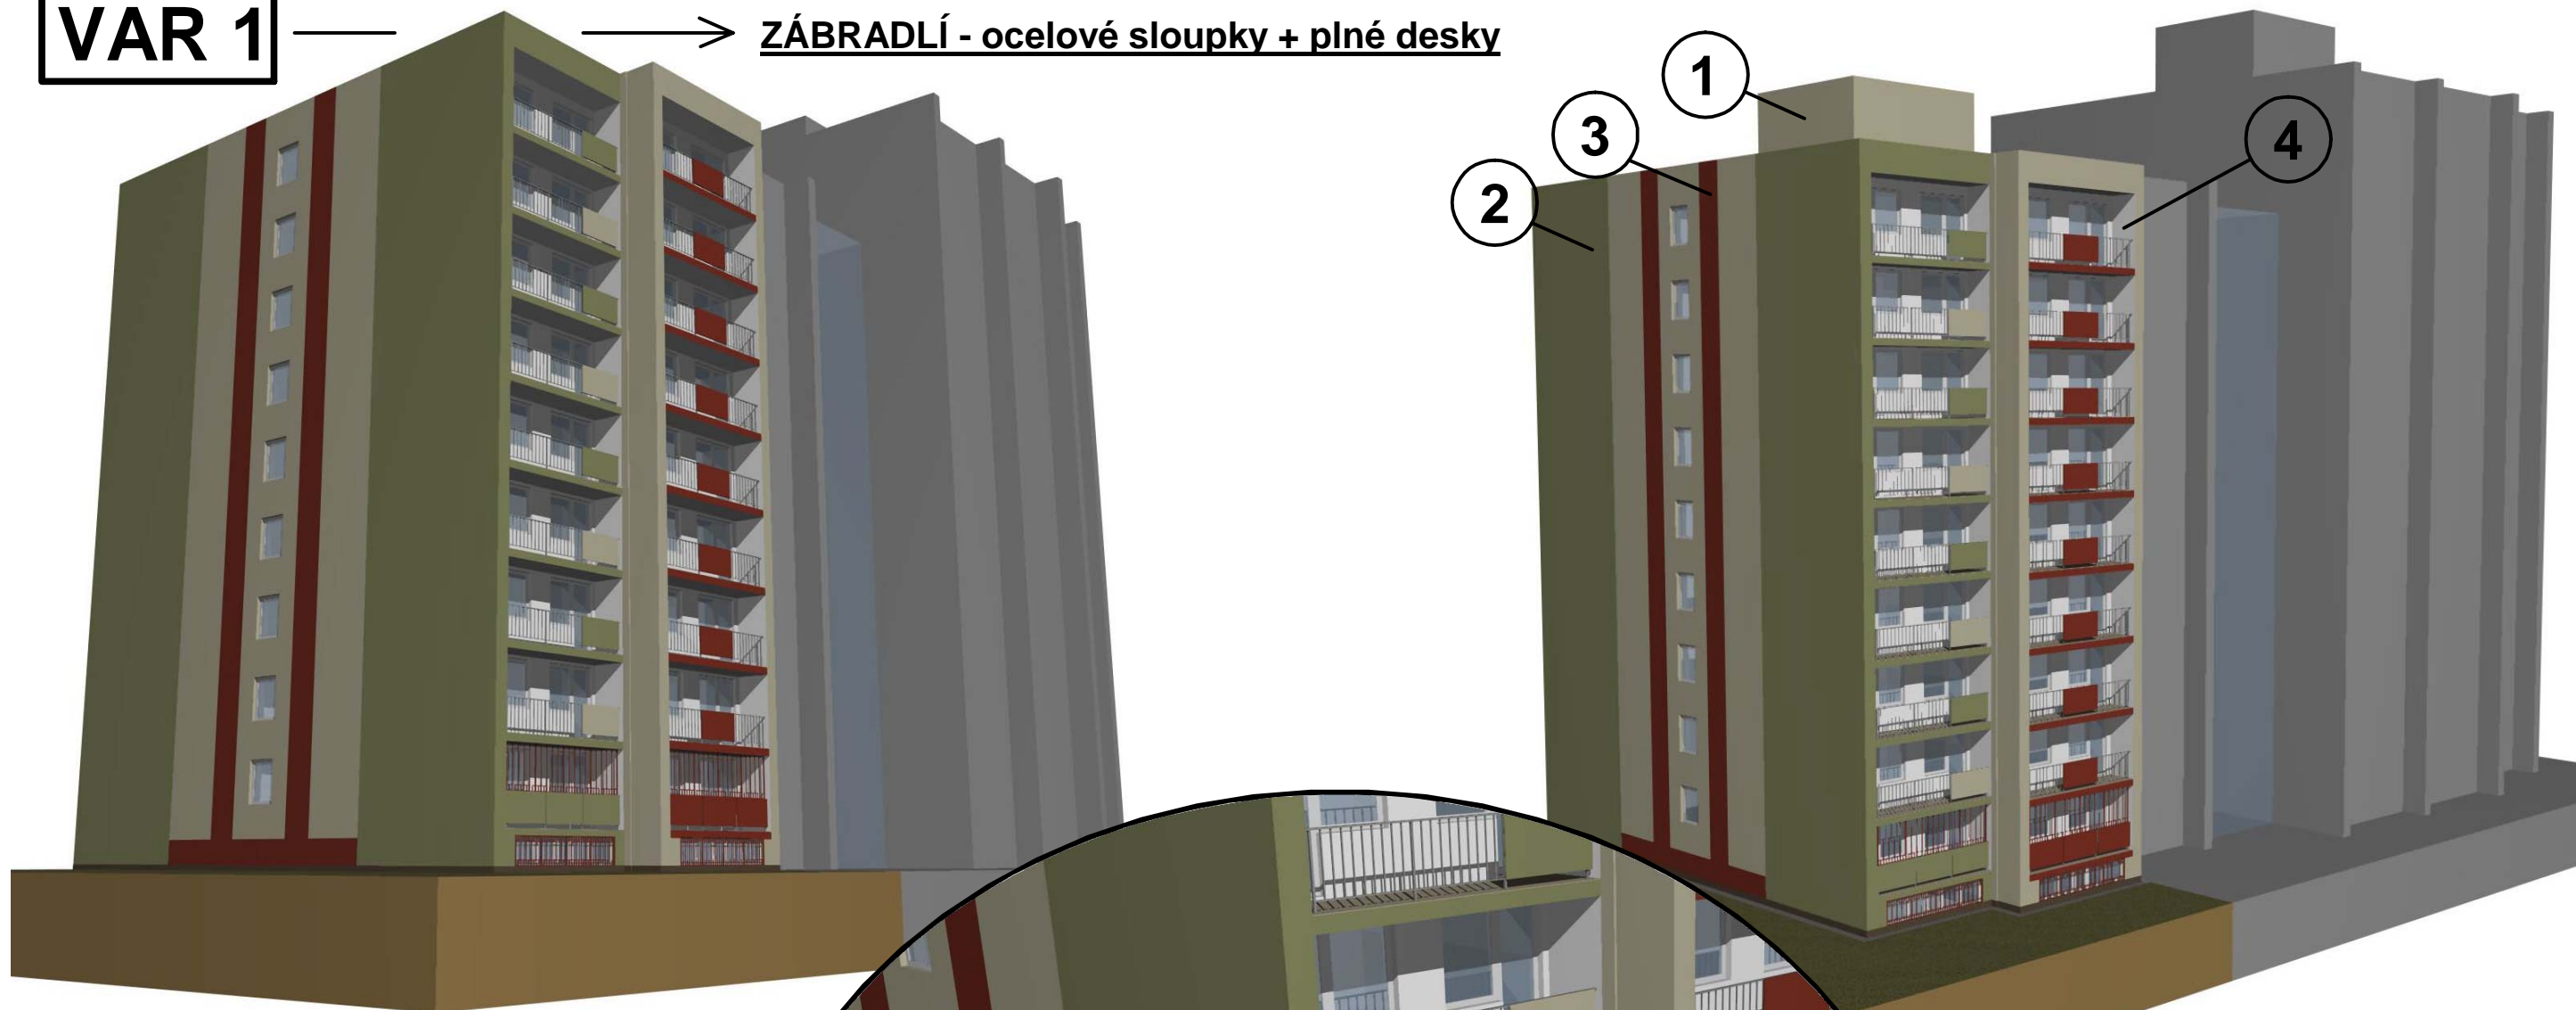


▲ západní pohled

▲ západní pohled


BAREVNOST FASÁDY

- ① fasádní omítka NCS 1304-Y36R
- ② fasádní omítka NCS 3316-G67Y
- ③ fasádní omítka NCS 3353-Y69R
- ④ fasádní omítka NCS 0701-Y31R

dekorativní omítka (SOKL)
- střednězrnná mar2 0037
(příp. střednězrnná mar2 0076)

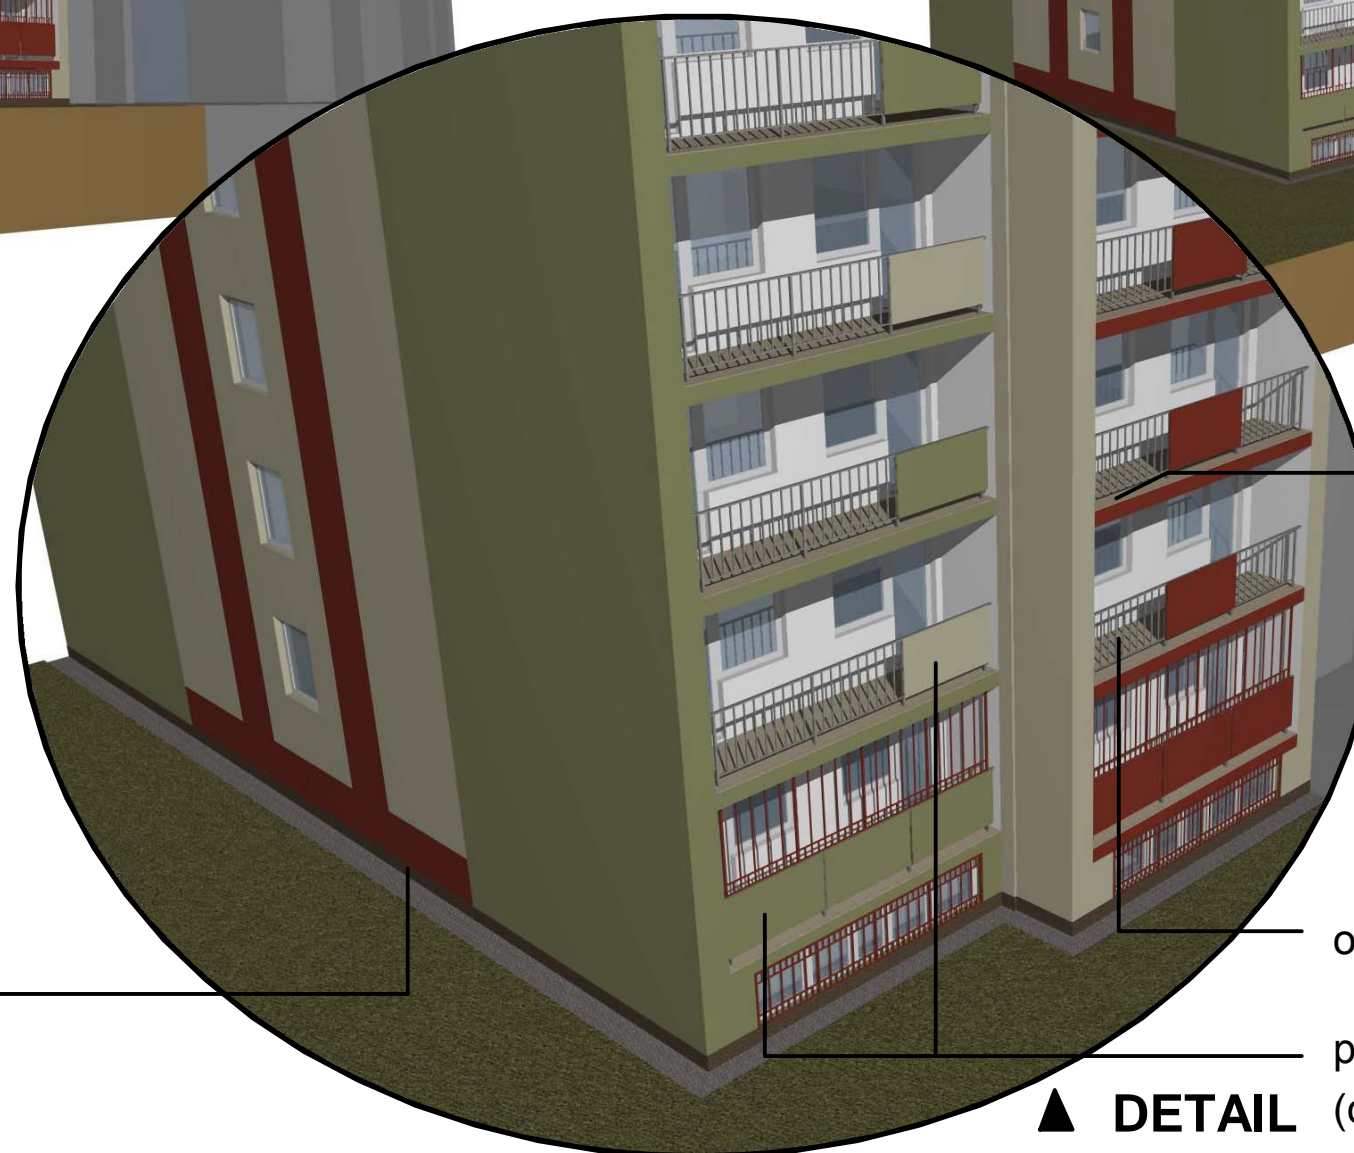

DLAŽBA (lodžie) - granitová struktura
▼ (a/ TAL 35071, b/ TAA35062)

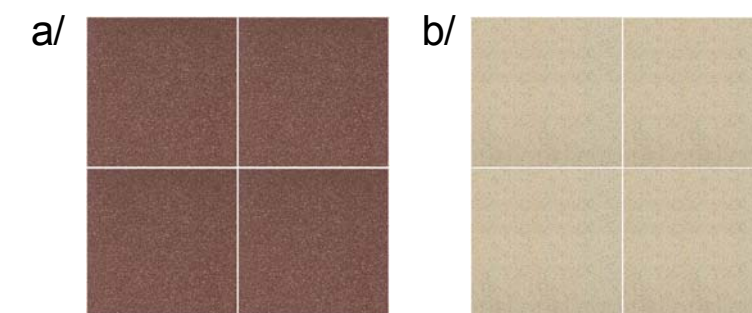

ocelové zábradlí / pozink

plná deska
(odstín dle odstínu barev fasády)

▲ **DETAIL**