



LEGENDA SITUACE


 OBJEKT DOTČENÝ STAVEBNÍMI ÚPRAVAMI
zastavěná plocha dle katastru nemovitostí 1018 m²

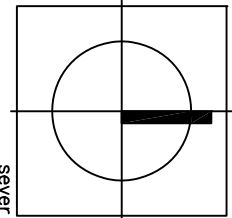

POZN.: VLASTNÍCI POZEMNKŮ viz. KATASTR NEMOVITOSTÍ, www.cuzk.cz

OZN. REVIZE	PŘEDMĚT REVIZE	DATUM	ZPRACOVAL
--	--	--	
--	--	--	
--	--	--	

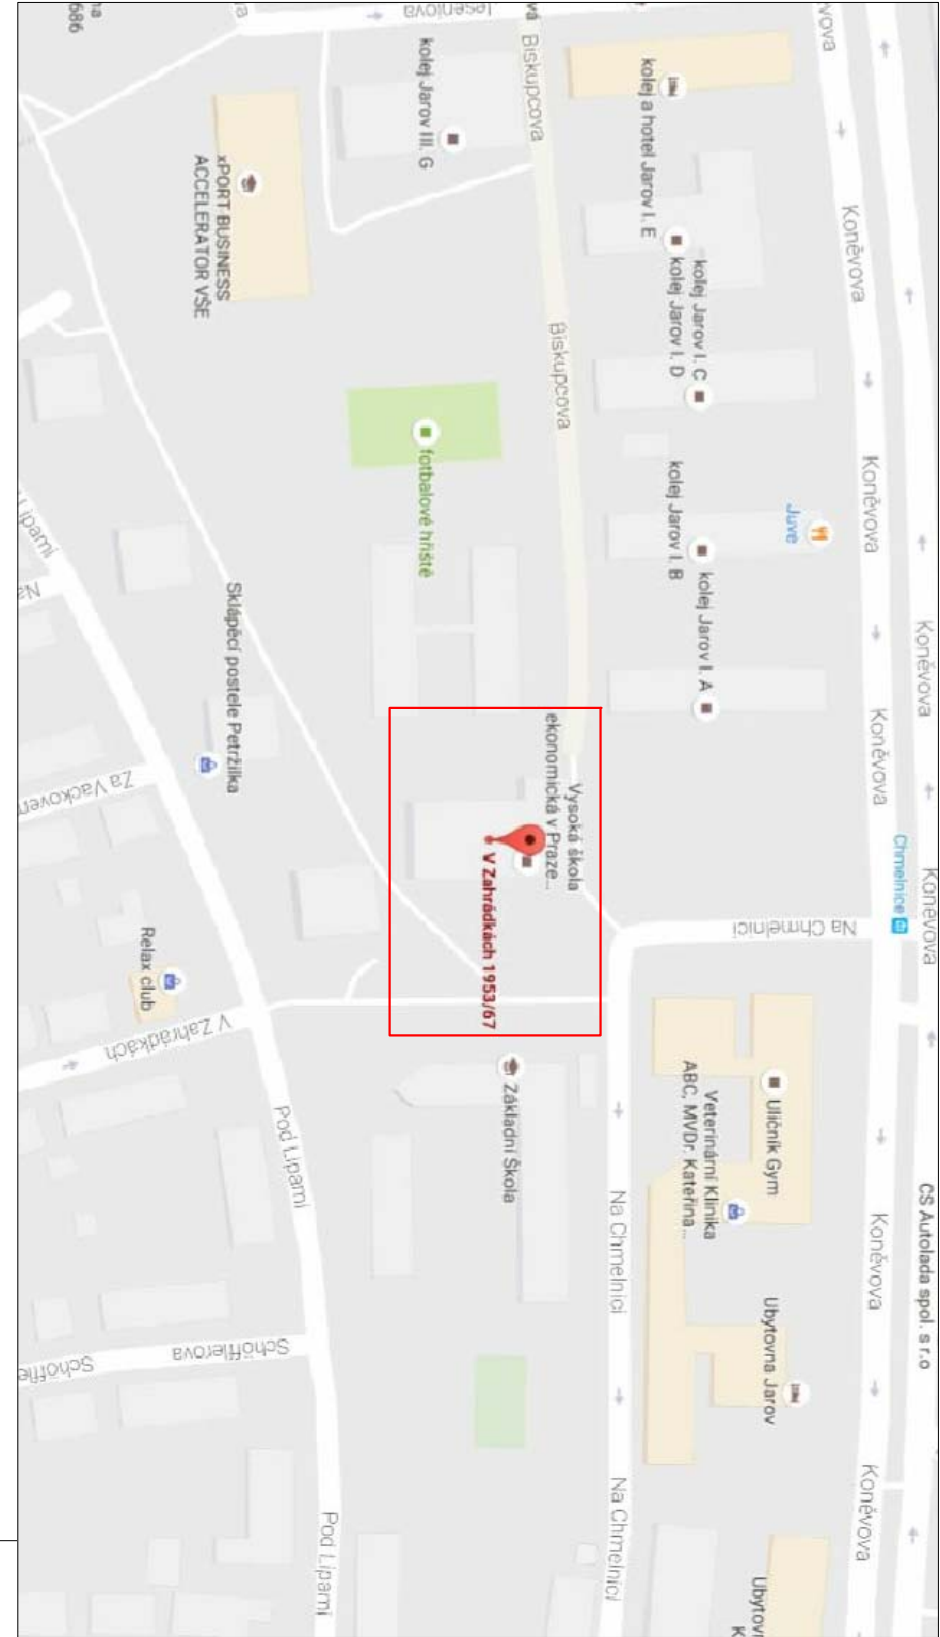

HIP		Projektant částí PD		Kreslil	Kontroloval	Autorizační razítko
 RAFFRO s.r.o. Chotská 27, 120 00 Praha 2		RAFFRO s.r.o. Chotská 27, 120 00 Praha 2		Ing. Milan Matějovic	Ing. Václav Petřů	
Investor	Vysoká škola ekonomická náměstí W. Churchilla 1938/4, 130 00 Praha 3 - Žižkov					
Místo stavby	ul. V Zahradkách 1953/67, 130 00 - Praha 3 - Žižkov, č. parc. 3612					
Obec	Praha 3, katastrální území Žižkov 727415					
Název akce						
ZATEPLENÍ, VÝMĚNA OKEN A DVEŘÍ OBJEKTU KOLEJE VYSOKÉ ŠKOLY EKONOMICKÉ BUDOVA F						
Dílčí část akce						
.						
Profese						
C. SITUAČNÍ VÝKRESY						
Název výkresu				Č. Výkresu		
SITUACE ŠIRŠÍCH VZTAHŮ				C_01		
Formát						
Stupeň				DPS		
Datum				07/2016		
Č. Zakázky				P_FS_10099		
Měřítko				Č. Paré		
1:1000				0123456789		