


VODOVOD TYP A1-A2

AXONOMETRIE

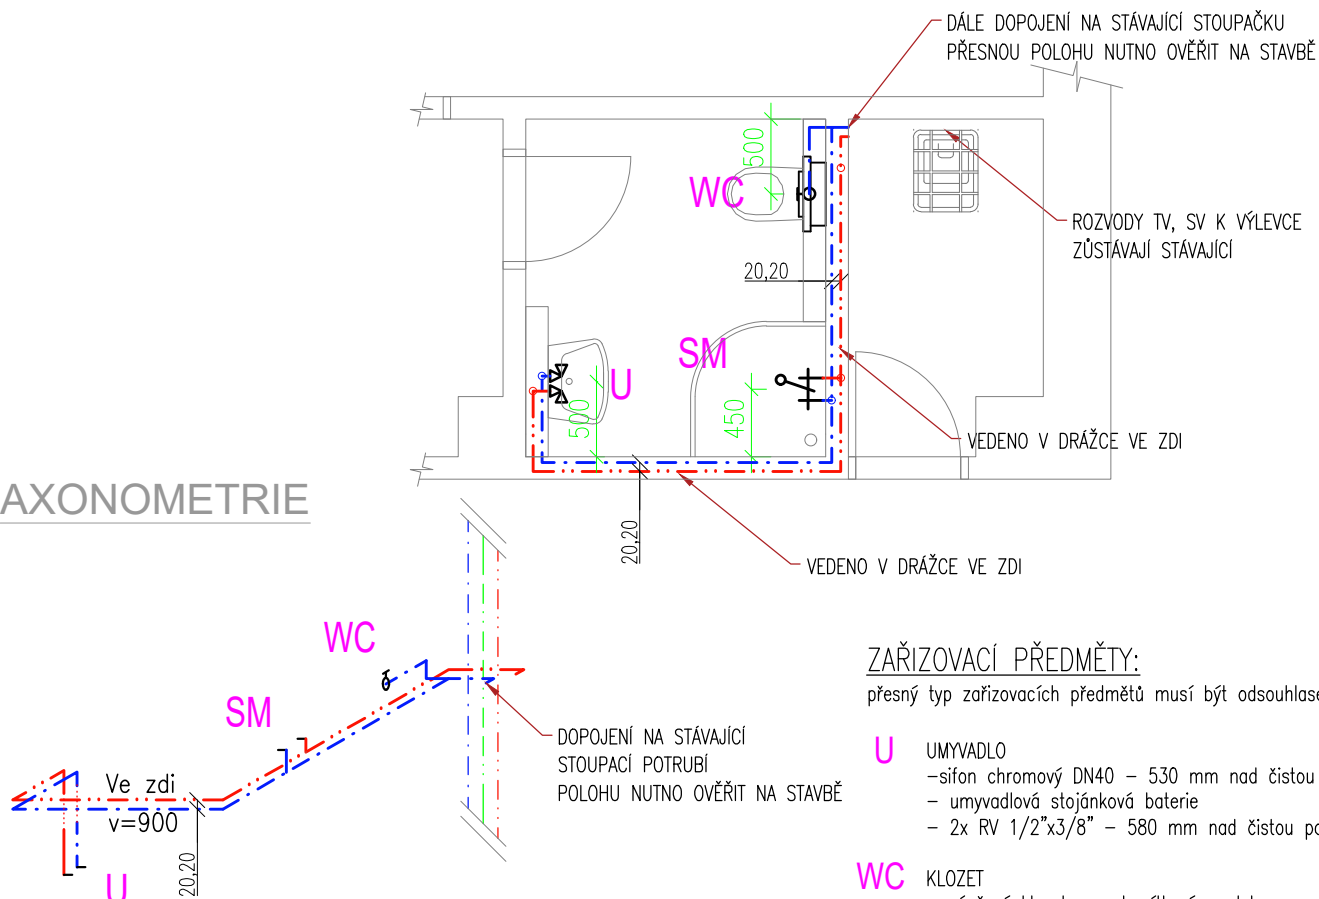

ZAŘIZOVACÍ PŘEDMĚTY:

přesný typ zařizovacích předmětů musí být odsouhlasen investorem

U UMYVADLO
 – sifon chromový DN40 – 530 mm nad čistou podlahou
 – umyvadlová stojánková baterie
 – 2x RV 1/2"x3/8" – 580 mm nad čistou podlahou

WC KLOZET
 – závěsný klozet a podomítkový modul
 – výška odpadu 185 mm
 – výška napojení vody cca 1000 mm

SM SPRCHA
 – Sprchový kout čtvercový 80 cm, univerzální se zápachovou uzávěrkou DN50, výška sprchové vany min. 70mm
 – ruční sprcha s pákovým ovládáním – 1100 mm nad čistou podlahou

POZNÁMKY:

- VÝŠKY NÁPOJENÍ VODY NA ZAŘIZOVACÍ PŘEDMĚTY SE MŮŽOU LIŠIT PODLE VÝBĚRU KONKRÉTNÍHO VÝROBKU
- VŠECHNA POTRUBNÍ VEDENÍ JSOU PROVEDENA V MINIMÁLNÍM SPÁDU 0,3%
- POLOHU STÁVAJÍCÍCH STOUPAČEK NUTNO OVĚŘIT NA STAVBĚ !
- NA STAVBĚ JE NUTNÁ KOORDINACE SE VŠEMI PROFESEMI !!

LEGENDA:

— · — · — · — POTRUBNÍ ROZVODY STUDENÉ PITNÉ VODY
 — · — · — · — POTRUBNÍ ROZVODY TEPLÉ VODY
U, WC... OZNAČENÍ ZAŘIZOVACÍCH PŘEDMĚTŮ

DIMENZE POTRUBÍ:

- MATERIÁL: VYSOKOTLACE ZESIŤOVANÝ POLYPROPYLEN (PPR) EKOPLASTIK PN 16
- DIMENZE UVEDENÁ VE VÝKRESE ODPOVÍDÁ VNĚJŠÍMU PRŮMĚRU POTRUBÍ
 20 – 20x2,8 mm
 25 – 25x3,5 mm

PROJECTICA, s.r.o. <small>Chodská 1032/27, 120 00 Praha 2</small>	Kreslil	Kontroloval	Autorizační razítko	
	Ing. Jan Funda	Ing. Václav Petrů		
	Investor	Správa účelových zařízení Vysoké školy ekonomické v Praze Jeseniova 2769/208, 130 00 Praha 3		
	Místo stavby	Koleje Vysoké školy ekonomické v areálu Jarov		
Obec	Městská část Praha 3, Hlavní město Praha			
Název akce REKONSTRUKCE KOUPELEN VŠE				
Dílčí část akce BLOK D			Formát	A4
			Stupeň	DPS
Profese D.1.4.a ZDRAVOTECHNIKA			Datum	09/2018
			Č. Zakázky	2018-001
Název výkresu VODOVOD TYP A1-A2		Č. Výkresu D.1.4.a-1	Měřítko 1:50	Č. Paré 0123456789