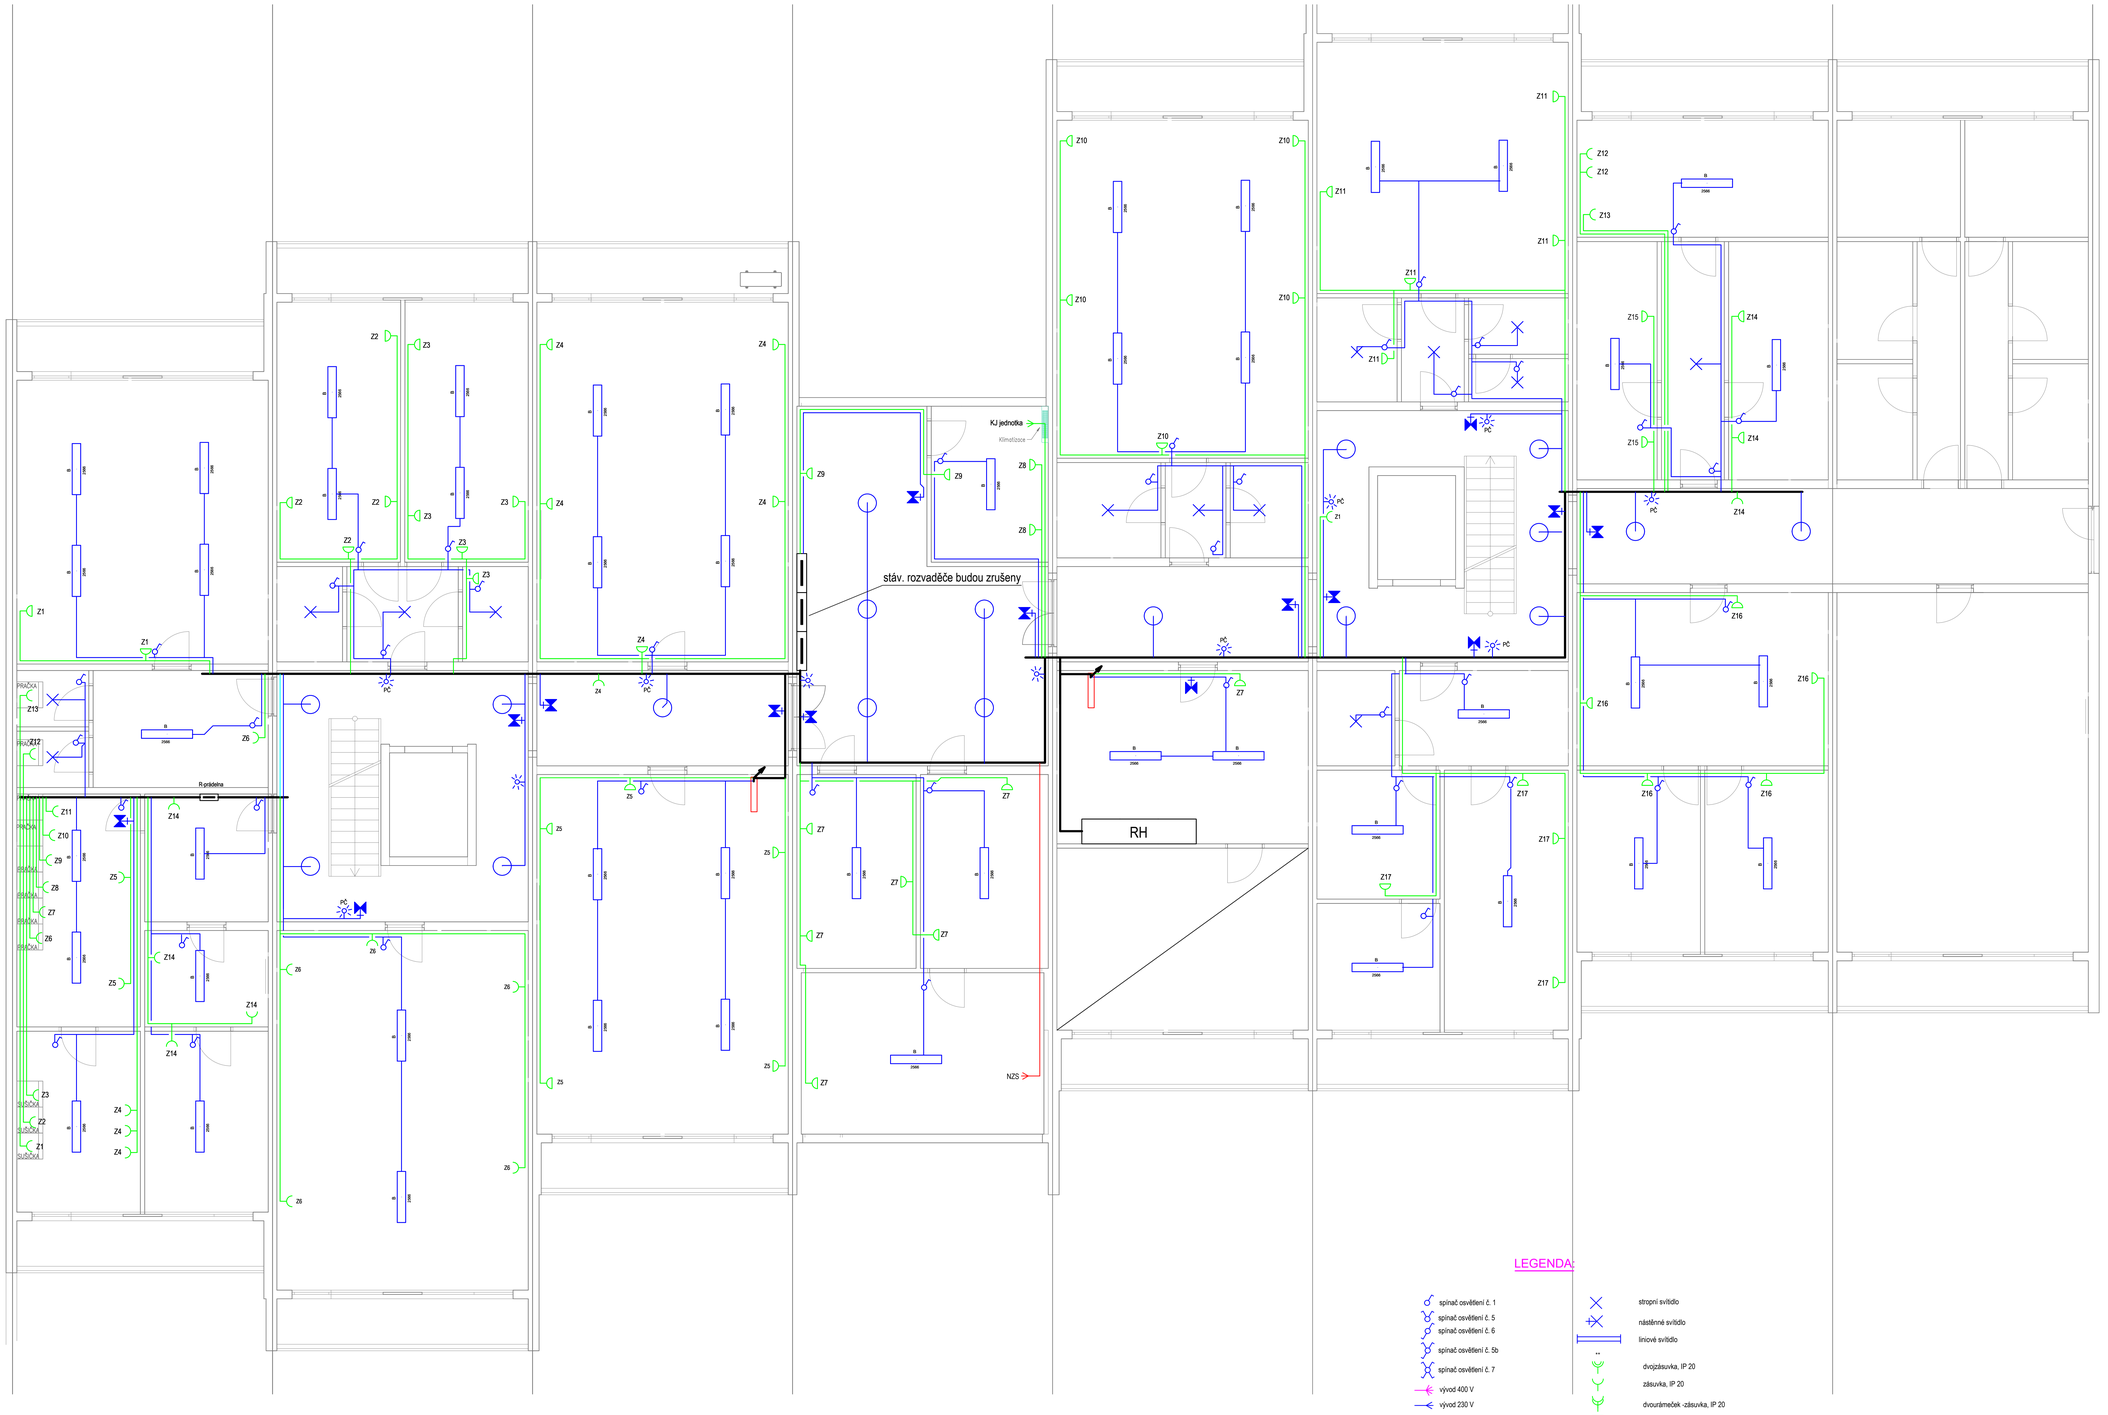


1.PP

## LEGENDA:

- spínač osvětlení č. 1
- spínač osvětlení č. 5
- spínač osvětlení č. 6
- spínač osvětlení č. 5b
- spínač osvětlení č. 7
- vývod 400 V
- vývod 230 V
- spínač do vlhka
- pohybové čidlo
- vodič CYKY-J 3x2,5
- vodič CYKY-J 5x4
- vodič CYKY-J 4x10
- vodič CYKY-J 2-5x1,5
- vodič CYKY-J 3x2,5
- vodič CYKY-J 5x2,5
- vodič CYKY-J 3x35+25
- hlavní kabelová trasa
- stropní svítidlo
- nástěnné svítidlo
- liniové svítidlo
- dvojzásuvka, IP 20
- zásuvka, IP 20
- dvourámeček -zásuvka, IP 20
- zásuvka, IP 44
- doplň. pospojení koupelna
- tlačítko ovl. ventil VZT
- zásuvka, 400 V / 16 A
- zvonkové tlačítko

| | | | |
|---|---|---|---|
| Akce: | REKONSTRUKCE BLOK G, Thalerova kolej | | Z.zak.: |
| Investor: | Vysoká škola ekonomická v Praze, Nám. W. Churchilla 1938/4, 13067 Praha 3 | Proj. Sekt.: | SZ Projekce elektro s.r.o. IČ: 09691057 Jaroslava S15/4, Michle (Praha 4), 140 00 Praha |
| | | Vypracovat: zodp. proj.: | Josef Zubek Karel Sommer |
| ČÁST PD: | D.1.4 SILNOPROUDÁ ELEKTROTECHNIKA | | Nahrad: D.1.4.02 |
| VÝKRES: | Půdorys 1.PP | Měřítko: 1:50 | Kopií PD: DPS Datum: 12 - 2020 |