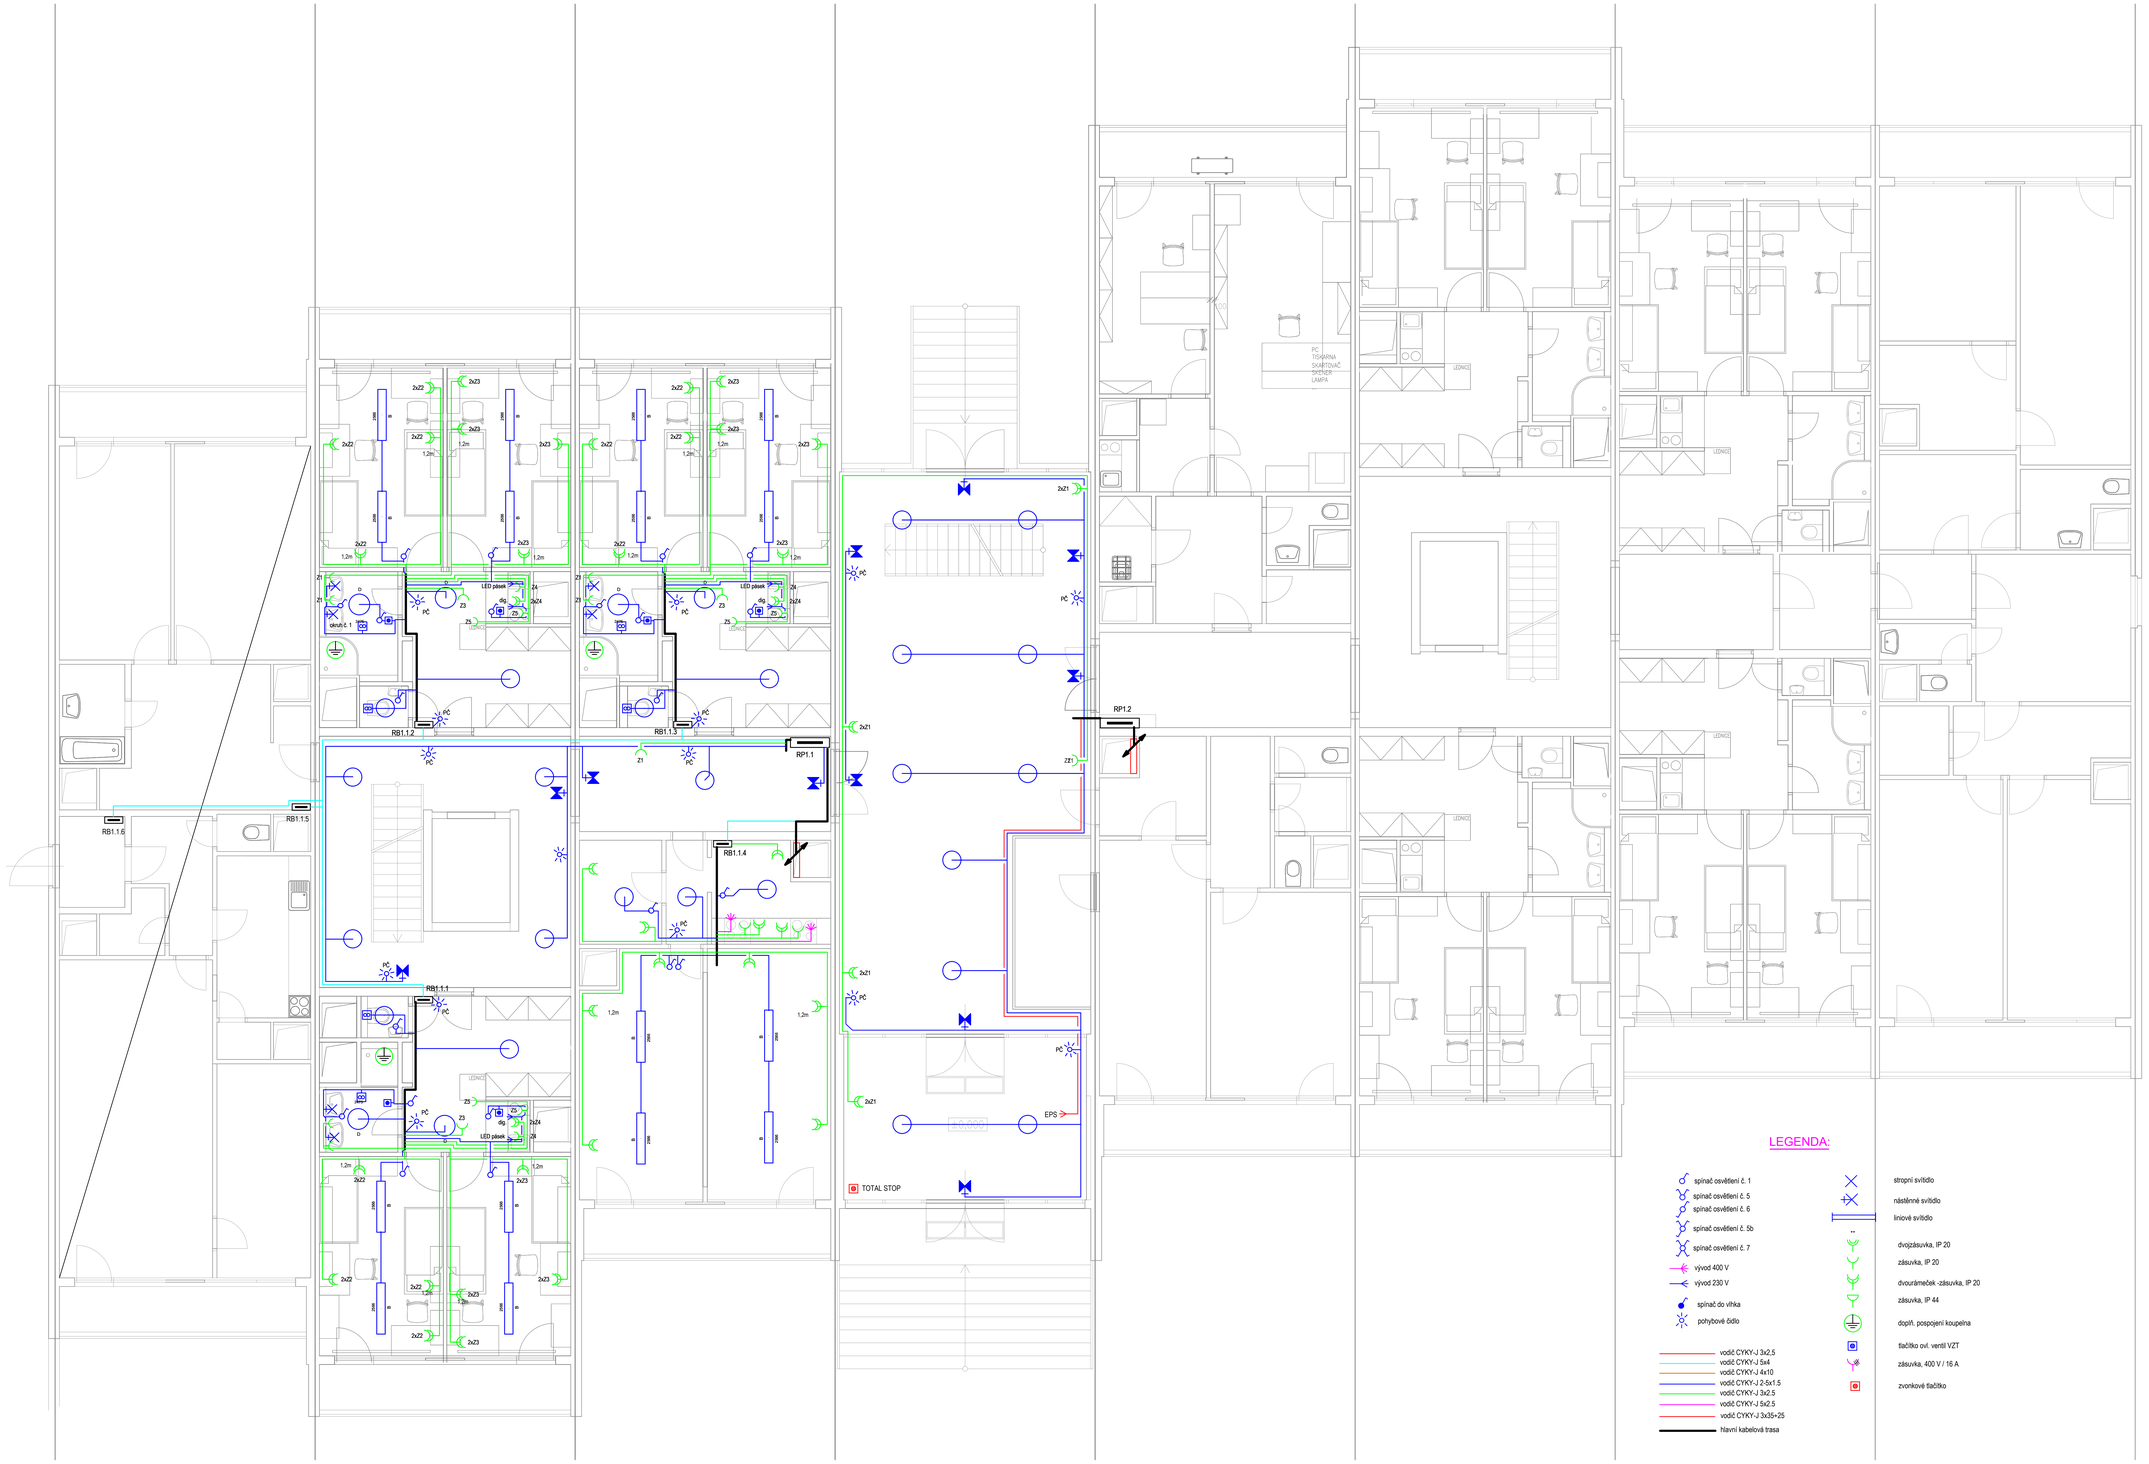

1.NP

akce:	**REKONSTRUKCE BLOK G, Thalerova kolej**		č.výk:
investor:	Vysoká škola ekonomická v Praze, Nám. W. Churchilla 1938/4, 13067 Praha 3	proj. třeb:	SZ Projekce elektro s.r.o. IČ: 09951057 Jeunitova 515/4, Michle (Praha 4), 140 00 Praha
		Vypracoval: Odp. proj.	Josef Zubek Karel Sommer

část PD:	**D.1.4 SILNOPROUDÁ ELEKTROTECHNIKA**					číslo:
výkres:	**Půdorys 1.NP**	měřítko: **1:50**	stupeň PD: DPS	datum: 12 - 2020		**D.1.4.03**