




10. 8. 5. PATRO

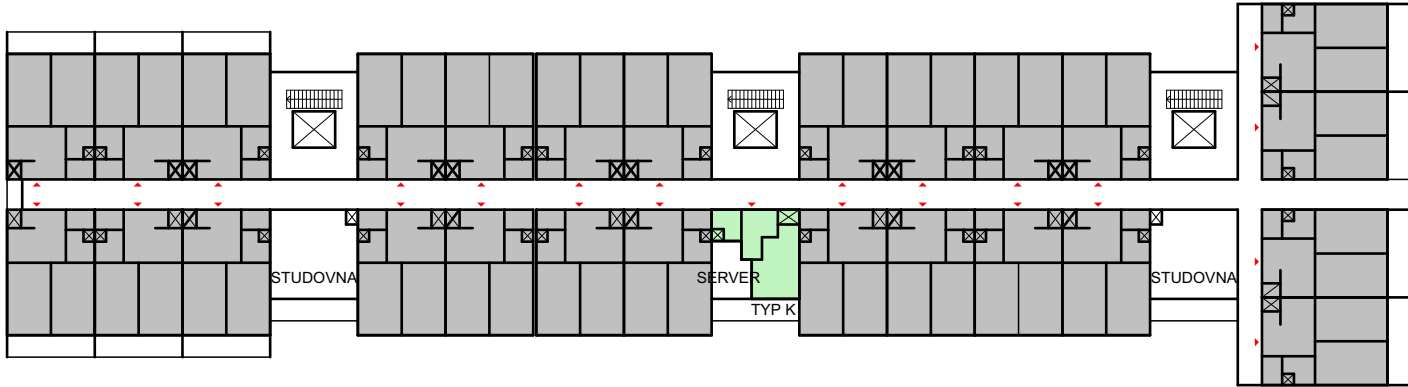


9. 7. 6. 4. 3. PATRO

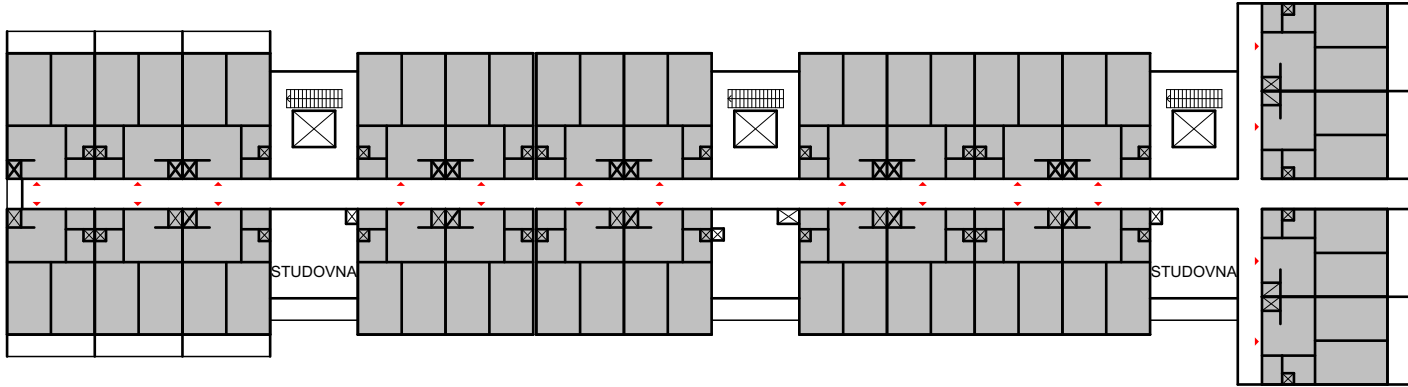


2. PATRO

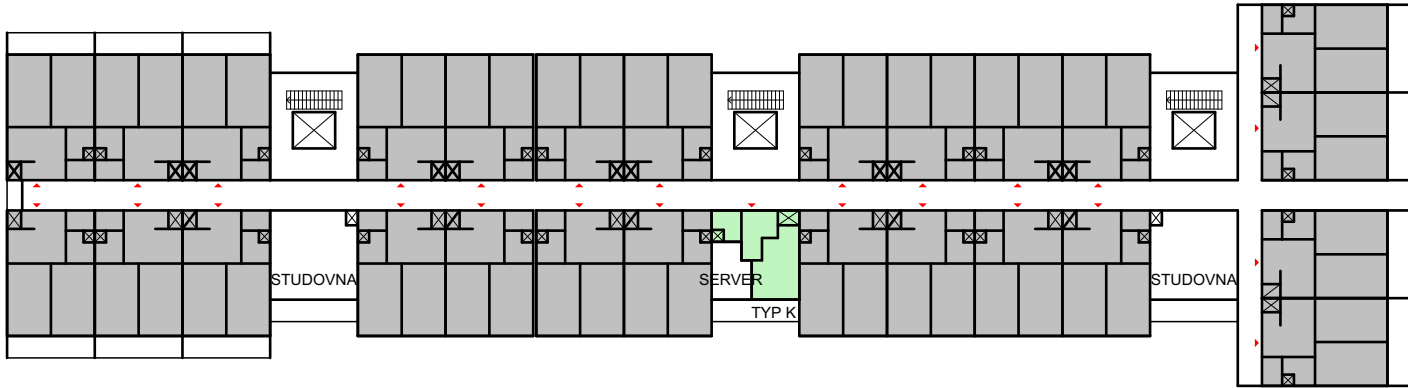



1. PATRO

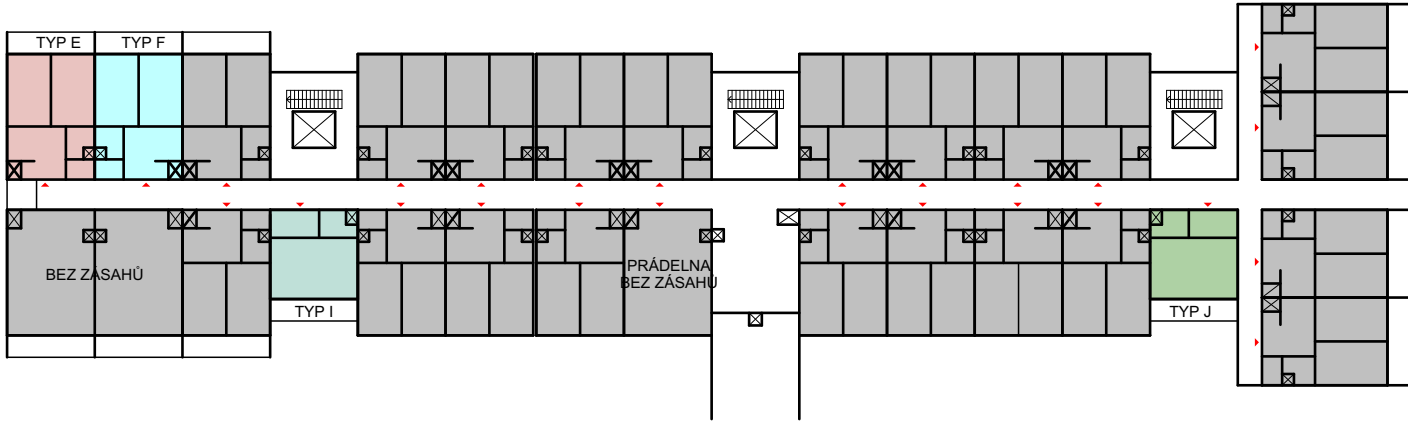

-1. PATRO

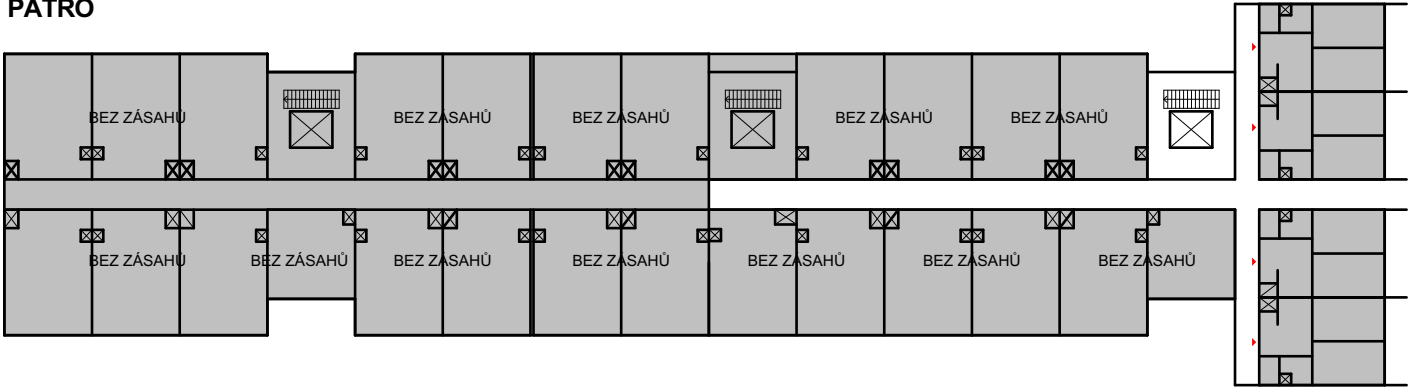

-2. PATRO

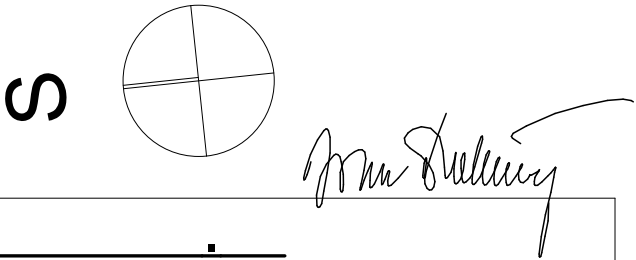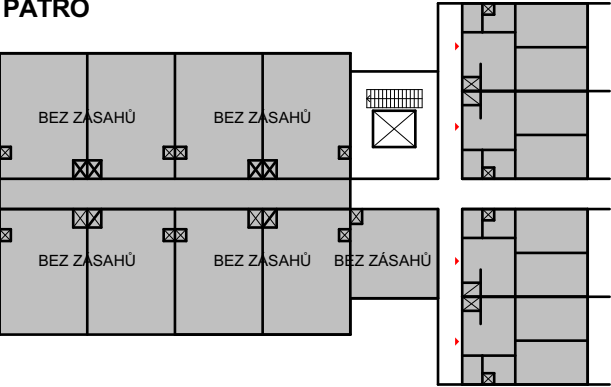

		<b>Drobný Architects</b>		IČO: 26 49 99 24 tel/fax: 607 154 000 e-mail: atelier@drobnyarch.cz	
architektonický ateliér, s.r.o. Děkanská 7/226, Praha 4, 140 00					
Název akce:					
<b>Zvýšení kapacity koleje Blanice</b>					
Místo:	Chemická 953, 148 00, Praha 4				
Investor:	Správa účelových zařízení VŠE v Praze, Jeseniova 2769/208, Praha 3			stupeň:	DPS
Zodp. projektant:	Ing.arch. Ivan Drobný, Ing. Martin Hamerník			datum:	28.04.2023
Projektová část:	<b>Truhlářské práce</b>				
Název výkresu:	<b>Obecná schémata objektu</b>			měřítko:	číslo výkresu:
			1:500	2	