


NÁTĚR STŘECHY

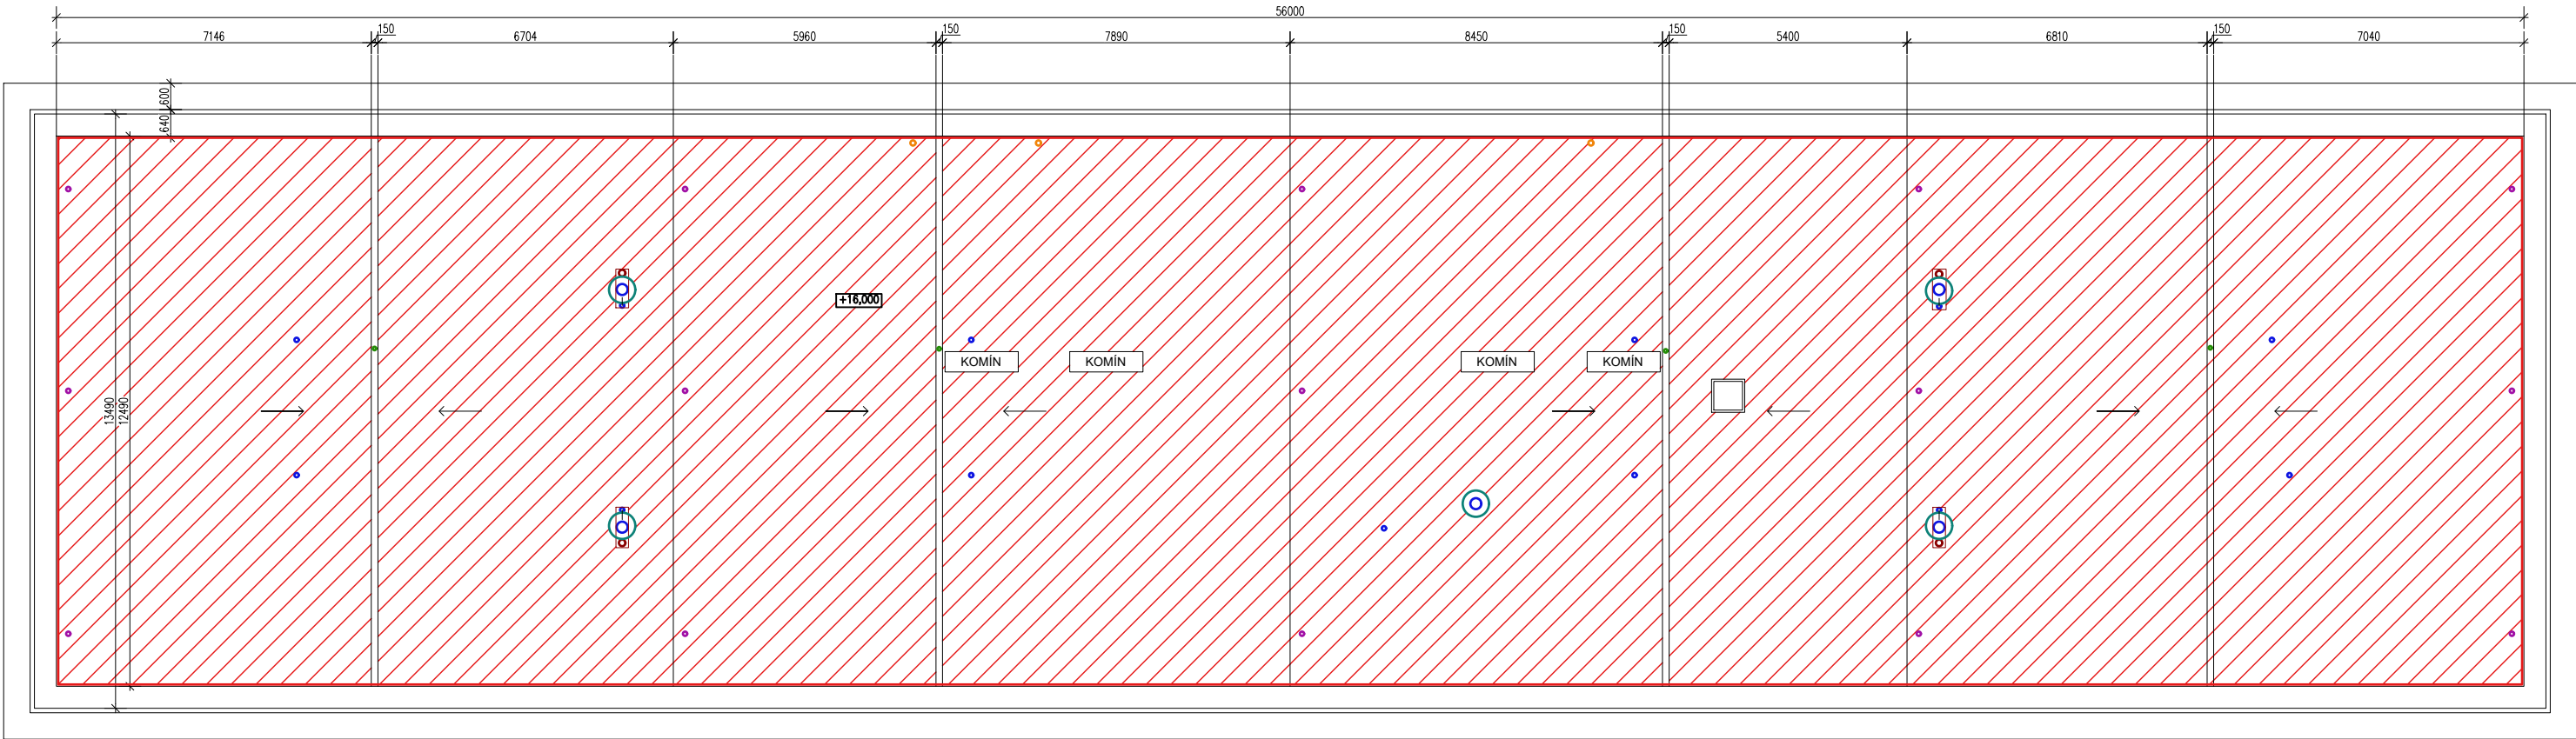

POZNÁMKY:

- Veškeré rozměry a kóty nutno ověřit na stavbě
- V případě zjištění skutečností odlišných od projektové dokumentace neprodleně kontaktovat projektanta.

LEGENDA:



<div><div>RAFPRO</div><div>architektura a design a budovy</div><div>RAFPRO s.r.o.</div><div>Šlikova 403/16, Praha 6-Břevnov, 16900</div></div>	Kreslil	Kontroloval	Autorizační razítko			
	Vít Štěrbík	Ing. Filip Šrail				
	Investor	Správa účelových zařízení Vysoké školy ekonomické v Praze Jeseniova 2769/208				
	Místo stavby	Jeseniova 355/212, parc.č. 3619/2, Koleje VŠE v areálu Jarov				
	Obec	Žižkov, Městská část Praha 3, Hlavní město Praha				
Název akce						
STAVEBNÍ ÚPRAVY						
Dílčí část akce BLOK A					Formát	
					Stupeň	DVZ
Profese D.1.1. Architektonicko-stavební řešení			Datum	03/2022		
			Zakázka č.	2022-VSE004		
Název výkresu		Výkres č.	Měřítko	Paré č.		
NÁTĚR STŘECHY		D.1.1.1	1:150	0123456789		