



PLOCHY MÍSTNOSTÍ


TYP A1

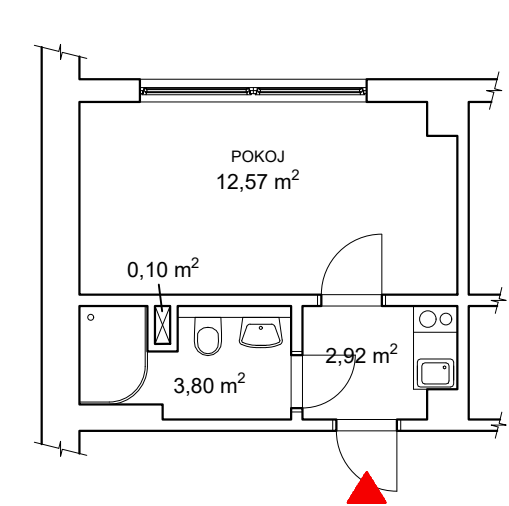


TYP A2

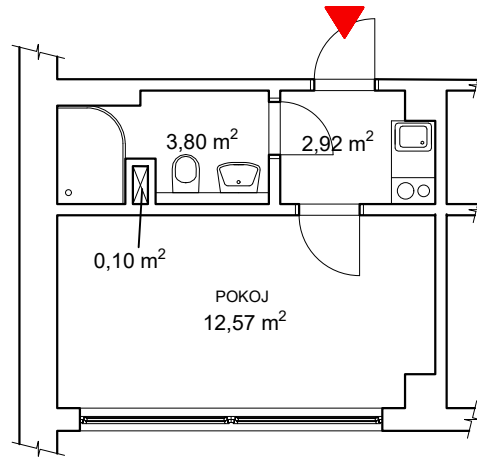


TYP A3

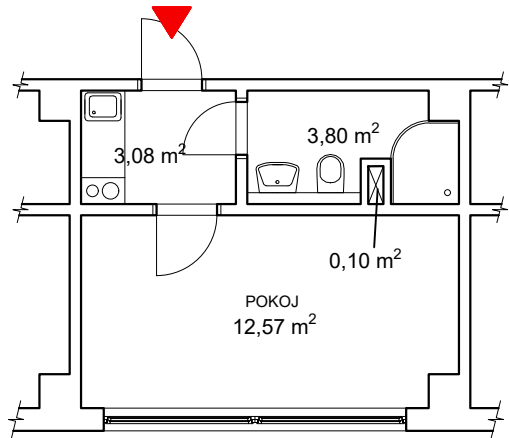


TYP A4

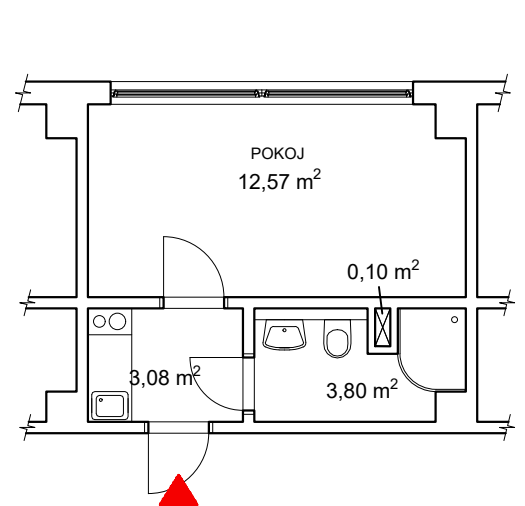

TYP A5

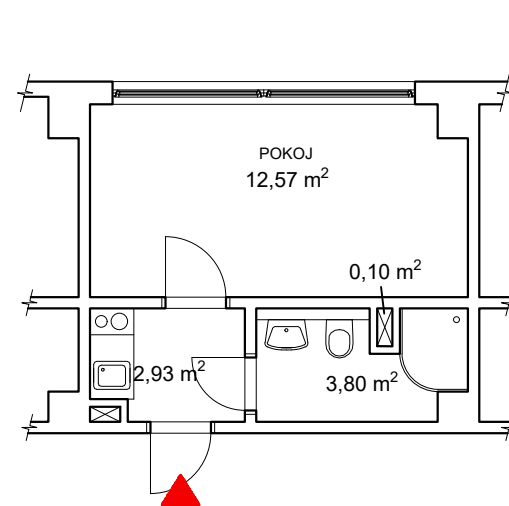

TYP A6

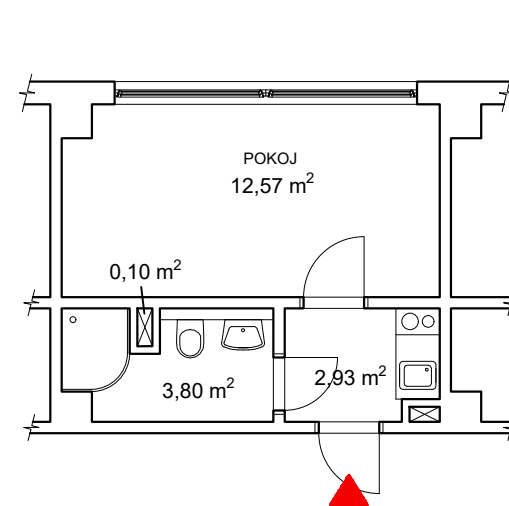

POZNÁMKY:

Veškeré rozměry a kóty nutno ověřit na stavbě


V případě zjištění skutečností odlišných od projektové dokumentace neprodleně kontaktovat projektanta.

LEGENDA:


SVISLÉ KONSTRUKCE

<div>RAFPRO</div> <div>architektura a design a buding</div> <div>RAFPRO s.r.o.</div> <div>Šlikova 403/16, Praha 6-Břevnov, 16900</div>		Kreslil	Kontroloval	Autorizační razítko	
Vít Štěrbík		Ing. Filip Šrail			
Investor	Správa účelových zařízení Vysoké školy ekonomické v Praze Jeseniova 2769/208				
Místo stavby	Jeseniova 355/212, parc.č. 3619/2, Koleje VŠE v areálu Jarov				
Obec	Žižkov, Městská část Praha 3, Hlavní město Praha				
Název akce					
STAVEBNÍ ÚPRAVY					
Dílčí část akce					
BLOK A				Formát	
				Stupeň	DVZ
Profese				Datum	03/2022
D.1.1. Architektonicko-stavební řešení				Zakázka č.	2022-VSE004
Název výkresu			Výkres č.	Měřítko	Paré č.
PLOCHY MÍSTNOSTÍ			D.1.1.1	1:100	0123456789

1.NP

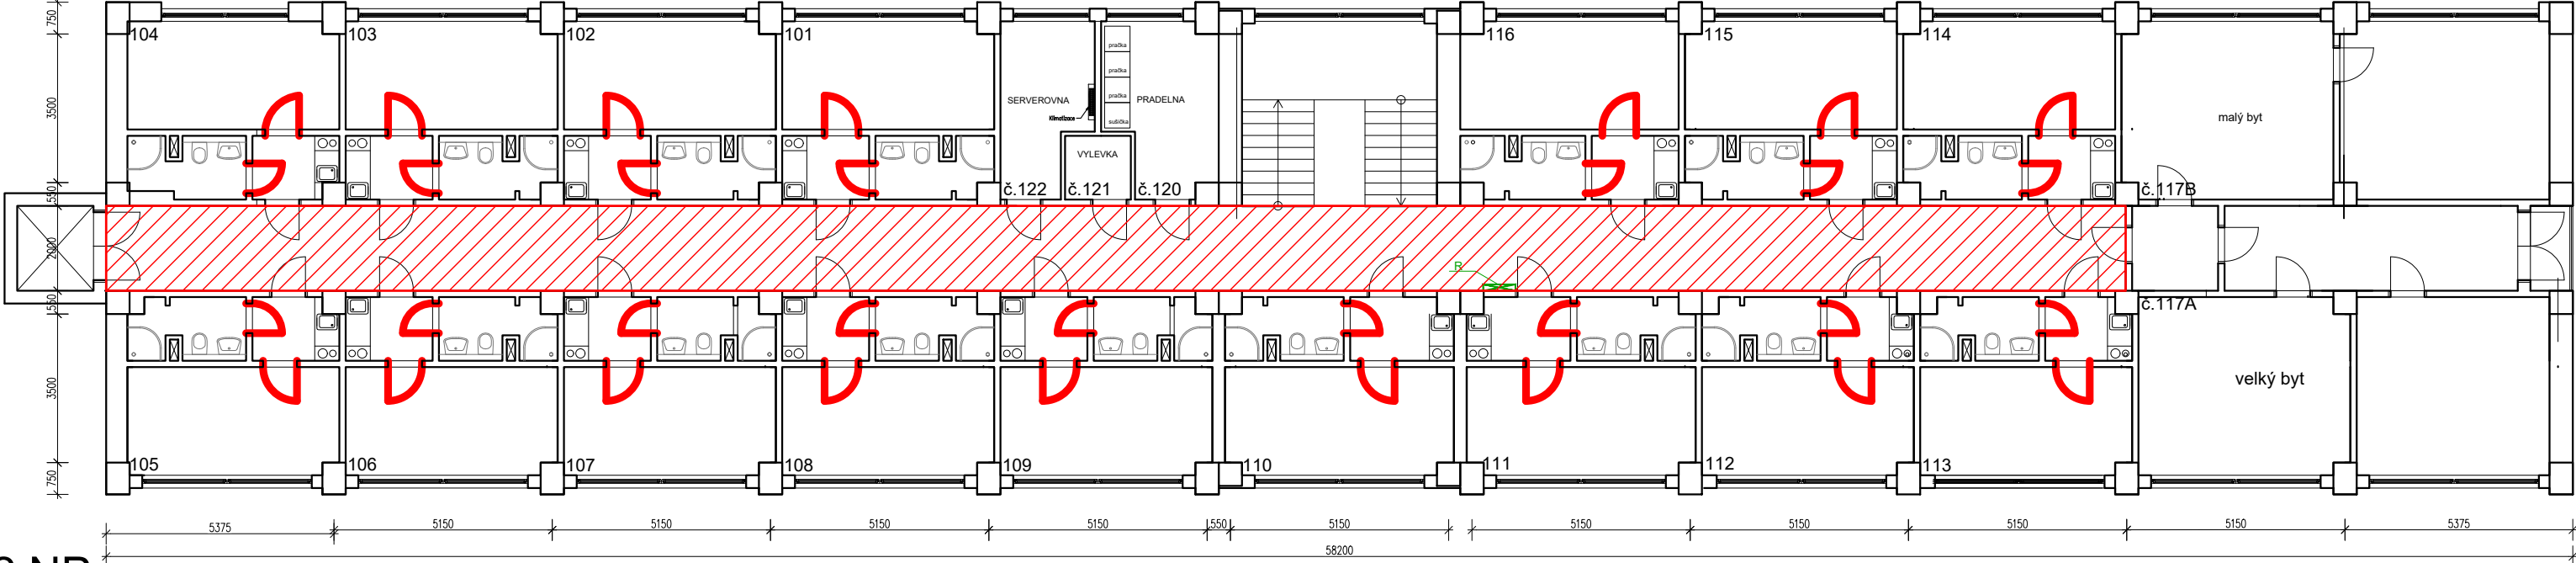

2.NP

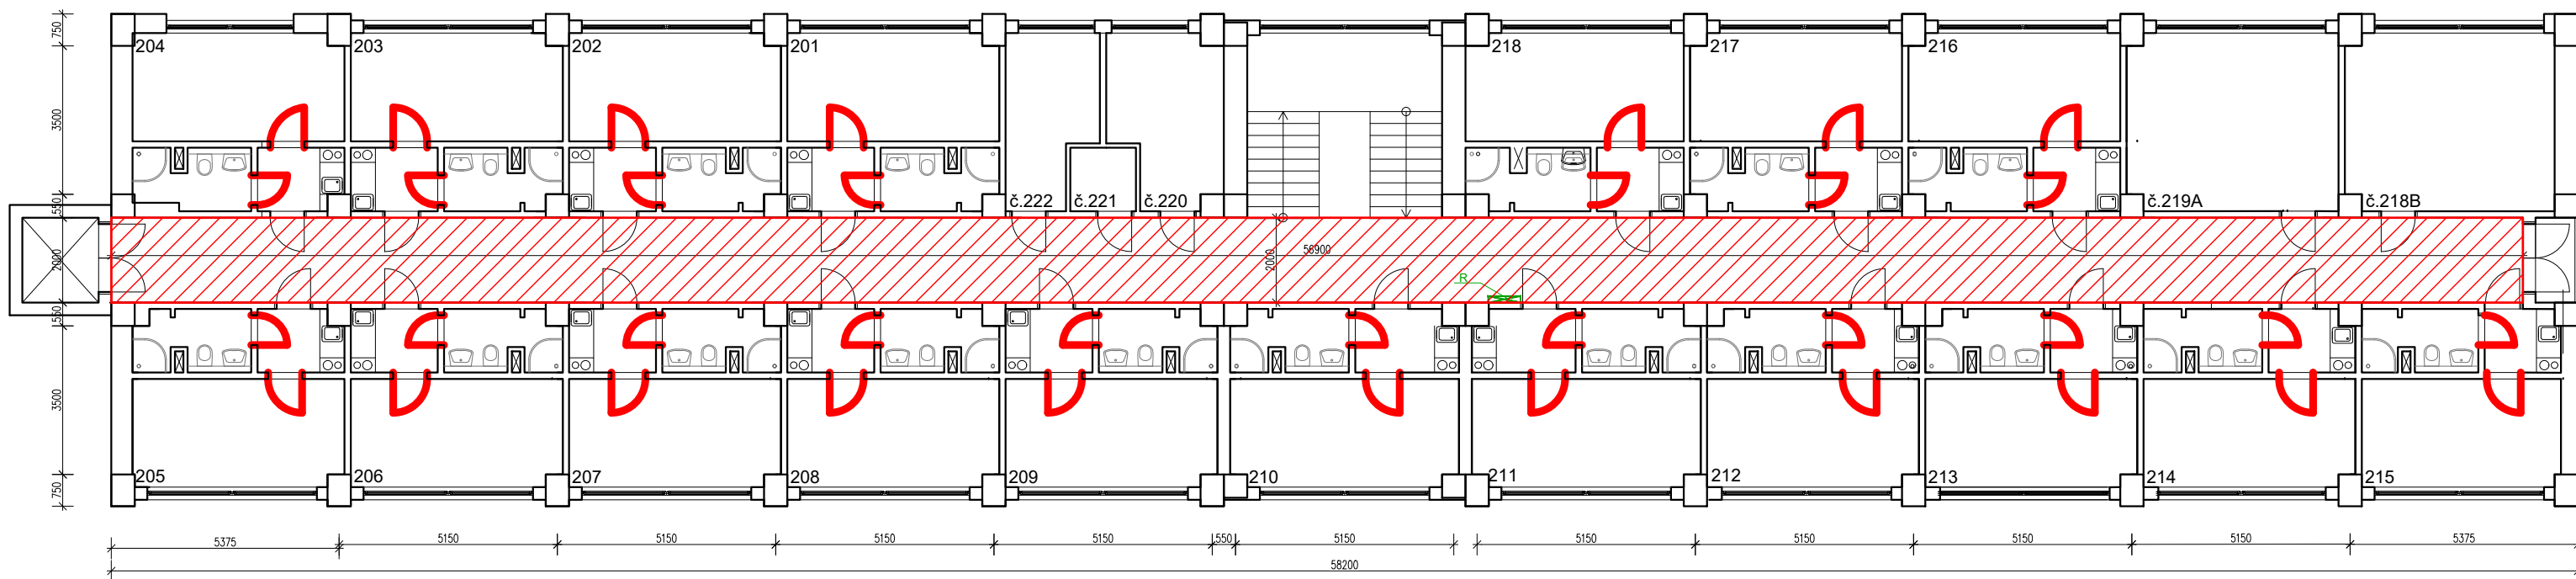


POZNÁMKY:

- Veškeré rozměry a kóty nutno ověřit na stavbě
- V případě zjištění skutečností odlišných od projektové dokumentace neprodleně kontaktovat projektanta.

LEGENDA:


- SVISLÉ KONSTRUKCE
- PROTIPOŽÁRNÍ STROP
- VÝMĚNA DVEŘÍ

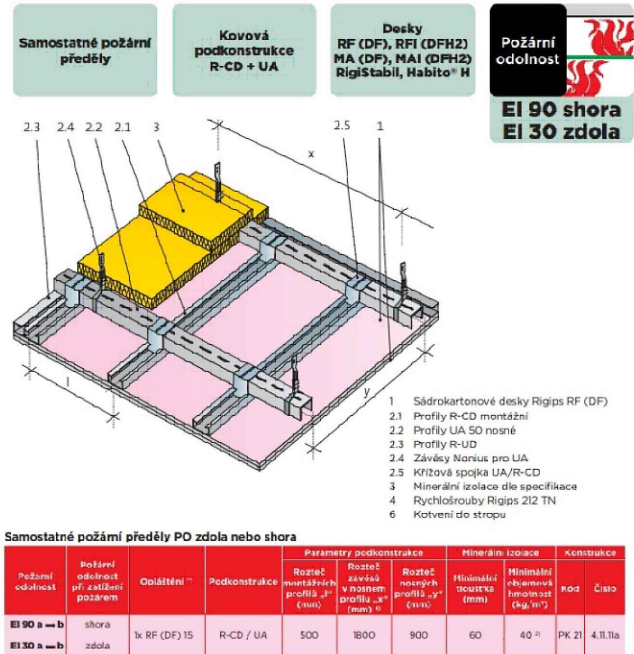


DETAIL - POŽÁRNÍ STROP

<div>RAFPRO</div> <div>architektura a design o.b. s.r.o.</div> <div>Šlikova 403/16, Praha 6-Břevnov, 16900</div>		Kreslil	Kontroloval	Autorizační razítko	
		Vít Štěrbík	Ing. Filip Šrail		
Investor	Správa účelových zařízení Vysoké školy ekonomické v Praze Jeseniova 2769/208				
Místo stavby	Jeseniova 355/212, parc.č. 3619/2, Koleje VŠE v areálu Jarov				
Obec	Žižkov, Městská část Praha 3, Hlavní město Praha				
Název akce					
STAVEBNÍ ÚPRAVY					
Dílčí část akce BLOK A				Formát	
				Stupeň	DVZ
Profese D.1.1. Architektonicko-stavební řešení				Datum	03/2022
				Zakázka č.	2022-VSE004
Název výkresu			Výkres č.	Měřítko	Paré č.
VÝMĚNA DVEŘÍ + POŽÁRNÍ STROP 1.NP, 2.NP			D.1.1.2	1:150	0123456789

3.NP

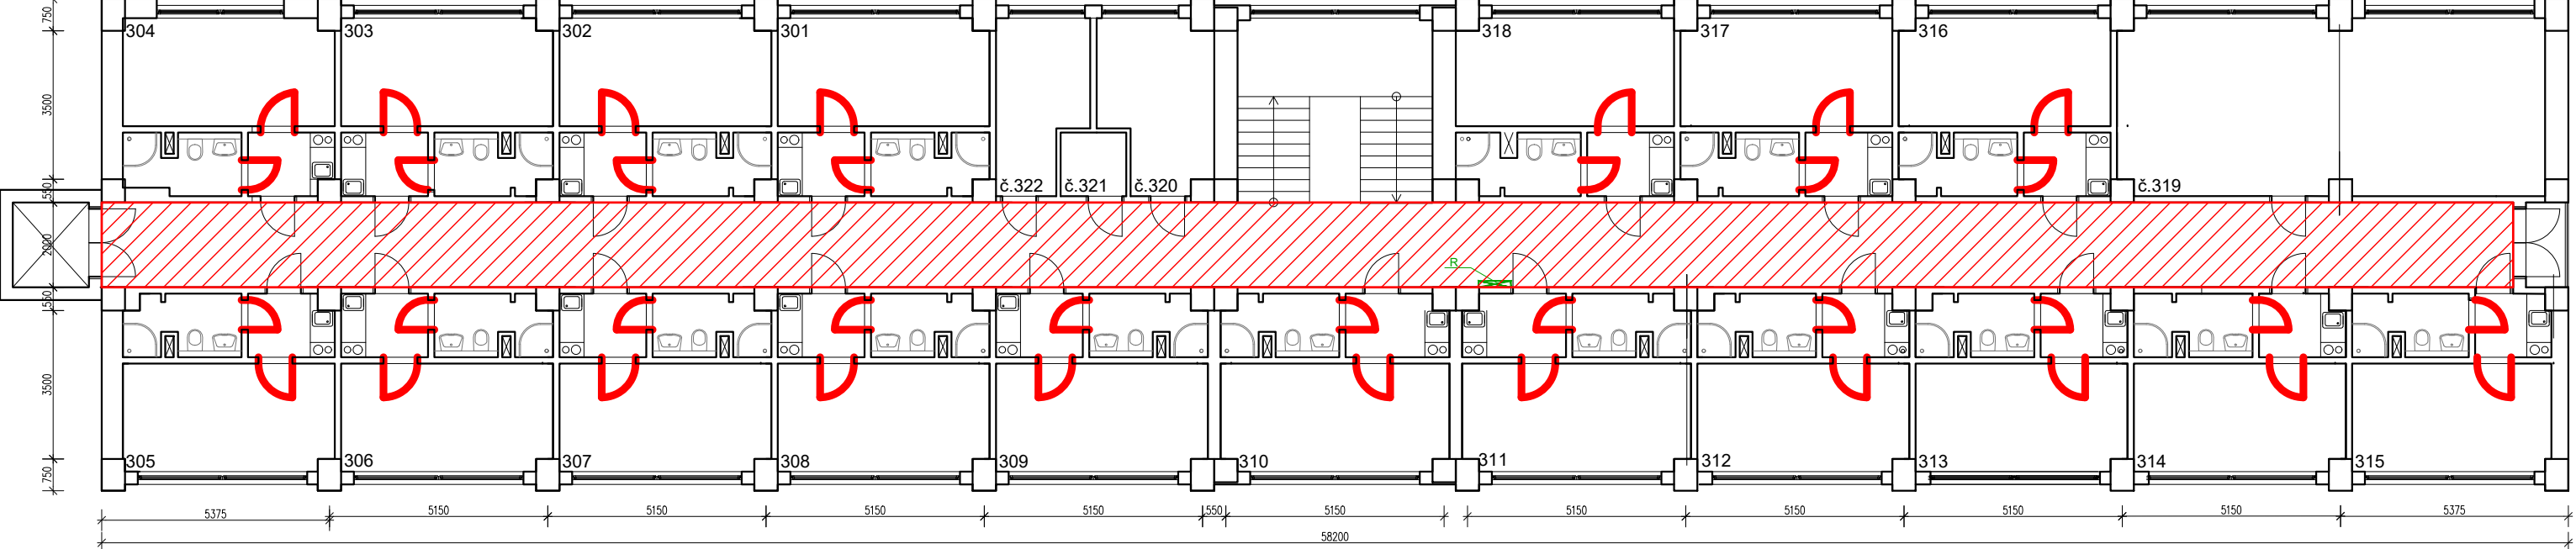

4.NP

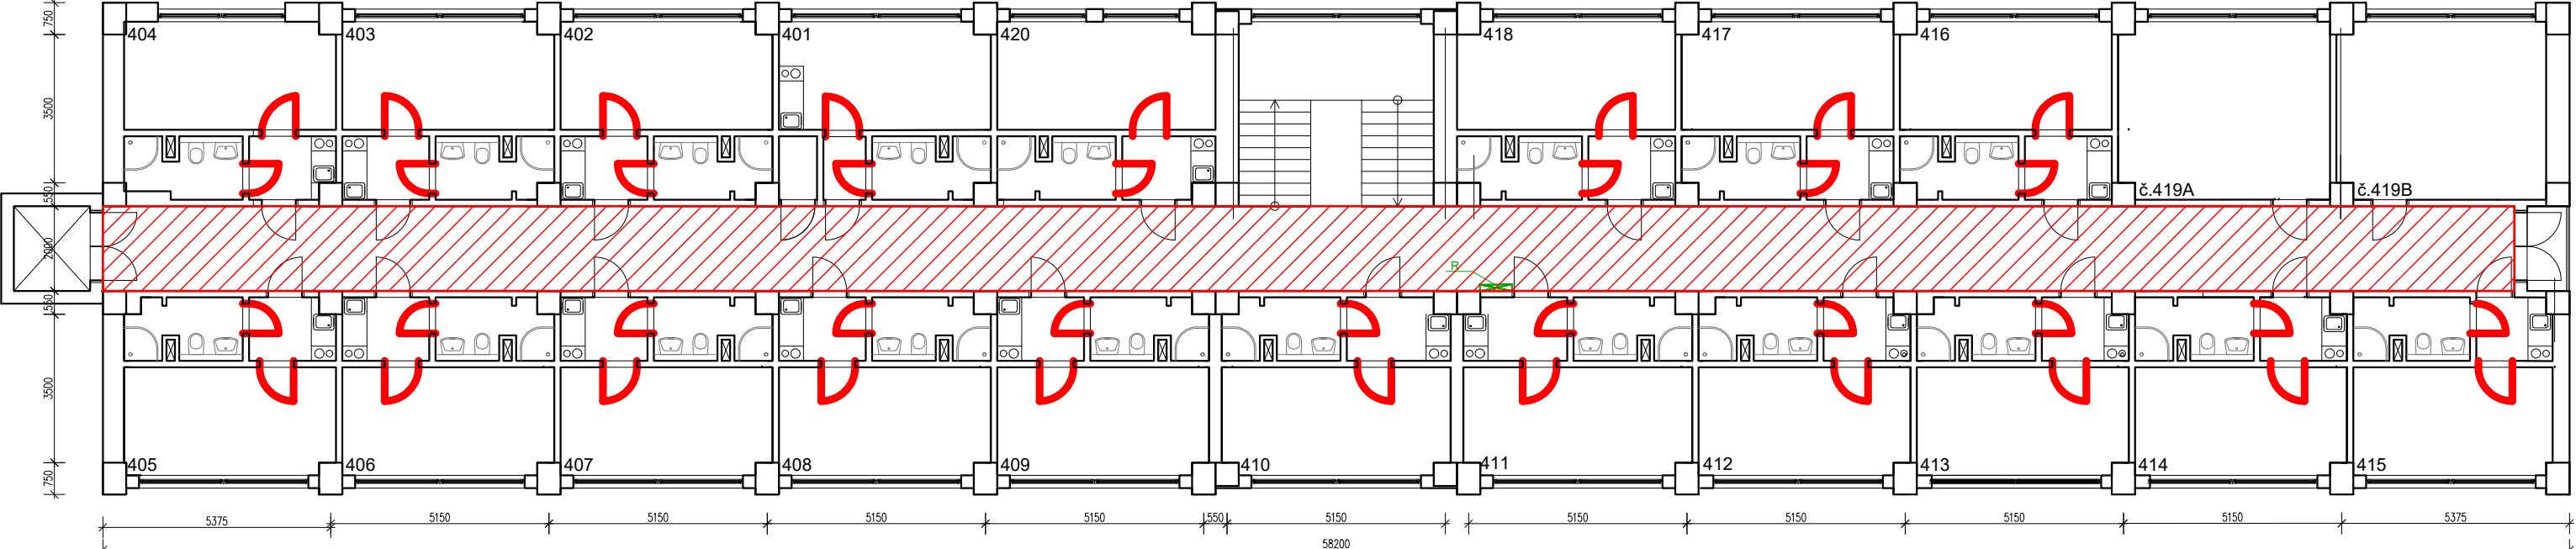

**POZNÁMKY:**

- Veškeré rozměry a kóty nutno ověřit na stavbě
- V případě zjištění skutečností odlišných od projektové dokumentace neprodleně kontaktovat projektanta.

**LEGENDA:**


-  SVISLÉ KONSTRUKCE
-  PROTIPOŽÁRNÍ STROP
-  VÝMĚNA DVEŘÍ

Samostatné požární předěly

Kovová podkonstrukce R-CD + UA

Desky RF (DF), RFI (DFH2) MA (DF), MAI (DFH2) RigiStabil, Habito® H

Požární odolnost EI 90 shora EI 30 zdola

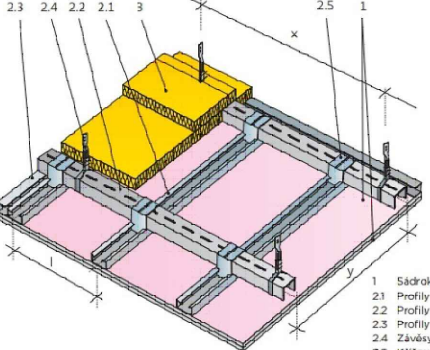


- Sádkartonové desky Rigiaps RF (DF)
- Profil R-CD montážní
- Profil UA 50 nosné
- Profil R-UD
- Závěsy Nohus pro UA
- Křížová spojka UA/R-CD
- Minerální izolace dle specifikace
- Rychlosrouby Rigiaps 212 TN
- Kotvení do stropu

Samostatné požární předěly PO zdola nebo shora		Parametry podkonstrukce		Minerální izolace		Konstrukce				
Požární odolnost ul. zařízení požárem	Opětování	Podkonstrukce	Rozteč nosných profilů „a“ (mm)	Rozteč nosných profilů „b“ (mm)	Minimální tloušťka (mm)	Minimální objemová hustota (kg/m³)	Kód			
EI 90 a → b	shora	1x RF (DF) 15	R-CD / UA	500	1800	900	60	40 °	PK 21	4.11.1a
EI 30 a → b	zdola									


DETAIL - POŽÁRNÍ STROP

<div><div>RAFPRO</div><div>architekturní a design o bytů</div><div>RAFPRO s.r.o.</div><div>Šlikova 403/16, Praha 6-Břevnov, 16900</div></div>	Kreslil	Kontroloval	Autorizační razítko		
	Vít Štěrbík	Ing. Filip Šrail			
	Investor	Správa účelových zařízení Vysoké školy ekonomické v Praze Jeseniova 2769/208			
	Místo stavby	Jeseniova 355/212, parc.č. 3619/2, Koleje VŠE v areálu Jarov			
	Obec	Žižkov, Městská část Praha 3, Hlavní město Praha			
Název akce					
STAVEBNÍ ÚPRAVY					
Dílčí část akce BLOK A			Formát		
			Stupeň	DVZ	
Profese D.1.1. Architektonicko-stavební řešení			Datum	03/2022	
			Zakázka č.	2022-VSE004	
Název výkresu		Výkres č.	Měřítko	Paré č.	
VÝMĚNA DVEŘÍ + POŽÁRNÍ STROP 3.NP, 4.NP		D.1.1.3	1:150	0123456789	

1.NP

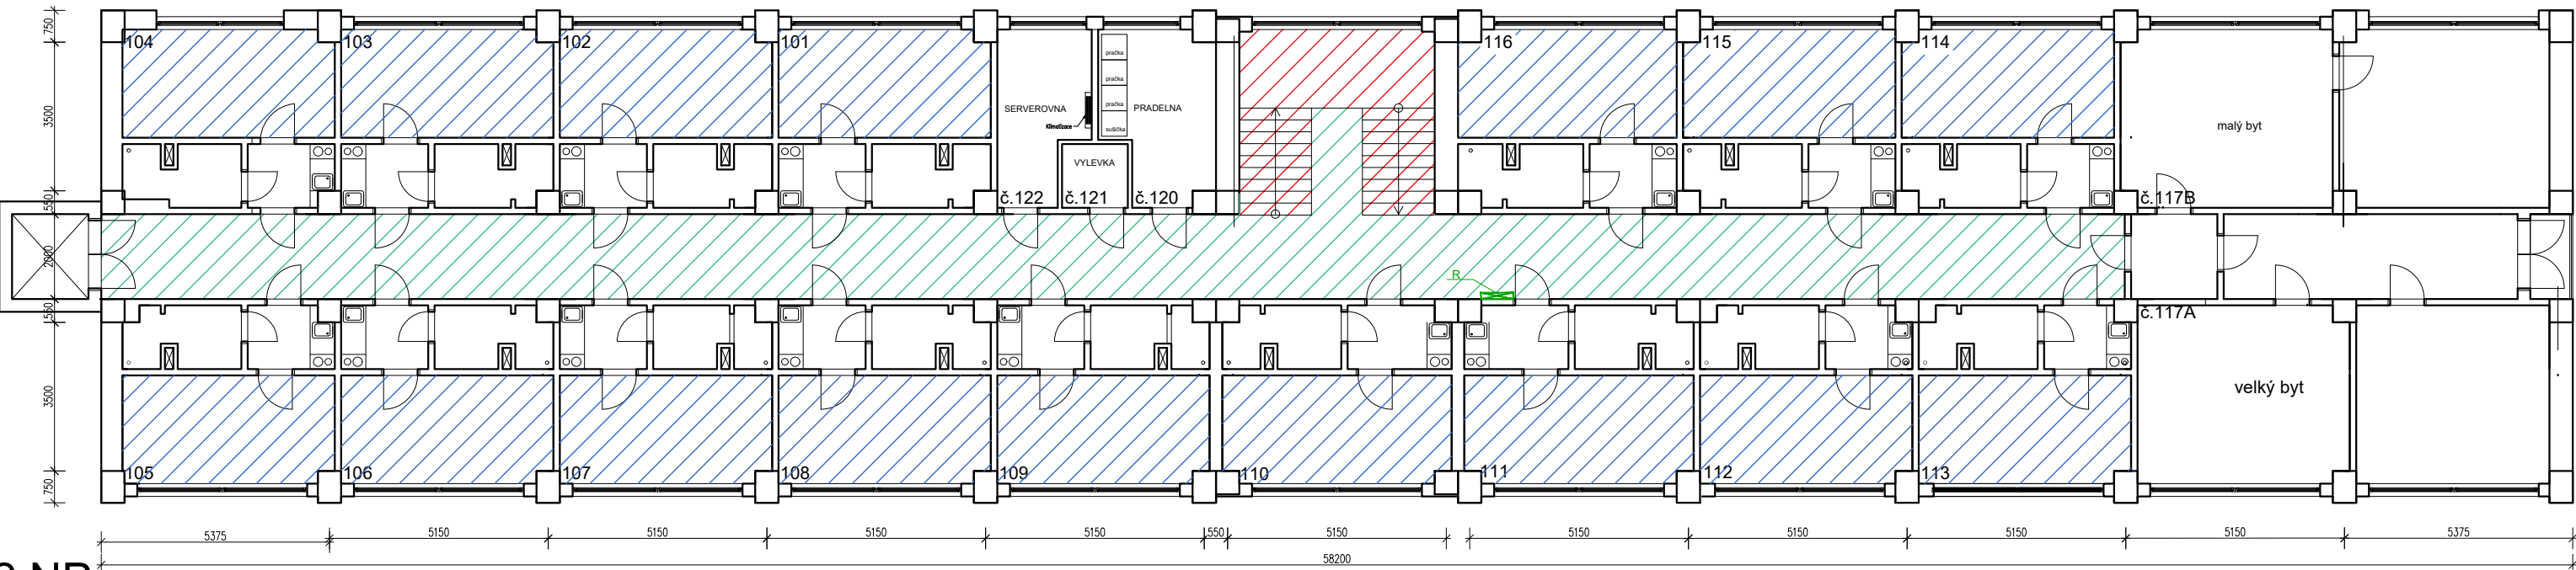

2.NP

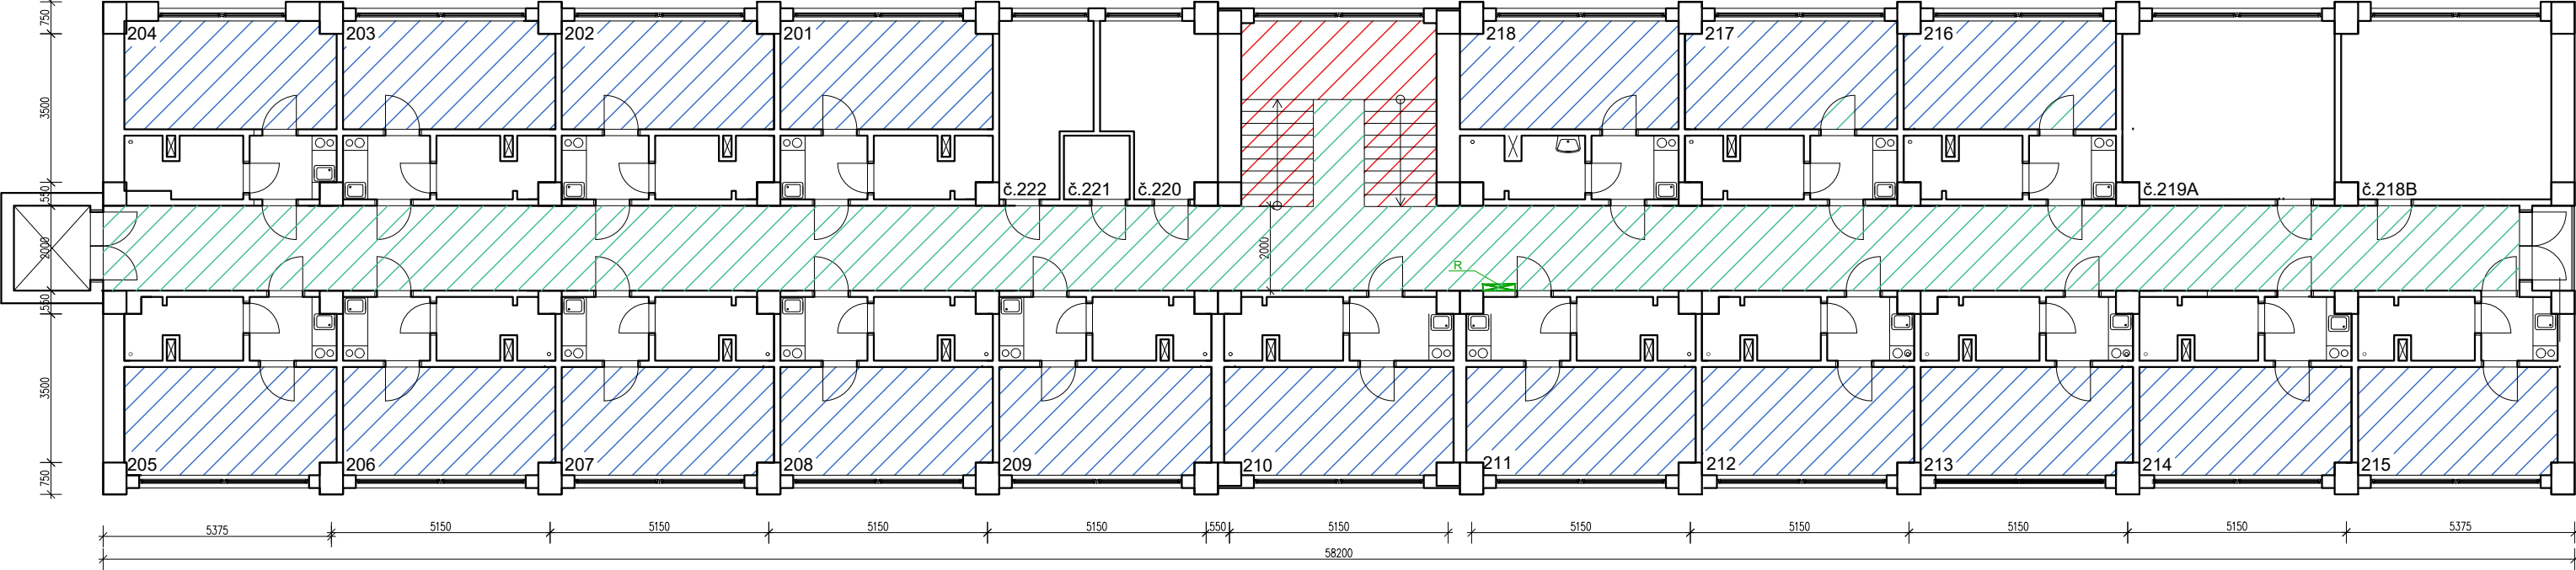

**POZNÁMKY:**

- Veškeré rozměry a kóty nutno ověřit na stavbě
- V případě zjištění skutečností odlišných od projektové dokumentace neprodleně kontaktovat projektanta.

**LEGENDA:**

SVISLÉ KONSTRUKCE

VÝMĚNA PODLAHOVÉ KRYTINY – POKOJ


VÝMĚNA PODLAHOVÉ KRYTINY – CHODBA

VÝMĚNA PODLAHOVÉ KRYTINY – SCHODIŠTĚ


<div><div><b>RAFPRO</b> architektura a design a byt RAFPRO s.r.o. Sítkova 403/16, Praha 6-Břevnov, 16900</div><div>Investor</div><div>Místo stavby</div><div>Obec</div></div> <div><div>Kreslil</div><div>Vít Štěrbík</div><div>Správa účelových zařízení Vysoké školy ekonomické v Praze Jeseniova 2769/208</div><div>Jeseniova 355/212, parc.č. 3619/2, Koleje VŠE v areálu Jarov</div><div>Žižkov, Městská část Praha 3, Hlavní město Praha</div></div> <div><div>Kontroloval</div><div>Ing. Filip Šrail</div><div>Správa účelových zařízení Vysoké školy ekonomické v Praze Jeseniova 2769/208</div><div>Jeseniova 355/212, parc.č. 3619/2, Koleje VŠE v areálu Jarov</div><div>Žižkov, Městská část Praha 3, Hlavní město Praha</div></div> <div><div>Autorizační razítko</div><div></div></div>				
<div>Název akce</div> <div><b>STAVEBNÍ ÚPRAVY</b></div>				
<div>Dílčí část akce</div> <div><b>BLOK A</b></div>		<div>Formát</div> <div>DVZ</div>		
<div>Profese</div> <div><b>D.1.1. Architektonicko-stavební řešení</b></div>		<div>Datum</div> <div>03/2022</div>		
<div>Název výkresu</div> <div>VÝMĚNA PODLAHOVÉ KRYTINY 1.NP, 2.NP</div>		<div>Výkres č.</div> <div>D.1.1.4</div>	<div>Měřítko</div> <div>1:150</div>	<div>Paré č.</div> <div>0123456789</div>



3.NP

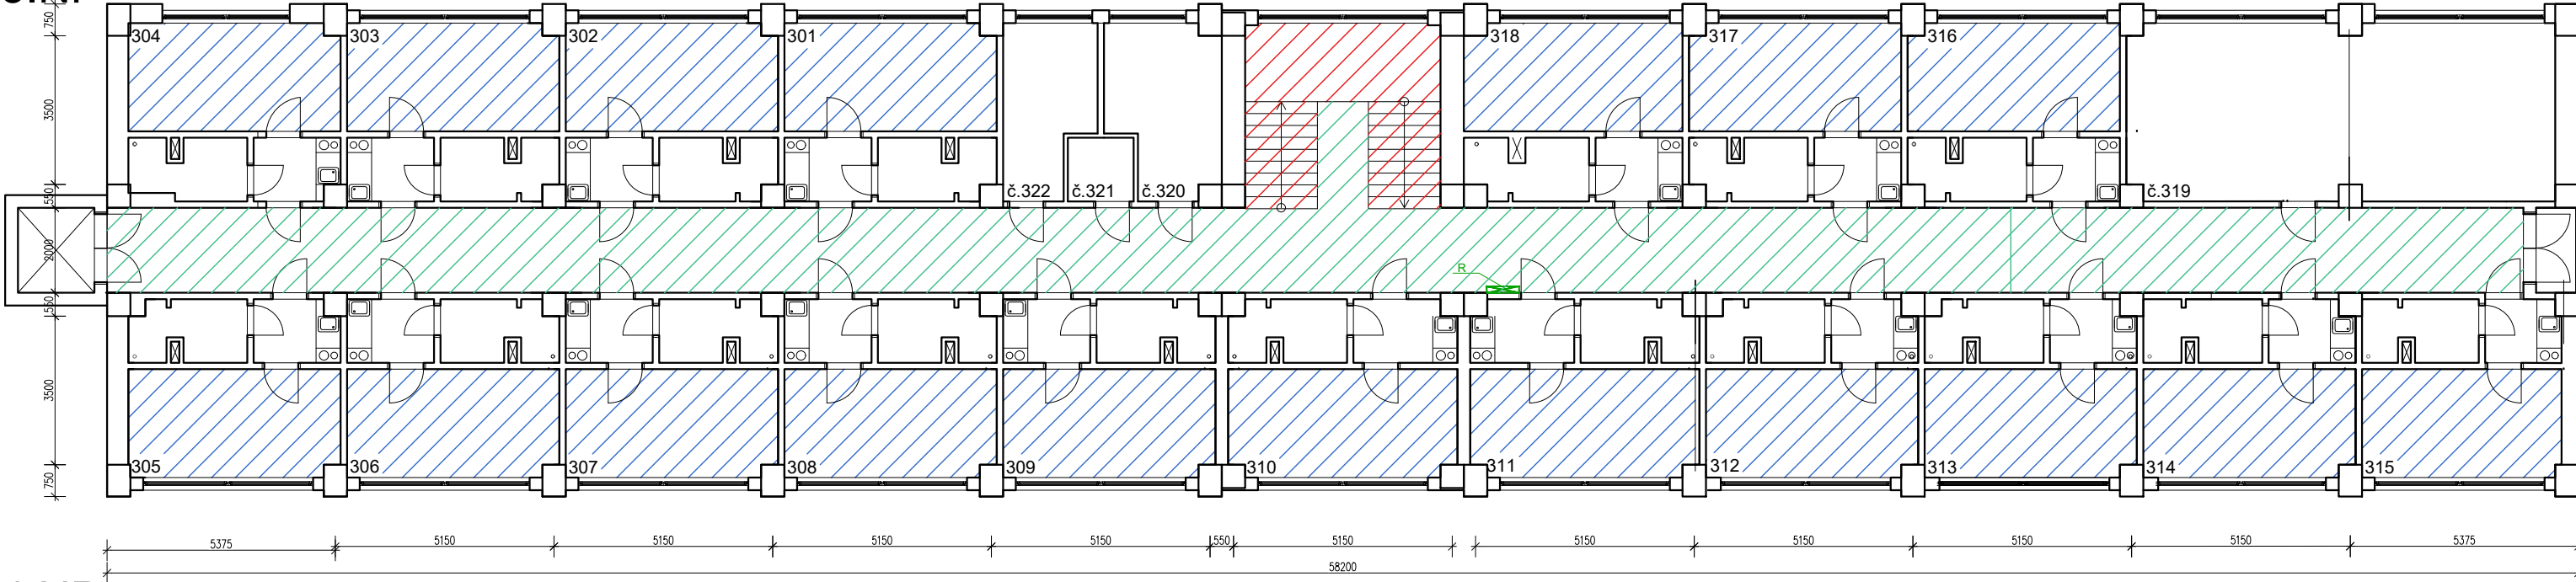


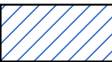


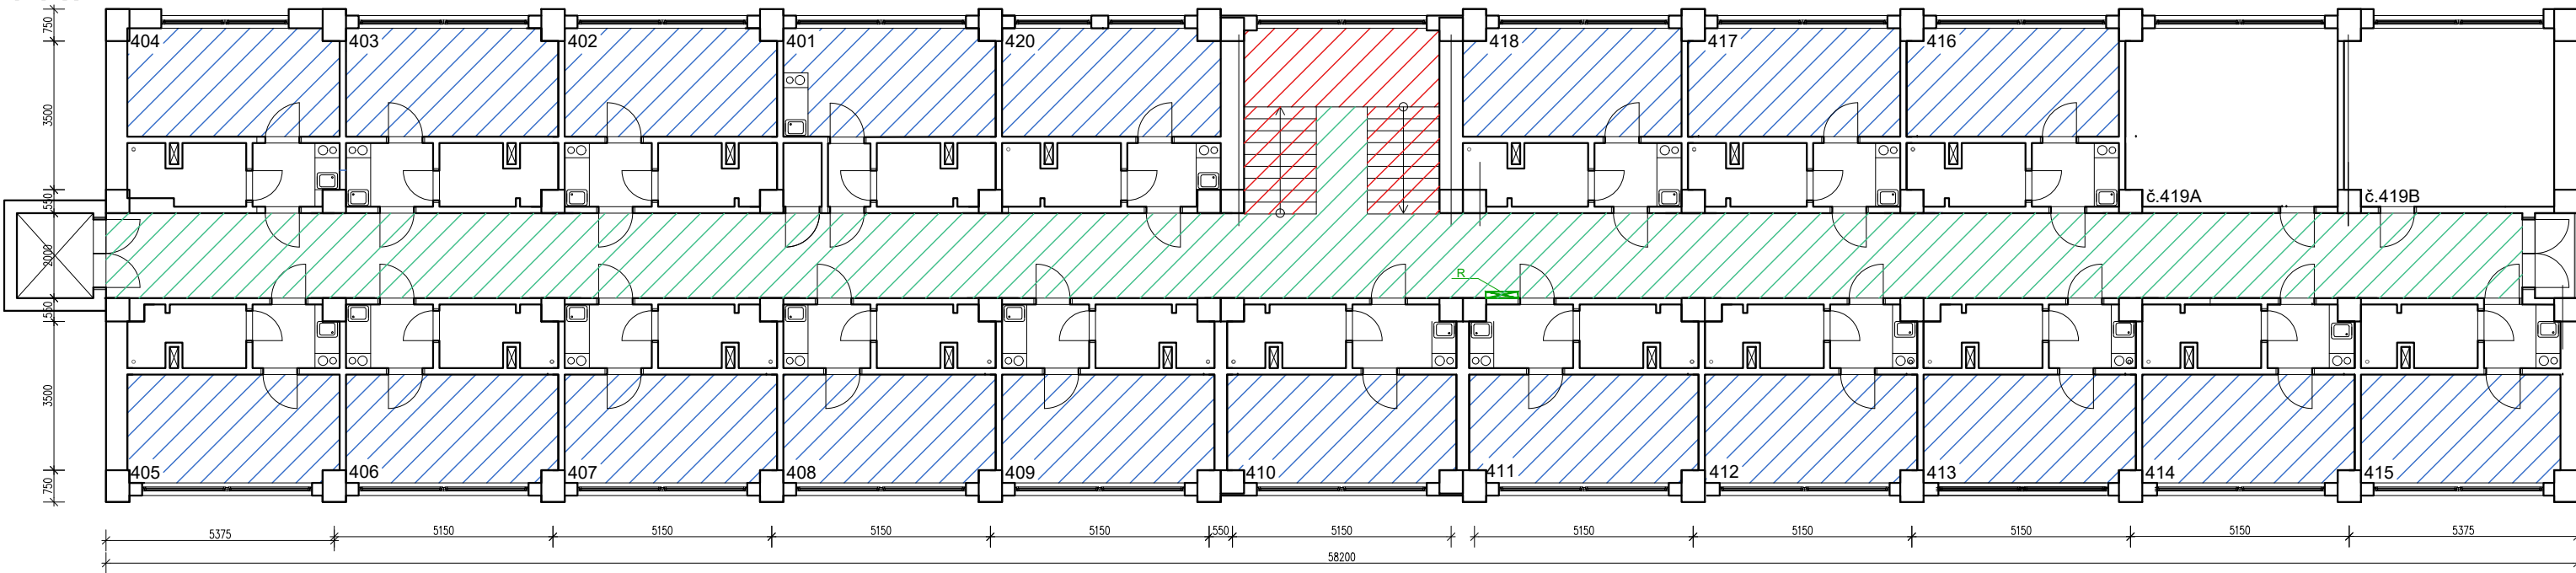4.NP



POZNÁMKY:


- Veškeré rozměry a kóty nutno ověřit na stavbě
- V případě zjištění skutečností odlišných od projektové dokumentace neprodleně kontaktovat projektanta.

LEGENDA:


-  SVISLÉ KONSTRUKCE
-  VÝMĚNA PODLAHOVÉ KRYTINY – POKOJ
-  VÝMĚNA PODLAHOVÉ KRYTINY – CHODBA
-  VÝMĚNA PODLAHOVÉ KRYTINY – SCHODIŠTĚ

<div><div><div>RAFPRO</div><div>architektura a design a budovy</div></div><div>RAFPRO s.r.o.</div><div>Šlikova 403/16, Praha 6-Břevnov, 16900</div></div>	Kreslil	Kontroloval	Autorizační razítko	
	Vít Štěrbík	Ing. Filip Šrail		
	Investor	Správa účelových zařízení Vysoké školy ekonomické v Praze Jeseniova 2769/208		
	Místo stavby	Jeseniova 355/212, parc.č. 3619/2, Koleje VŠE v areálu Jarov		
	Obec	Žižkov, Městská část Praha 3, Hlavní město Praha		
Název akce			<div>STAVEBNÍ ÚPRAVY</div>	
Dílčí část akce				
Profese			Formát	
			Stupeň	DVZ
			Datum	03/2022
Název výkresu			Zakázka č.	2022-VSE004
			Měřítko	Paré č.
VÝMĚNA PODLAHOVÉ KRYTINY 3.NP, 4.NP		Výkres č.	1:150	0123456789

1.NP

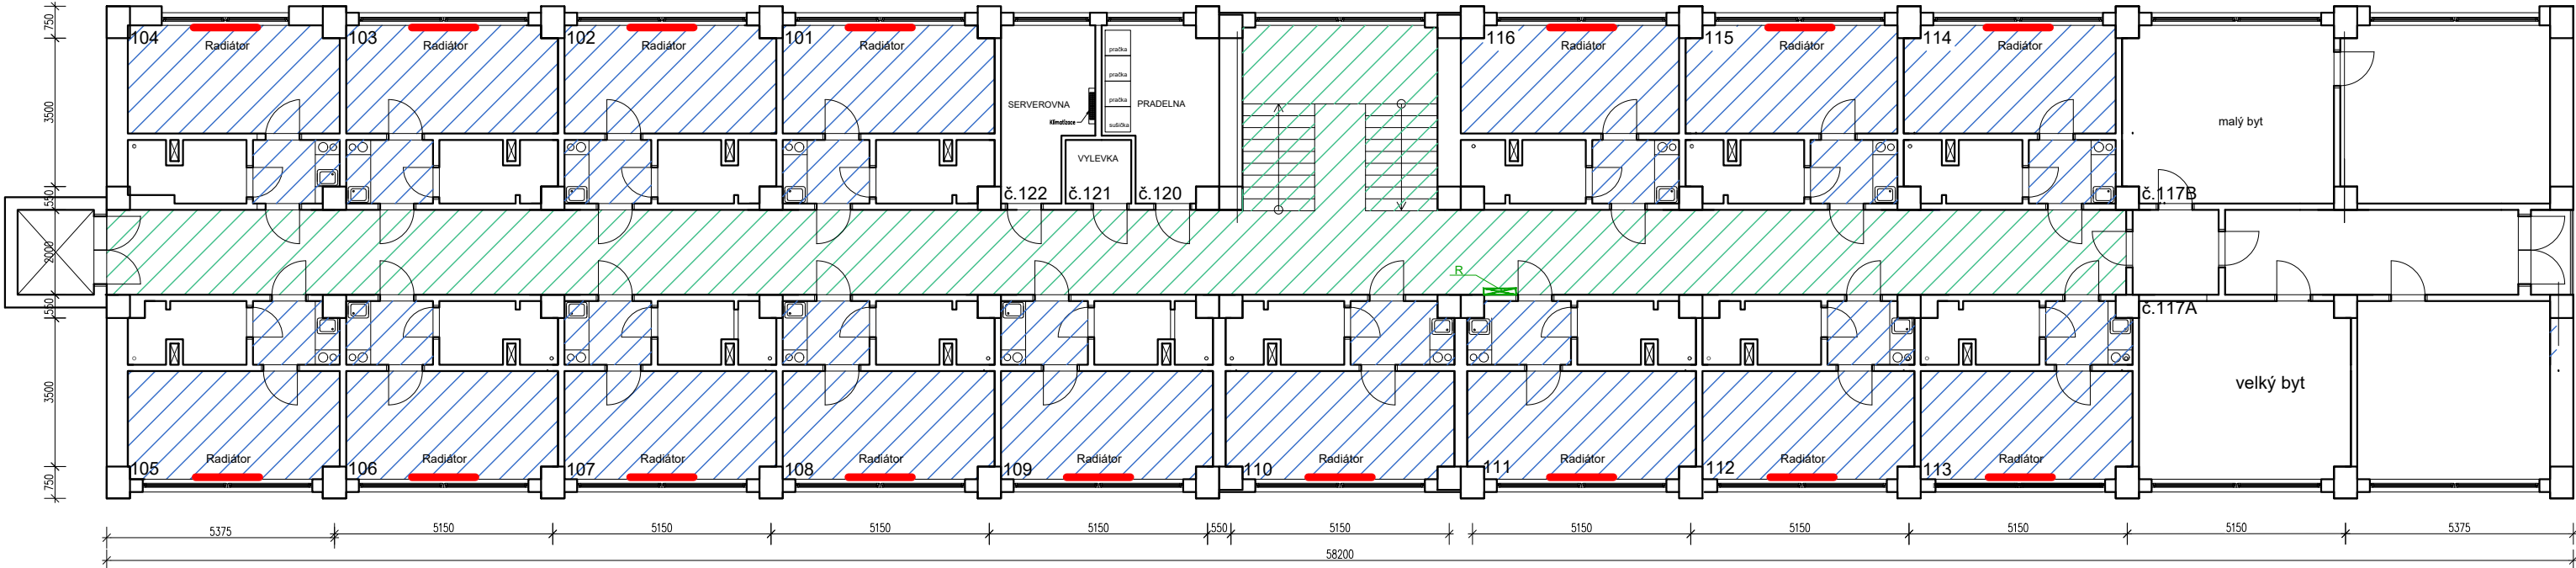
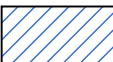

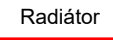


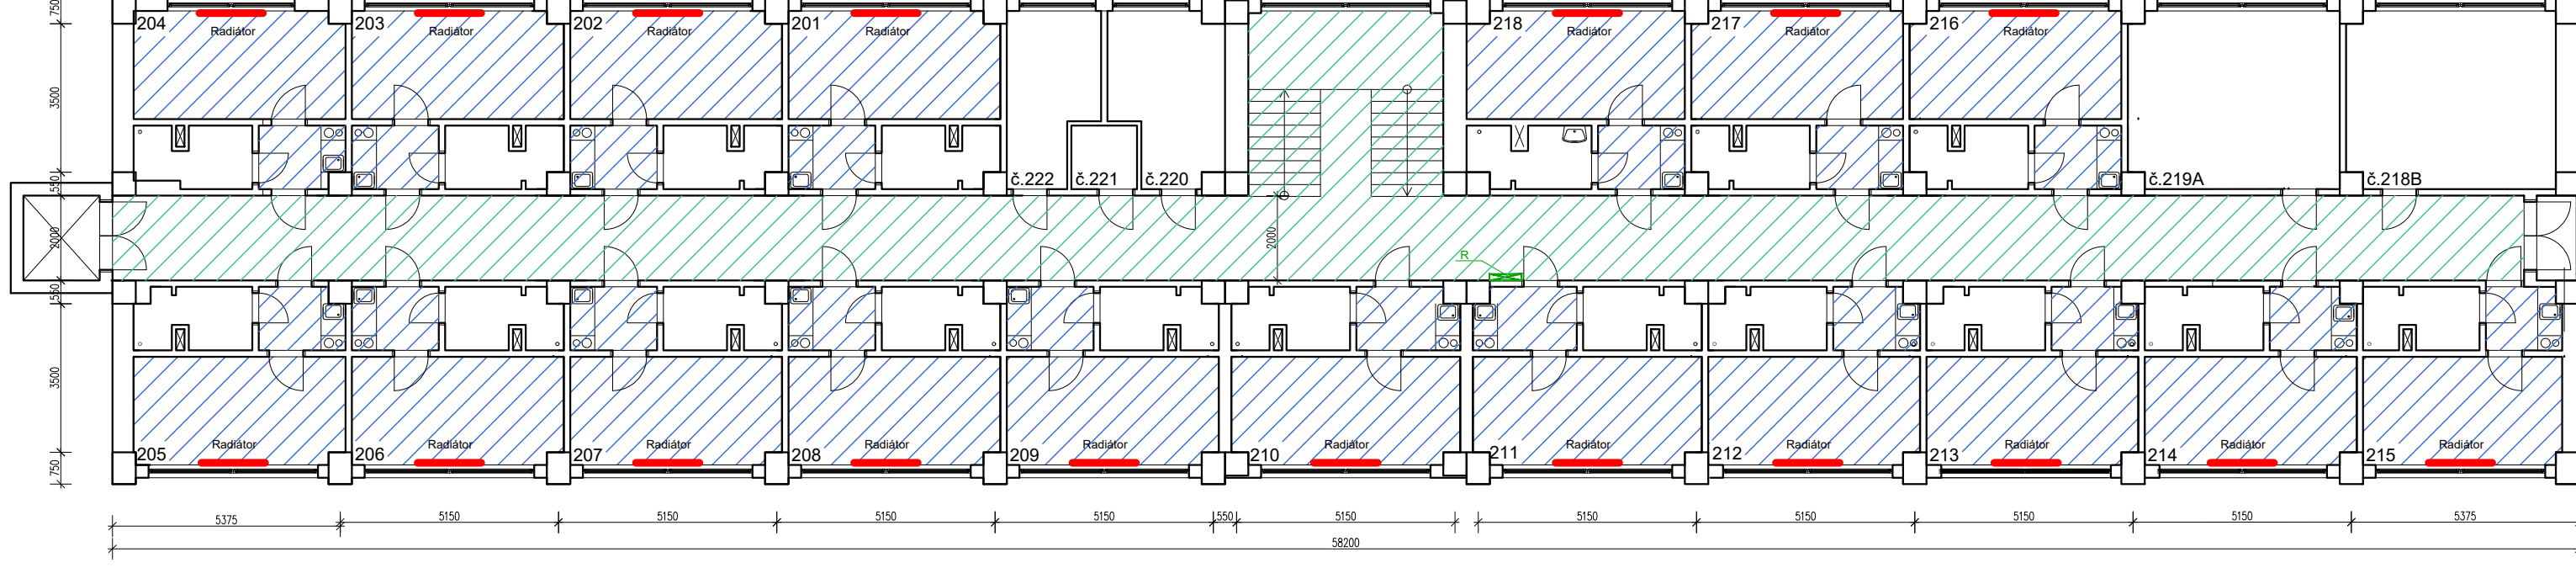

2.NP




- POZNÁMKY:**
- Veškeré rozměry a kóty nutno ověřit na stavbě
  - V případě zjištění skutečností odlišných od projektové dokumentace neprodleně kontaktovat projektanta.

LEGENDA:


-  SVISLÉ KONSTRUKCE
-  MALBA – POKOJ + PŘEDSÍŇ
-  MALBA – CHODBA + SCHODIŠTĚ
-  Radiátor
-  NÁTĚR RADIÁTORŮ

<div> architektura a design a bytbing RAFPRO s.r.o. Šlikova 403/16, Praha 6-Břevnov, 16900</div>	Kreslil	Kontroloval	Autorizační razítko	
	Vít Štěrbík	Ing. Filip Šrail		
	Investor	Správa účelových zařízení Vysoké školy ekonomické v Praze Jeseniova 2769/208		
	Místo stavby	Jeseniova 355/212, parc.č. 3619/2, Koleje VŠE v areálu Jarov		
	Obec	Žižkov, Městská část Praha 3, Hlavní město Praha		
Název akce				
STAVEBNÍ ÚPRAVY				
Dílčí část akce BLOK A			Formát	
			Stupeň	DVZ
Profese D.1.1. Architektonicko-stavební řešení			Datum	03/2022
			Zakázka č.	2022-VSE004
Název výkresu		Výkres č.	Měřítko	Paré č.
MALBY A NÁTĚRY 1.NP, 2.NP		D.1.1.6	1:150	0123456789

3.NP

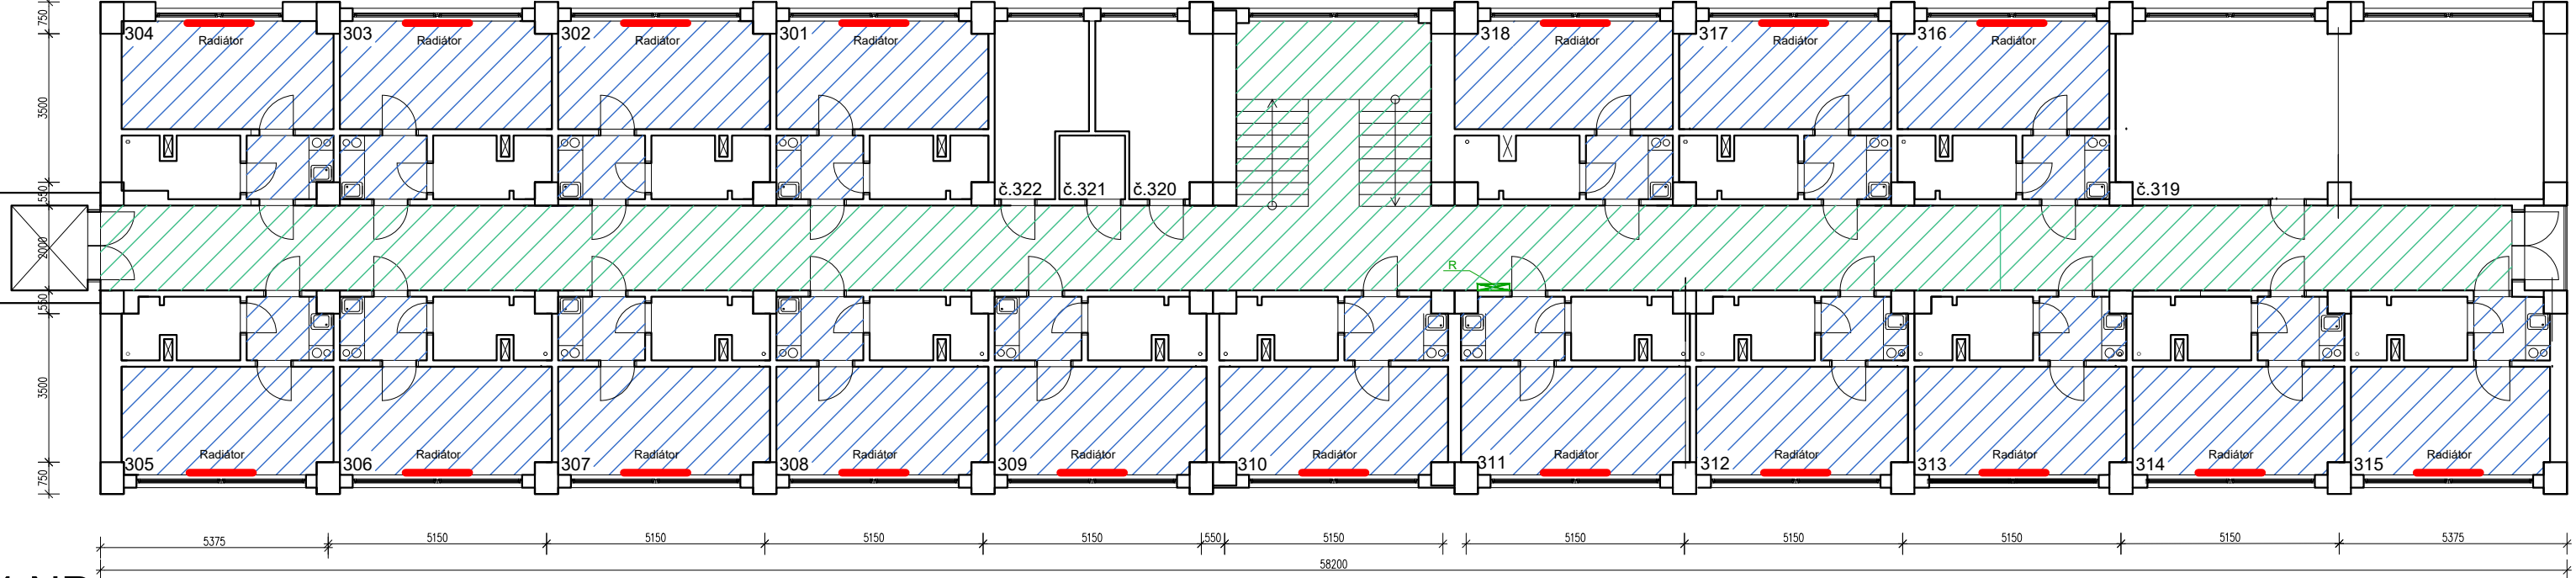

4.NP

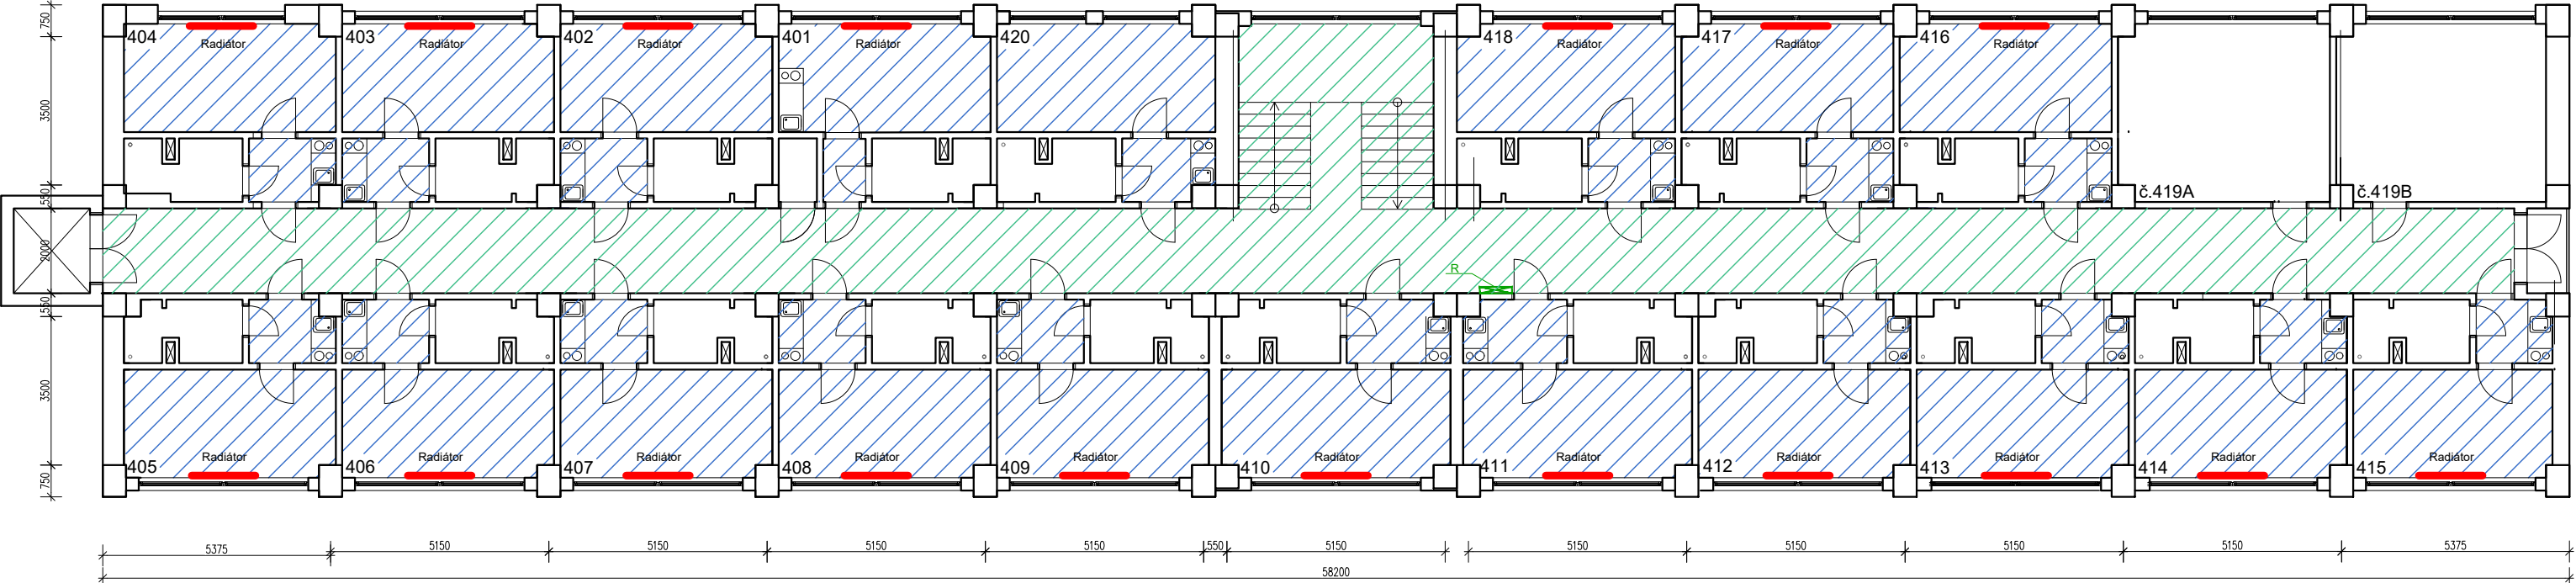

POZNÁMKY:

- Veškeré rozměry a kóty nutno ověřit na stavbě
- V případě zjištění skutečností odlišných od projektové dokumentace neprodleně kontaktovat projektanta.

LEGENDA:

SVISLÉ KONSTRUKCE

MALBA – POKOJ + PŘEDSÍŇ

MALBA – CHODBA + SCHODIŠTĚ

Radiátor

NÁTĚR RADIÁTORŮ

<div><div>RAFPRO</div><div>architektura a design a byt</div><div>RAFPRO s.r.o.</div><div>Šlikova 403/16, Praha 6-Břevnov, 16900</div></div>	Kreslil	Kontroloval	Autorizační razítko		
	Vít Štěrbík	Ing. Filip Šrail			
	Investor	Správa účelových zařízení Vysoké školy ekonomické v Praze Jeseniova 2769/208			
	Místo stavby	Jeseniova 355/212, parc.č. 3619/2, Koleje VŠE v areálu Jarov			
	Obec	Žižkov, Městská část Praha 3, Hlavní město Praha			
Název akce					
STAVEBNÍ ÚPRAVY					
Dílčí část akce BLOK A			Formát		
			Stupeň	DVZ	
Profese D.1.1. Architektonicko-stavební řešení			Datum	03/2022	
			Zakázka č.	2022-VSE004	
Název výkresu		Výkres č.	Měřítko	Paré č.	
MALBY A NÁTĚRY 3.NP, 4.NP		D.1.1.7	1:150	0123456789	