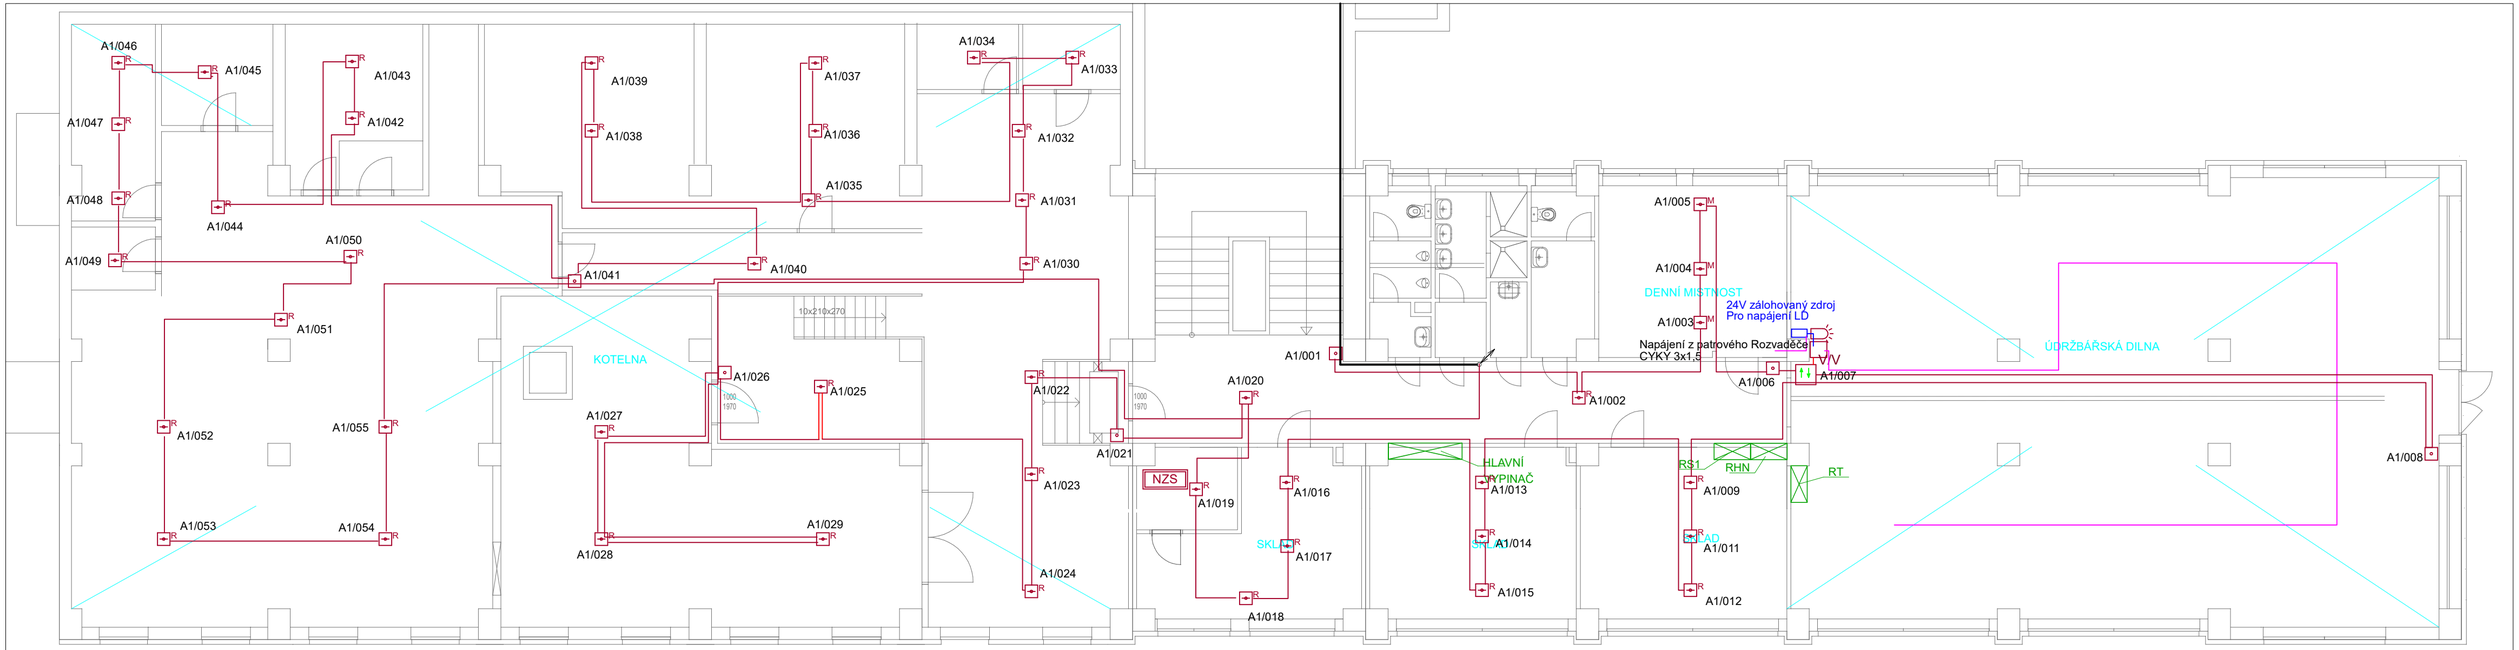

- Opticko-kouřový detektor
- Optoteplotní detektor
- J-Y(st)Y 1x2x0,8mm
- NZS — Ústředna nouzového zvukového systému
- OPPO — Obslužné pole požární ochrany
- EPS — Ústředna EPS
- Maják
- KTPO — Klíčový trezor požární ochrany
- LD — Vyhodnocovací jednotka lineární detekce
- Lineární teplotní kabel
- Tlačítkový hlásič
- V/V — Vstupně výstupní modul

	Kreslil	Odpovědný projektant	Autorizační razítko
	Josef Zuček	Karel Sommer	
Investor	Správa účelových zařízení Vysoké školy ekonomické v Praze Jeseniova 2769/208		
Místo stavby	Koněvova 93/198, parc.č. 3619, Koleje VŠE v areálu Jarov		
Obec	Městská část Praha 3, Hlavní město Praha		
Název akce	REKONSTRUKCE BLOK A		
Dílčí část akce			Formát:
			Stupeň: DPS
Profese	D.1.4 Elektronická požární signalizace		Datum: 10/2022
Název výkresu	Výkres č.	Měřítko	Paré č.
Půdorys 1.NP	03	1:100	0123456789