


5. NP

4. NP

3. NP

2. NP

1. NP

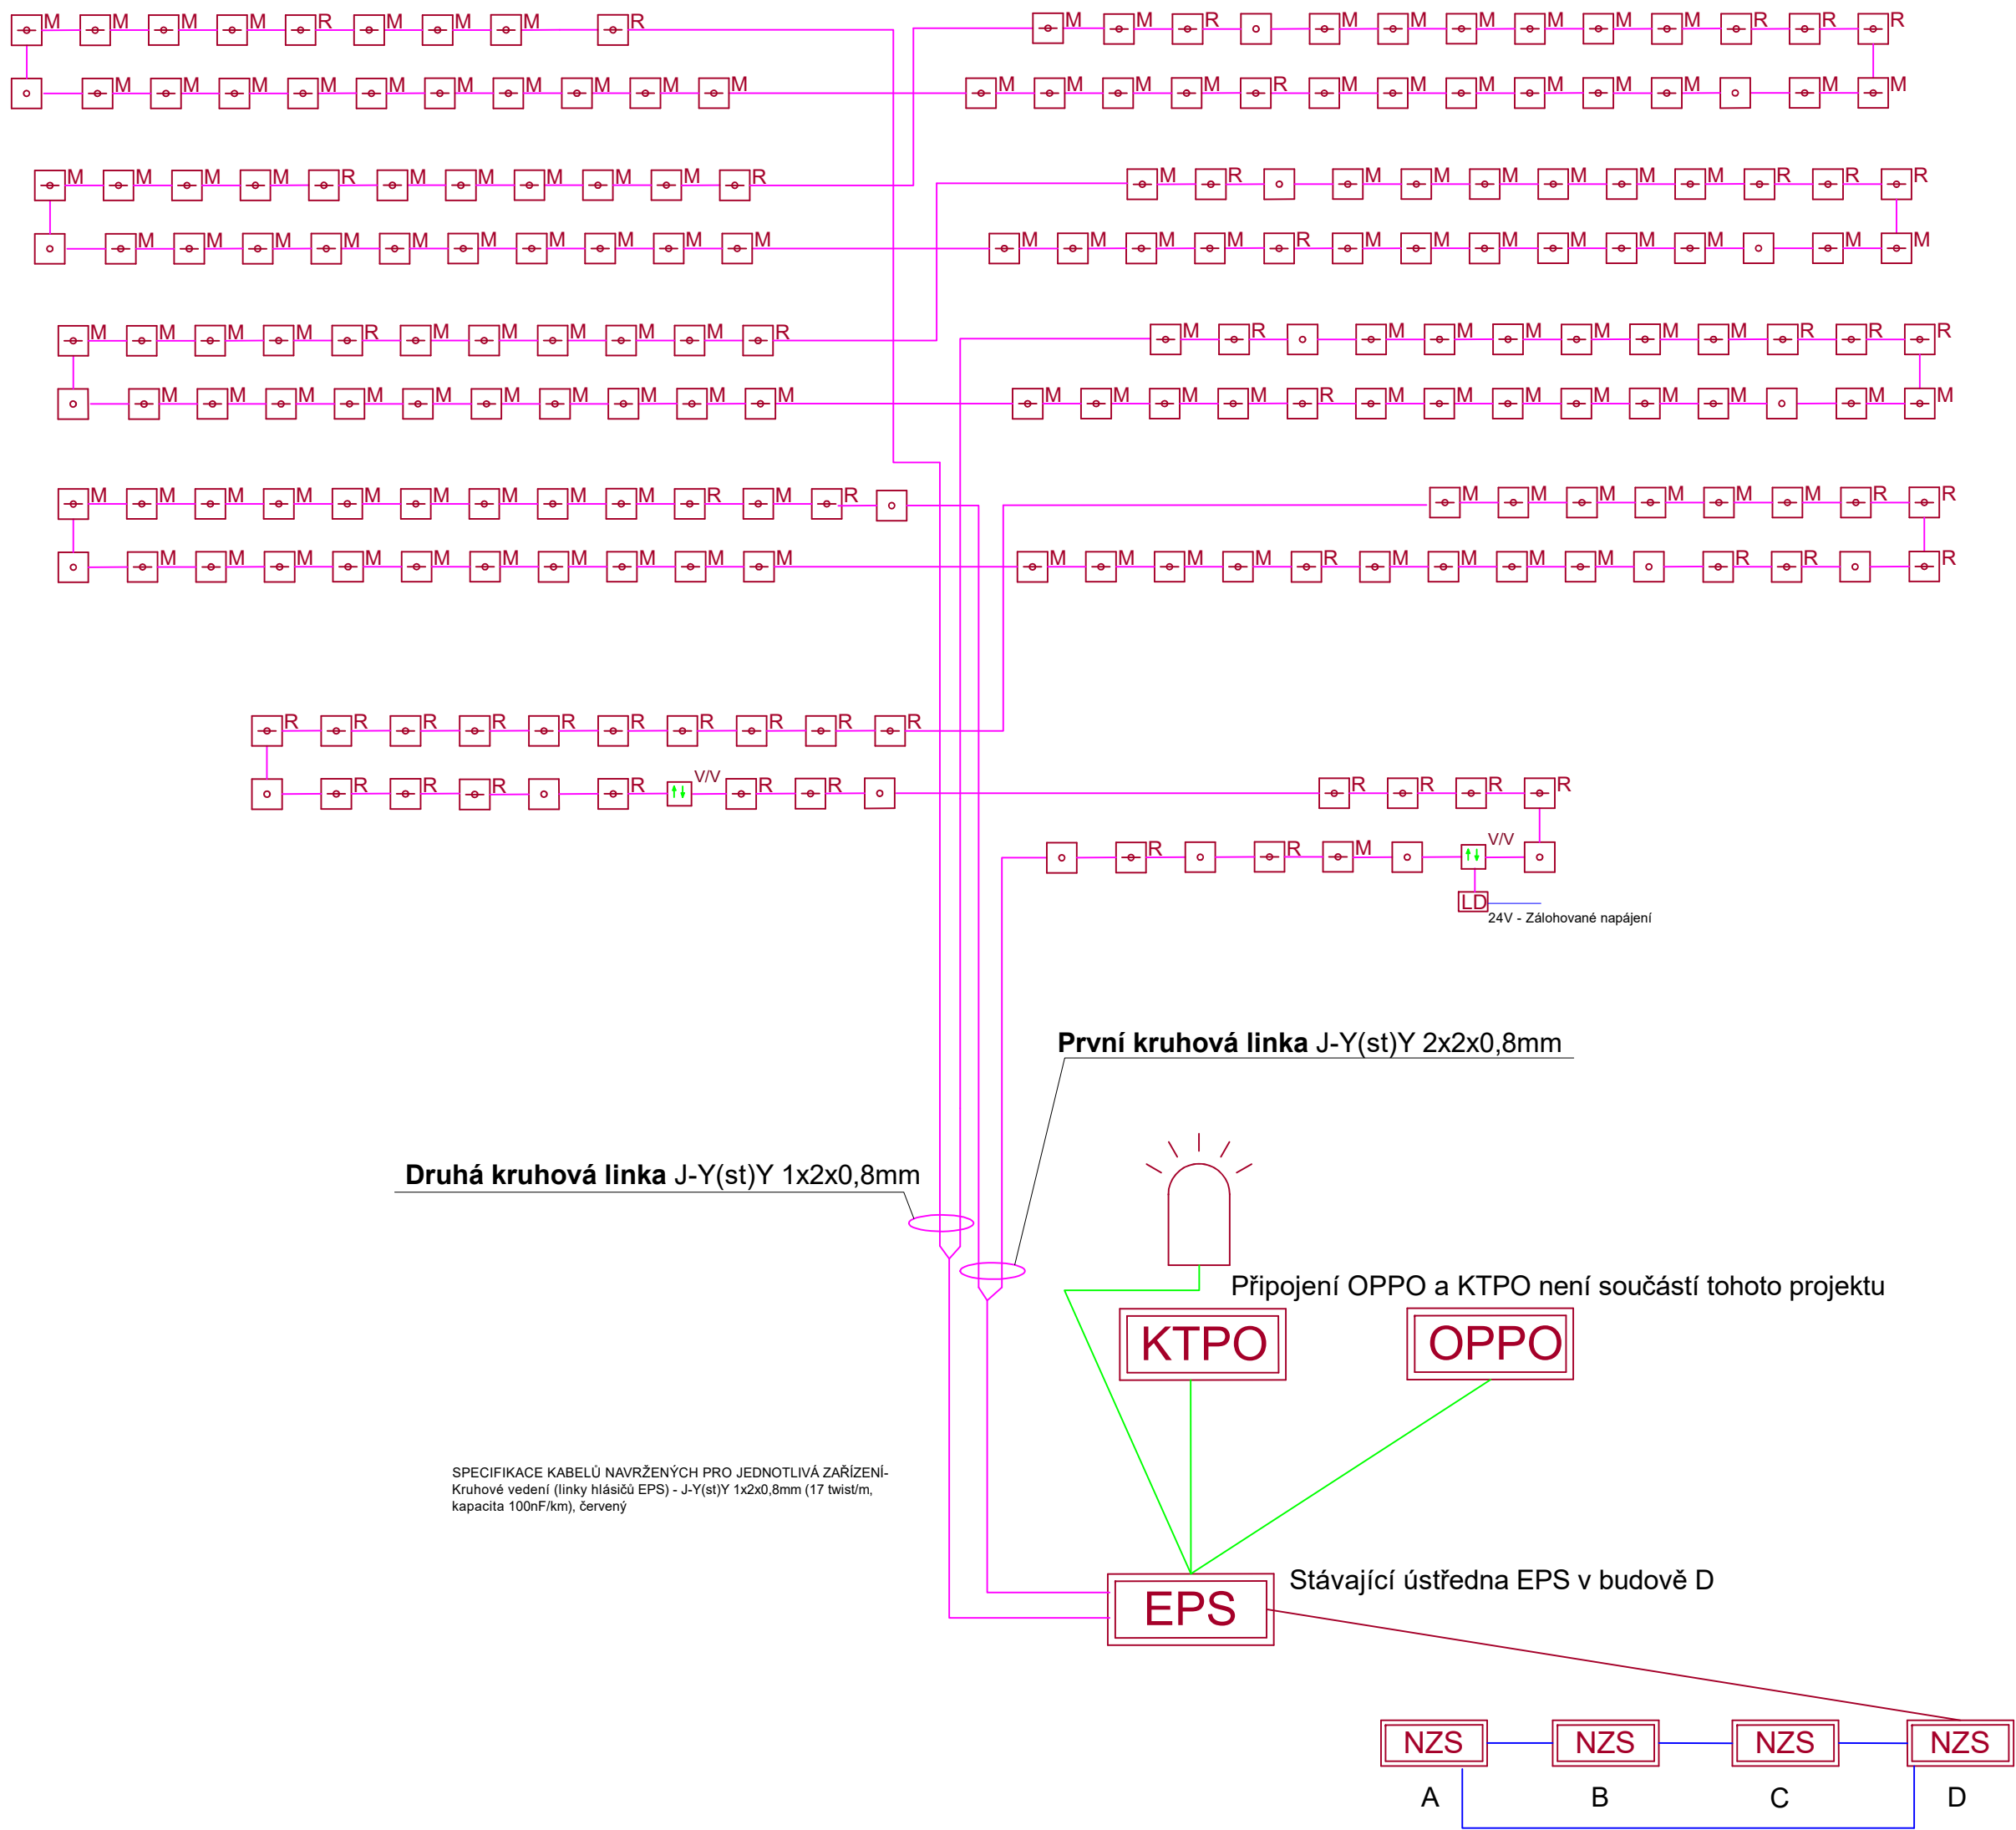

		Kreslil	Odpovědný projektant	Autorizační razítko	
		Josef Zuček	Karel Sommer		
Investor	Správa účelových zařízení Vysoké školy ekonomické v Praze Jeseniova 2769/208				
Místo stavby	Koněvova 93/198, parc.č. 3619, Koleje VŠE v areálu Jarov				
Obec	Městská část Praha 3, Hlavní město Praha				
Název akce					
REKONSTRUKCE BLOK A					
Dílčí část akce				Formát	
				Stupeň	DPS
Profese				Datum	10/2022
D.1.4 Elektronická požární signalizace					
Název výkresu			Výkres č.	Měřítko	Paré č.
Schéma EPS			02	1:100	0123456789