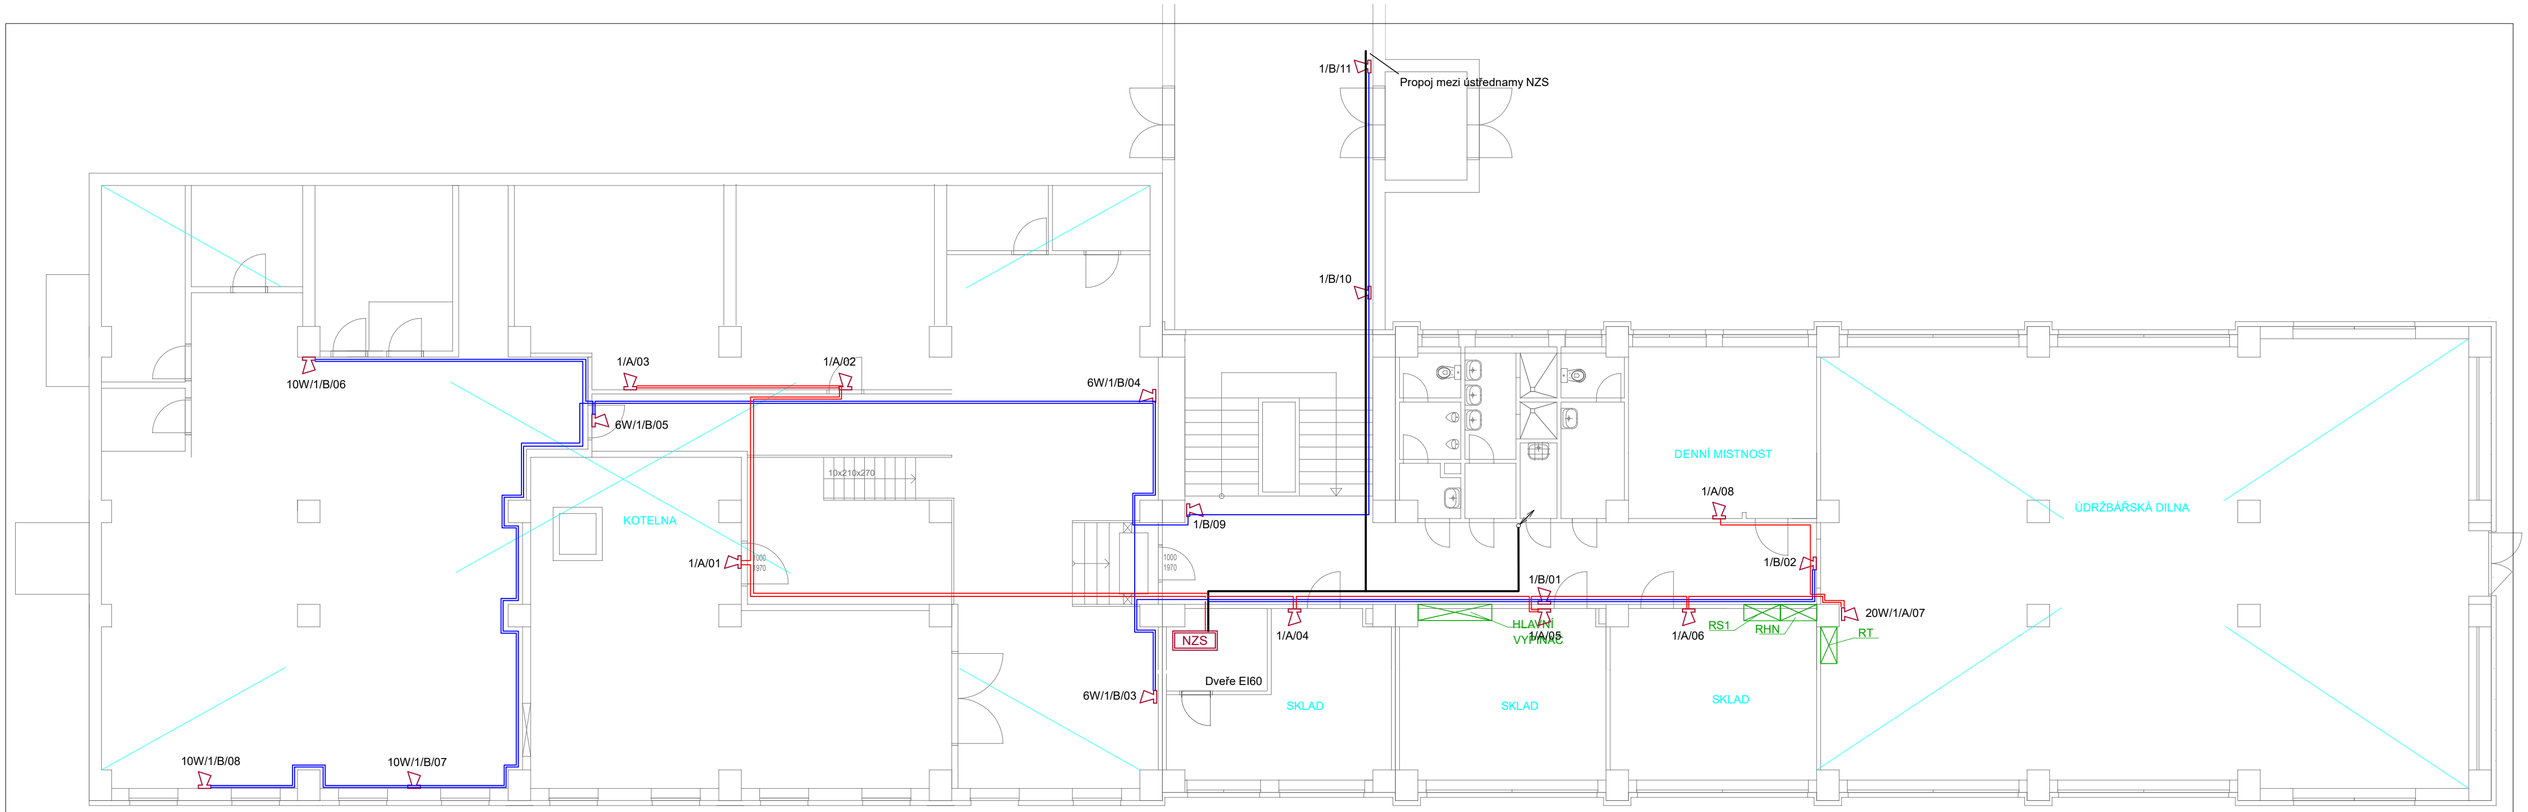

Podhledový reproduktor

Nástěnný reproduktor

NZS — Ústředna NZS

1-CHKE-V-J 2x1,5 FE180/P60-R
LINKY A

1-CHKE-V-J 2x1,5 FE180/P60-R
LINKY B

optický ohnivzdorný kabel 4 vl. 180 min
Propojení ústředen

	Kreslil	Odpovědný projektant	Autorizační razítko
	Josef Zuček	Karel Sommer	
Investor	Správa účelových zařízení Vysoké školy ekonomické v Praze Jeseniova 2769/208		
Místo stavby	Koněvova 93/198, parc.č. 3619, Koleje VŠE v areálu Jarov		
Obec	Městská část Praha 3, Hlavní město Praha		
Název akce	REKONSTRUKCE BLOK A		
Dílčí část akce			Formát
			Stupeň: DPS
Profese	D.1.4 Nouzový zvukový systém		Datum: 10/2022
Název výkresu	Výkres č.	Měřítko	Paré č.
Půdorys 1.NP	03	1:100	0123456789