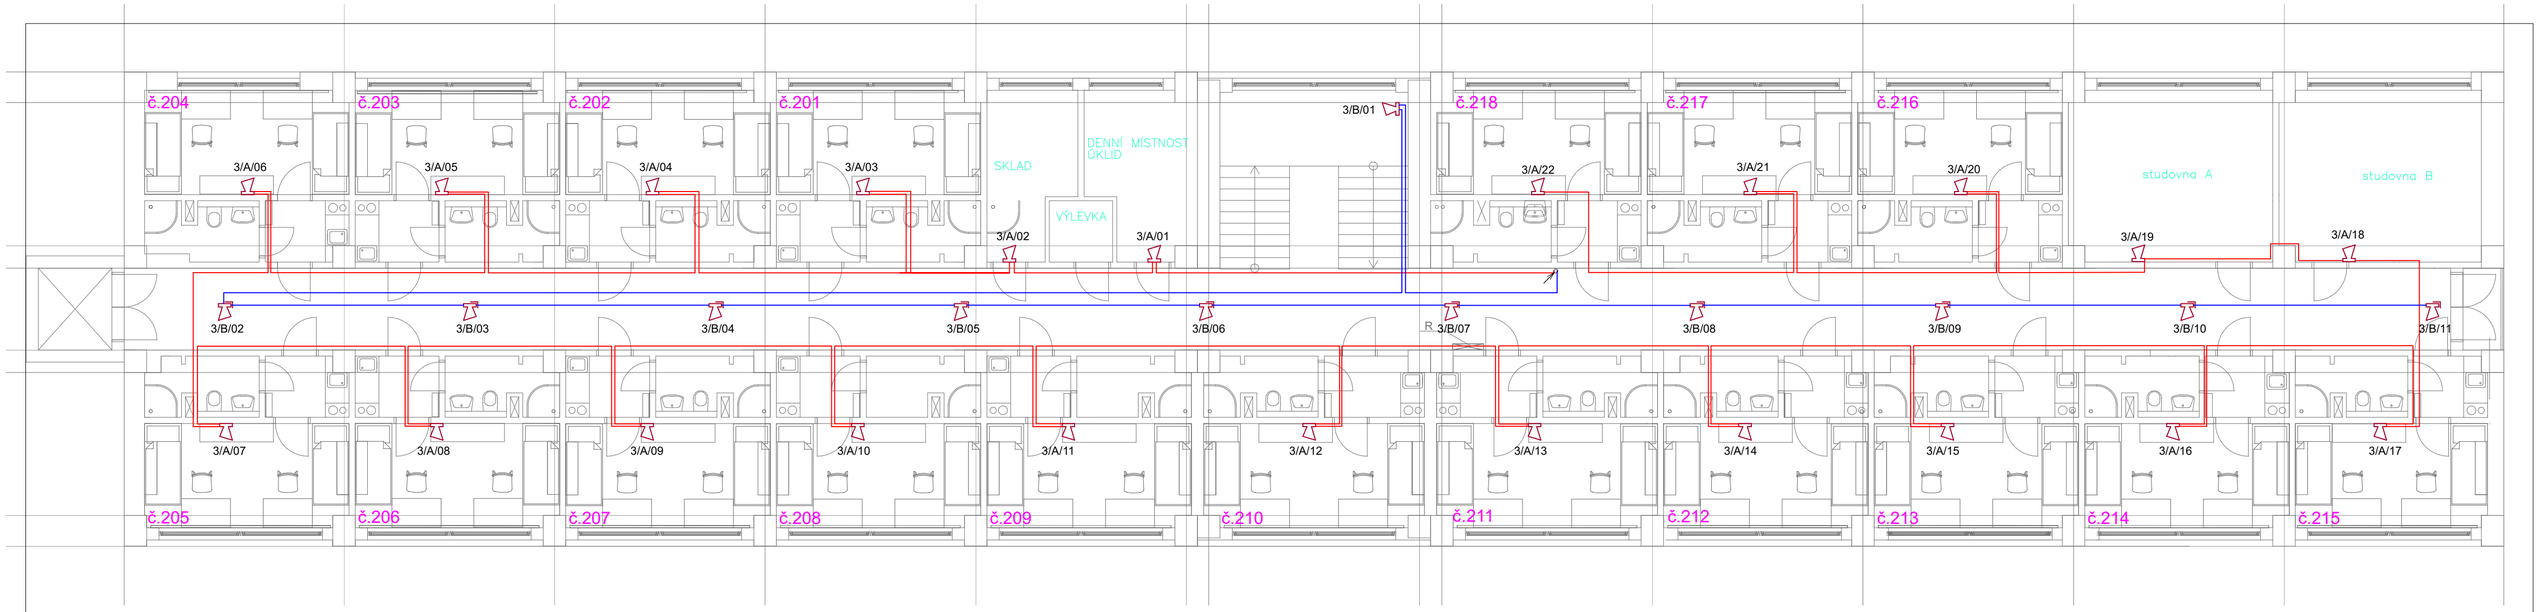

Podhledový reproduktor

Nástěnný reproduktor

NZS — Ústředna NZS

1-CHKE-V-J 2x1,5 FE180/P60-R
LINKY A

1-CHKE-V-J 2x1,5 FE180/P60-R
LINKY B

optický ohnivzdorný kabel 4 vl. 180 min
Propojení ústředen

	Kreslil: Josef Zuček	Odpovědný projektant: Karel Sommer
Investor	Správa účelových zařízení Vysoké školy ekonomické v Praze Jeseniova 2769/208	
Místo stavby	Koněvova 93/198, parc.č. 3619, Koleje VŠE v areálu Jarov	
Obec	Městská část Praha 3, Hlavní město Praha	
Název akce	REKONSTRUKCE BLOK A	
Dílčí část akce		
Profese	D.1.4 Nouzový zvukový systém	
Název výkresu	Půdorys 3.NP	Výkres č.: 05

Autorizační razítko

Formát	
Stupeň	DPS
Datum	10/2022
Měřítko	1:100
Paré č.	0123456789