


5. NP

4. NP

3. NP

2. NP

1. NP

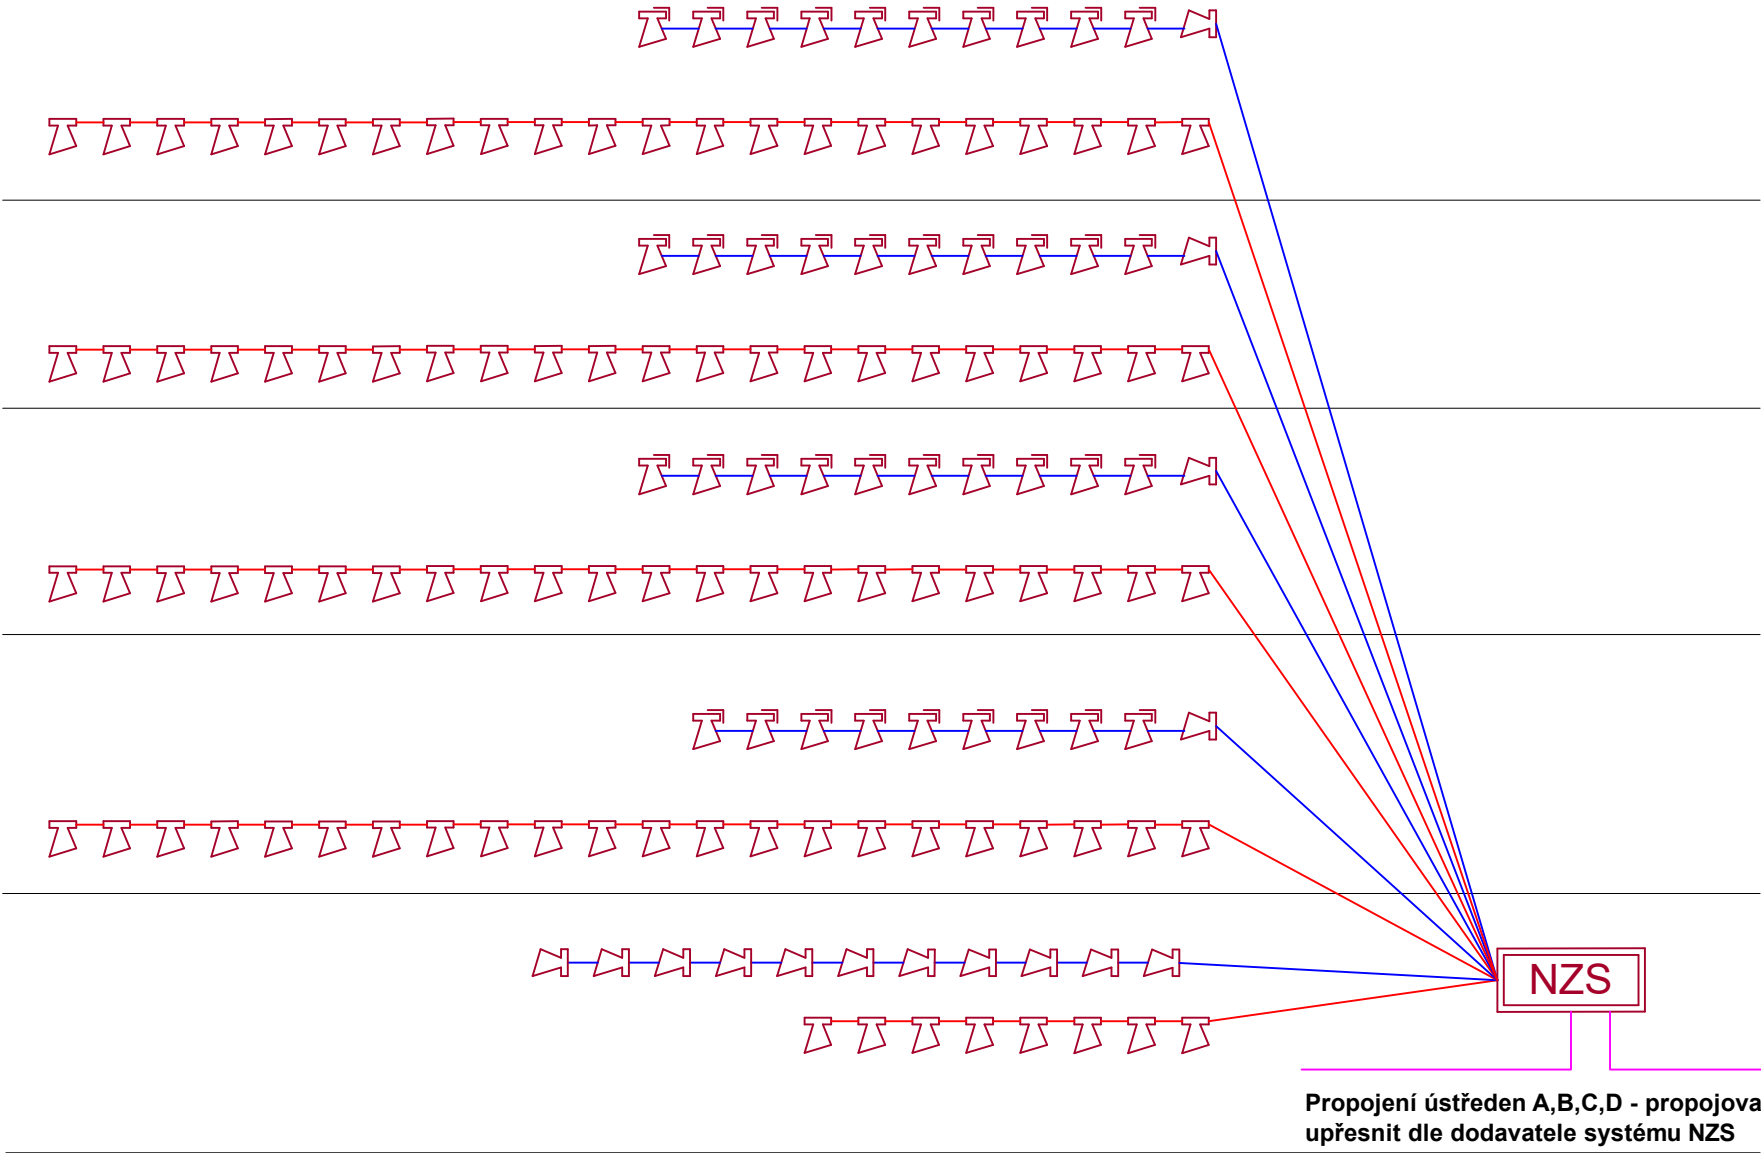

Podhledový reproduktor



Nástěnný reproduktor



Ústředna NZS



1-CHKE-V-J 2x1,5 FE180/P60-R
LINKY A



1-CHKE-V-J 2x1,5 FE180/P60-R
LINKY B



optický ohnivzdorný kabel 4 vl. 180 min
Propojení ústředen

akce:					REKONSTRUKCE BLOK A					č.zak.:	
investor:	Správa účelových zařízení Vysoké školy ekonomické v Praze Jeseniova 2769/208				proj. část:	SZ Projekce elektro s.r.o. IČ: 09691057 Jaurisova 515/4, Michle (Praha 4), 140 00 Praha					
					Vypracoval:	Josef Zuček					
					zodp. proj.:	Karel Sommer					
ČÁST PD:											označ.:
D.1.4 ELEKTRONICKÁ POŽÁRNÍ SIGNALIZACE											D.1.4.06
VÝKRES:	Půdorys 4.NP				měřítko:	1:100	stupeň PD:	DPS	datum:	04 - 2021	