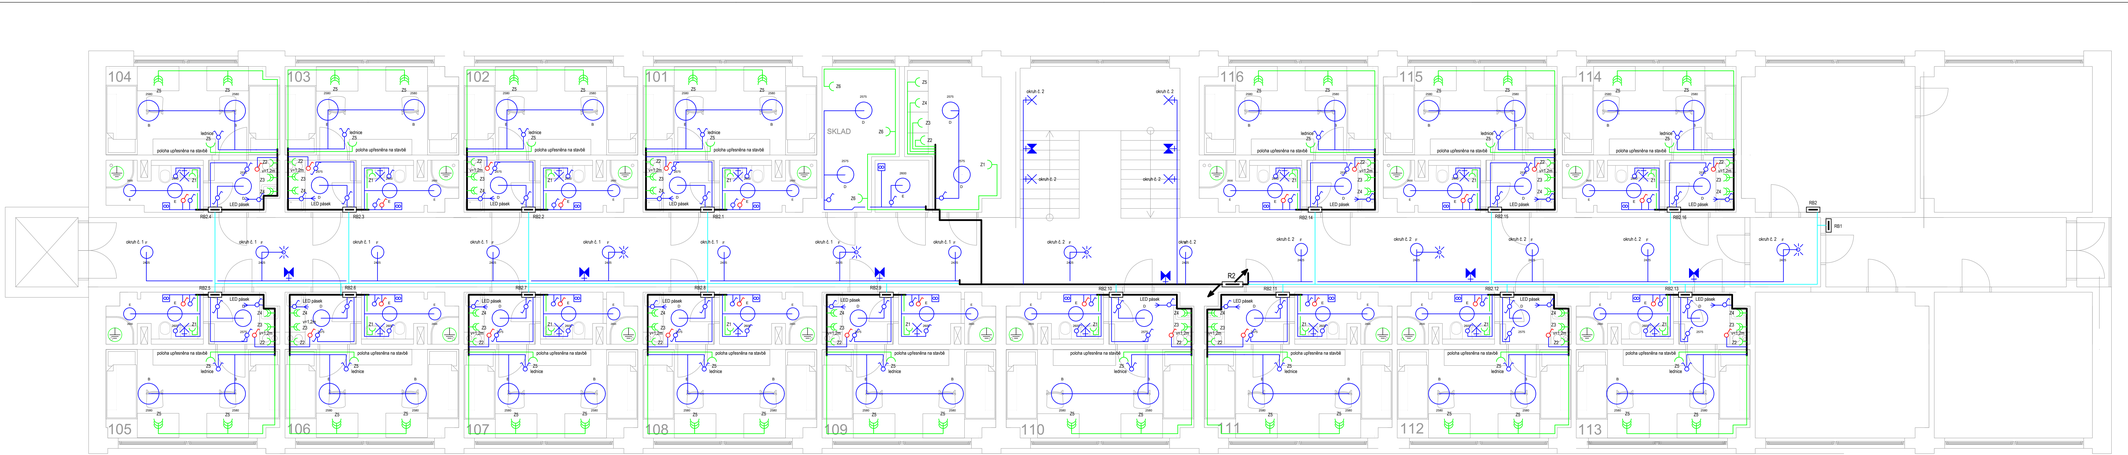

LEGENDA:

Označení svítidla	Název	Svítidlové zdroje	Počet
B	d-580mm, akrylový stropní opál mat.	1 x LED, 58W, 7760lm, Ra80, 3000K	
D	d-490mm, akrylový stropní opál mat.	1 x LED, 36W, 4850lm, Ra80, 3000K	
E	d-420mm, akrylový stropní opál mat.	1 x LED, 29W, 3880lm, Ra80, 3000K	
F	d-360mm, akrylový stropní opál mat.	1 x LED, 20W, 2590lm, Ra80, 3000K	
H	kovové interiérové LED svítidlo na zavěšení, či přisazení ke stropu	1 x LEDLine, 35W, 4280lm, Ra80, 4000K	

- spínač ovládání jednopólový - č. 1
- spínač ovládání sériový - č. 5
- přepínač ovládání střídavý - č. 6
- přepínač ovládání sériový střídavý - č. 5A
- přepínač ovládání dvojpól střídavý - č. 5B
- přepínač ovládání křížový - č. 7
- autonomní pož. hlásič
- vývod 400 V
- vývod 230 V
- klapka VZT
- spínač do vlhka
- pohybové čidlo
- el. ohřívač TUV
- ovládání žaluzií
- stropní svítidlo
- nástěnné svítidlo
- liniové svítidlo
- dvojzásuvka, IP 20
- zásuvka, IP 20
- dvouúrměček- zásuvka, IP 20
- zásuvka, IP 44
- dojíž. posypiení koupelna
- zásuvka televize; v = cca. 60 cm
- zásuvka DATA
- domácí telefon a zvonek; v = cca. 140 cm
- tlačítko 1/0, ovládání ovětlení
- rozvaděč
- tl. ovl. klapka VZT

	Kreslil	Kontroloval	Autorizační razítko
	Karel Sommer	Karel Sommer	
Investor	Správa účelových zařízení Vysoké školy ekonomické v Praze Jeseniova 2769/208		
Místo stavby	Koněvova 93/198, parc.č. 3619, Kniežp VŠE v areálu Jarov		
Obec	Městská část Praha 3, Hlavní město Praha		
Název akce	REKONSTRUKCE BLOK A		
Dílčí část akce		Formát	
		Stupeň	DPS
Profese	D.1.4 Silnoproudá elektrotechnika	Datum	10/2020
		Zakázka č.	2018-001
Název výkresu	Půdorys 2.NP	Výkres č. 03	Měřítko 1:50
			Paré č. 0123456789