
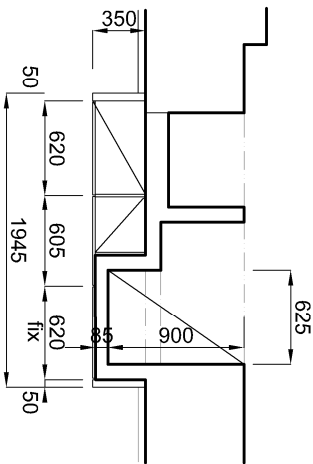


DETAIL NIKY PRO ROZVADĚČE - VS3

VESTAVĚNÝ UZAMYKATELNÁ SKŘÍŇ - ŘEZ STĚNOU

SAMOSTATNĚ STOJÍCÍ UZAMYKATELNÁ SKŘÍŇ S1
pohled do vnitřku skříně

SAMOSTATNĚ STOJÍCÍ UZAMYKATELNÁ SKŘÍŇ S1
pohled

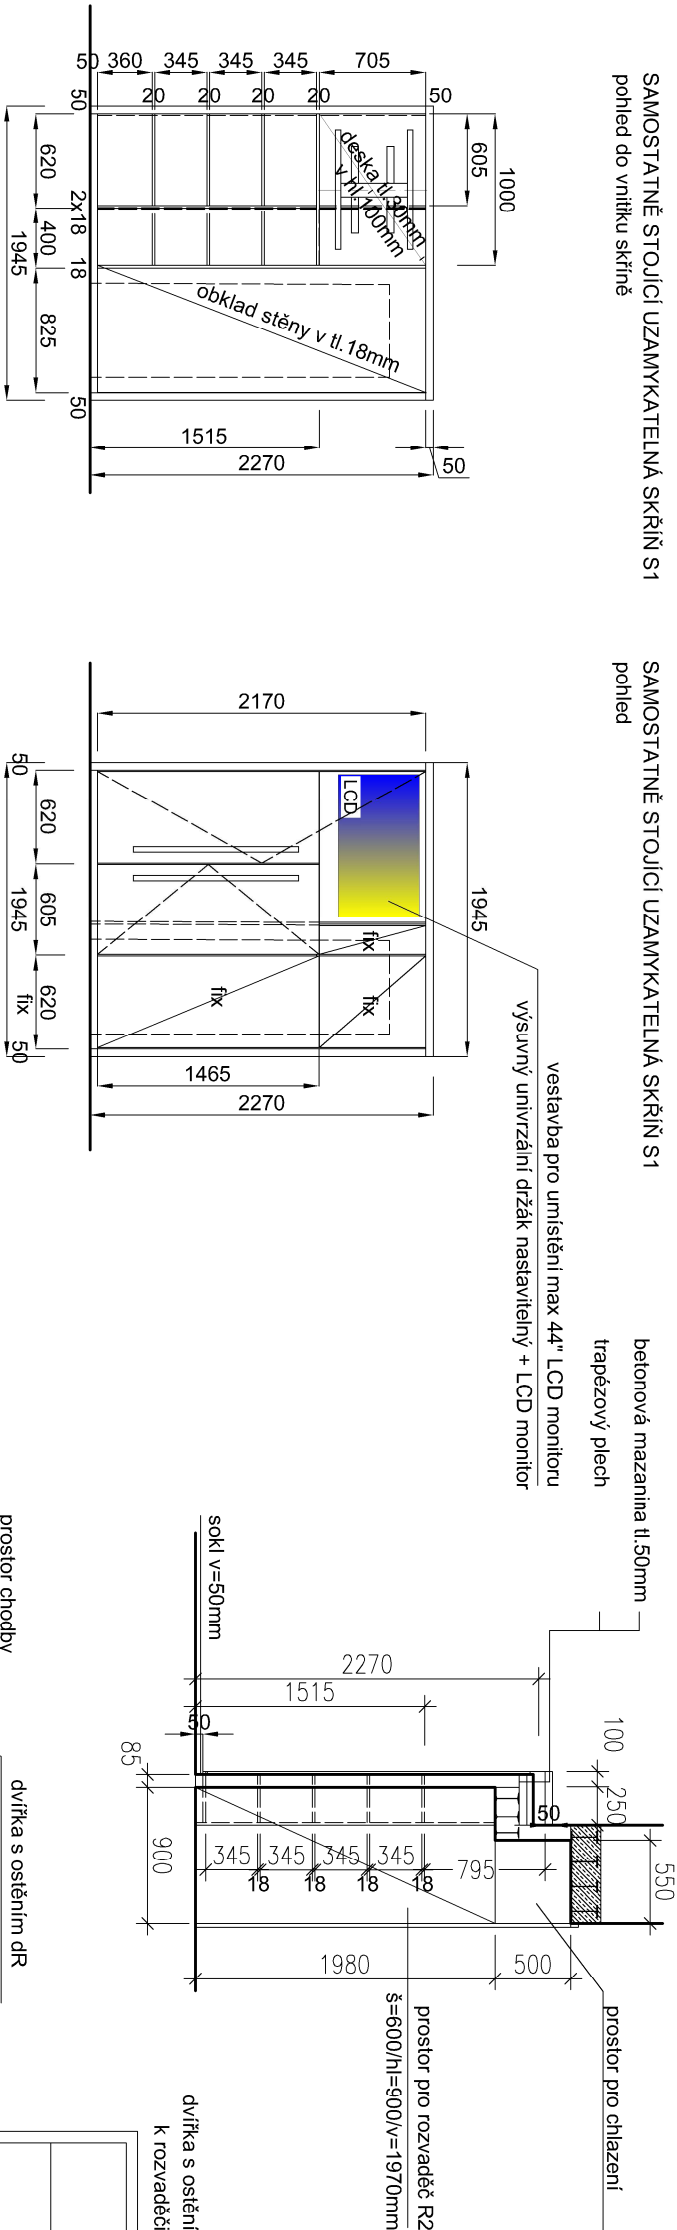

materiál stěn: Vysokotlaké laminované (HPL dle ČSN EN 438) desky, dřevovláknité, oboustranné LTD
opařeny hranou plast, ABS ve stejném designu.

dekor desek : dub přirodní, matný
tl.materiálu : obvod skříně v tl.50mm, dělicí vodorovné a svislé příčky v tl. 18mm
hloubka skříně : 350(835)mm včetně dvířkoviny 18mm a zadní stěny,
kování závěs vloženy s integrovaným tlumením 110, klip s tlumením, upevnění do korpusu na podložku
počet kování dle doporučení zvoleného výrobce obecně 4x/2m dvířek
každá dvířka osazena cylindrickým ocelovým zámkem v barvě šedé
madla skříně v materiálu matný chrom, d=1000mm, síla madla o 12mm
dvířka k rozvaděči dŘ : Vysokotlaké laminované (HPL dle ČSN EN 438) desky, dřevovláknité, oboustranné LTD 625/1980mm,
dvířka osazena cylindrickým ocelovým zámkem v barvě šedé, součástí centrálního klíče

Pzn: Nejedná se o dílenskou dokumentaci, kterou zhotovitel musí vypracovat a předložit k odsouhlasení zadavateli

±0,000 = 2.NP

název a místo stavby:

REALIZACE PROJEKTU COWORKINGOVÉHO CENTRA

Vysoká škola ekonomická v Praze, Stará budova, nám. W. Churchilla 1938/4, 130 67 Praha 3

investor: zodpovědný projektant části / vypracoval:

Vysoká škola ekonomická v Praze
nám. W. Churchilla 1938/4
130 67 Praha 3 - Žižkov
Stúdio Atelier AS, s.r.o.
Lyčkovo náměstí 10
186 00 Praha 8 - Karlín

část:
INTERIÉRY - NÁBYTEK

stupeň:
DOKUMENTACE PRO PROVÁDĚNÍ STAVBY
název výkresu:
DETAILY - NIKY PRO ROZVADĚČE

<i>kód:</i> 2213	<i>číslo výkresu:</i> INT.06	<i>měřítko:</i> 1:50	<i>datum:</i> 02/2023	<i>číslo paré:</i>
---------------------	--	-------------------------	--------------------------	--------------------