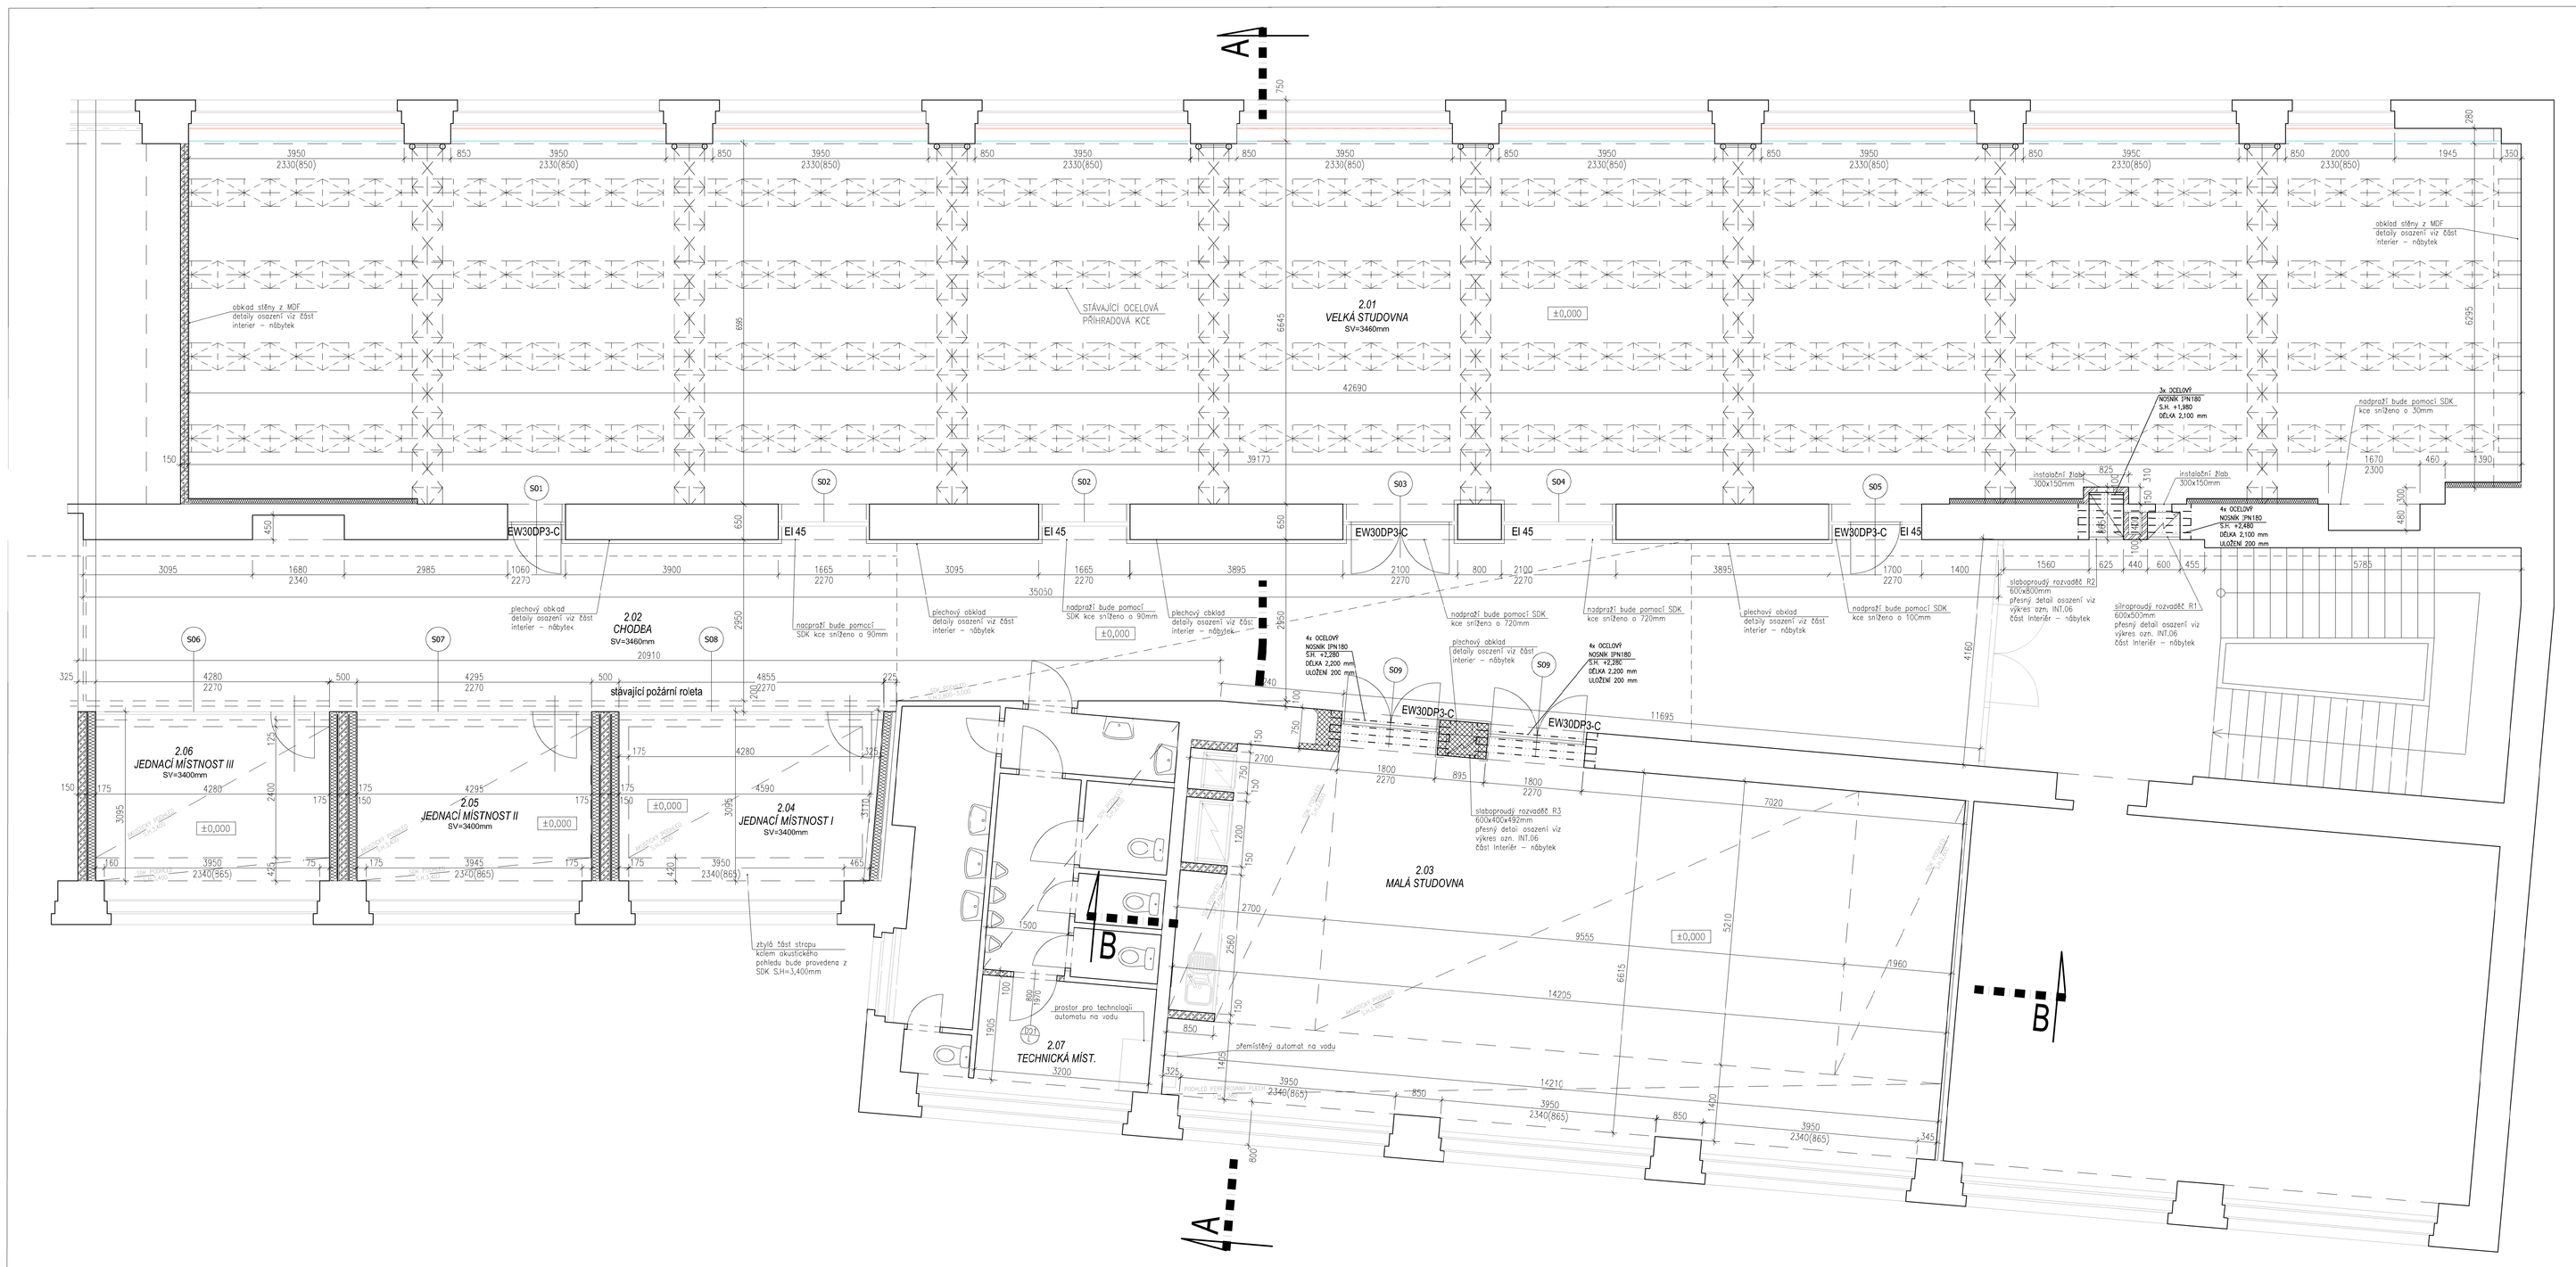

TABULKA MÍSTNOSTÍ:

Č.M.	ÚČEL MÍSTNOSTI	PLOCHA m²	POVRCHOVÉ ÚPRAVY		
			PODLAHA	STĚNY	STROPY
2.01	VELKÁ STUDOVNA	285,5 m²	PVC / KOBEREC	ŠTUKOVÁ OMÍTKA, MALBA	AKUSTICKÝ PODHLED
2.02	CHODBA	118,4 m²	KERAM. DLAŽBA	ŠTUKOVÁ OMÍTKA, MALBA	ŠTUKOVÁ OMÍTKA, SDK PODHLED
2.03	MALÁ STUDOVNA	98,0 m²	PVC	ŠTUKOVÁ OMÍTKA, MALBA	AKUSTICKÝ PODHLED, PERFOROVANÝ PLECH, SDK PODHLED
2.04	JEDNACÍ MÍSTNOST I	15,5 m²	PVC	AKUSTICKÝ OBKLAD	ŠTUKOVÁ OMÍTKA, MALBA
2.05	JEDNACÍ MÍSTNOST II	14,2 m²	PVC	AKUSTICKÝ OBKLAD	ŠTUKOVÁ OMÍTKA, MALBA
2.06	JEDNACÍ MÍSTNOST III	14,1 m²	PVC	AKUSTICKÝ OBKLAD	ŠTUKOVÁ OMÍTKA, MALBA
2.07	TECHNICKÁ MÍSTNOST	6,0 m²	STÁVAJÍCÍ PODL.	ŠTUKOVÁ OMÍTKA, MALBA	STÁVAJÍCÍ STROP
PLOCHA CELKEM		551,7 m²			

LEGENDA KONSTRUKCÍ:

- STÁVAJÍCÍ NOSNÉ ZDIVO
- SÁDROKARTONOVÉ PŘÍČKY A PŘEDSTĚNY
- ZDIVO Z PÓROBETONOVÝCH TVÁRNIC
- ZDIVO C CIHEL BROUSENÝCH
- AKUSTICKÝ OBKLAD / PODHLED

POZNÁMKY:

- TATO DOKUMENTACE NENAHRAZUJE DODAVATELSKOU A DÍLENSKOU DOKUMENTACI.
- VEŠKERÁ DODAVATELSKÁ A VÝROBNÍ DÍLENSKÁ DOKUMENTACE, POUŽITÉ MATERIÁLY, DETAILY PROVEDENÍ A VZORKY JE NUTNÉ PŘEDLOŽIT A NECHAT ODSOUHLASIT ARCHITEKTEM INTERIÉRU A INVESTOREM.
- VEŠKERÉ ZMĚNY OPROTI PŮVODNÍMU NÁVRHU, ZE STRANY DODAVATELE JE NUTNÉ PŘEDLOŽIT K ODSOUHLASENÍ ARCHITEKTOVI INTERIÉRU A INVESTOROVI.
- VEŠKERÉ MATERIÁLY A PROVEDENÍ VÝROBKŮ MUSÍ ODPOVÍDAT PLATNÝM NORMÁM, TECHNICKÝM, BEZPEČNOSTNÍM, HYGIENICKÝM A POŽÁRNÍM PŘEDPISŮM PLATNÝCH V ČR.
- PŘED VÝROBOU PRVKŮ JE JEJICH ZHOTOVITEL POVINEN SI OVĚŘIT NA STAVBĚ PŘESNÉ ROZMĚRY A PŘÍPADNÉ ODCHYLKY OD PROJEKTU KONZULTOVAT SE ZHOTOVITELEM VÝKRESOVÉ DOKUMENTACE.
- DETAILY, KTERÉ SE NAPOJUJÍ NA STÁVAJÍCÍ KONSTRUKCE, BUDOU NUTNÉ DOŘEŠIT PO ODHALENÍ JEDNOTLIVÝCH VRSTEV KONSTRUKCÍ TYTO DETAILY BUDOU NAKRESLENY PROJEKTANTEM ČÁSTI V DODATEČNÉM ČASOVÉM PŘEDSTIHU. POKUD TO BUDE MOŽNÉ, BUDOU VYŘEŠENY PŘÍMO NA STAVBĚ.

±0,000 = 2.NP

název a místo stavby:
REALIZACE PROJEKTU COWORKINGOVÉHO CENTRA
Vysoká škola ekonomická v Praze, Stará budova, nám. W. Churchilla 1938/4, 130 67 Praha 3

investor:
Vysoká škola ekonomická v Praze
nám. W. Churchilla 1938/4
130 67 Praha 3 - Žižkov

zodpovědný projektant části / vypracoval:
Studio Atelier AS, s.r.o.
Lýskovo náměstí 10
186 00 Praha 8 - Karlín

část:
D.1.1 ARCHITEKTONICKO - STAVEBNÍ ŘEŠENÍ
stupeň:
DOKUMENTACE PRO PROVÁDĚNÍ STAVBY
název výkresu:
PŮDORYS 2.NP(ČÁSTEČNÝ) - NOVÝ STAV

kód:	*číslo výkresu:*	*měřítko:*	*datum:*	*číslo paré:*
2213	**AS.04**	1:50	02/2023	