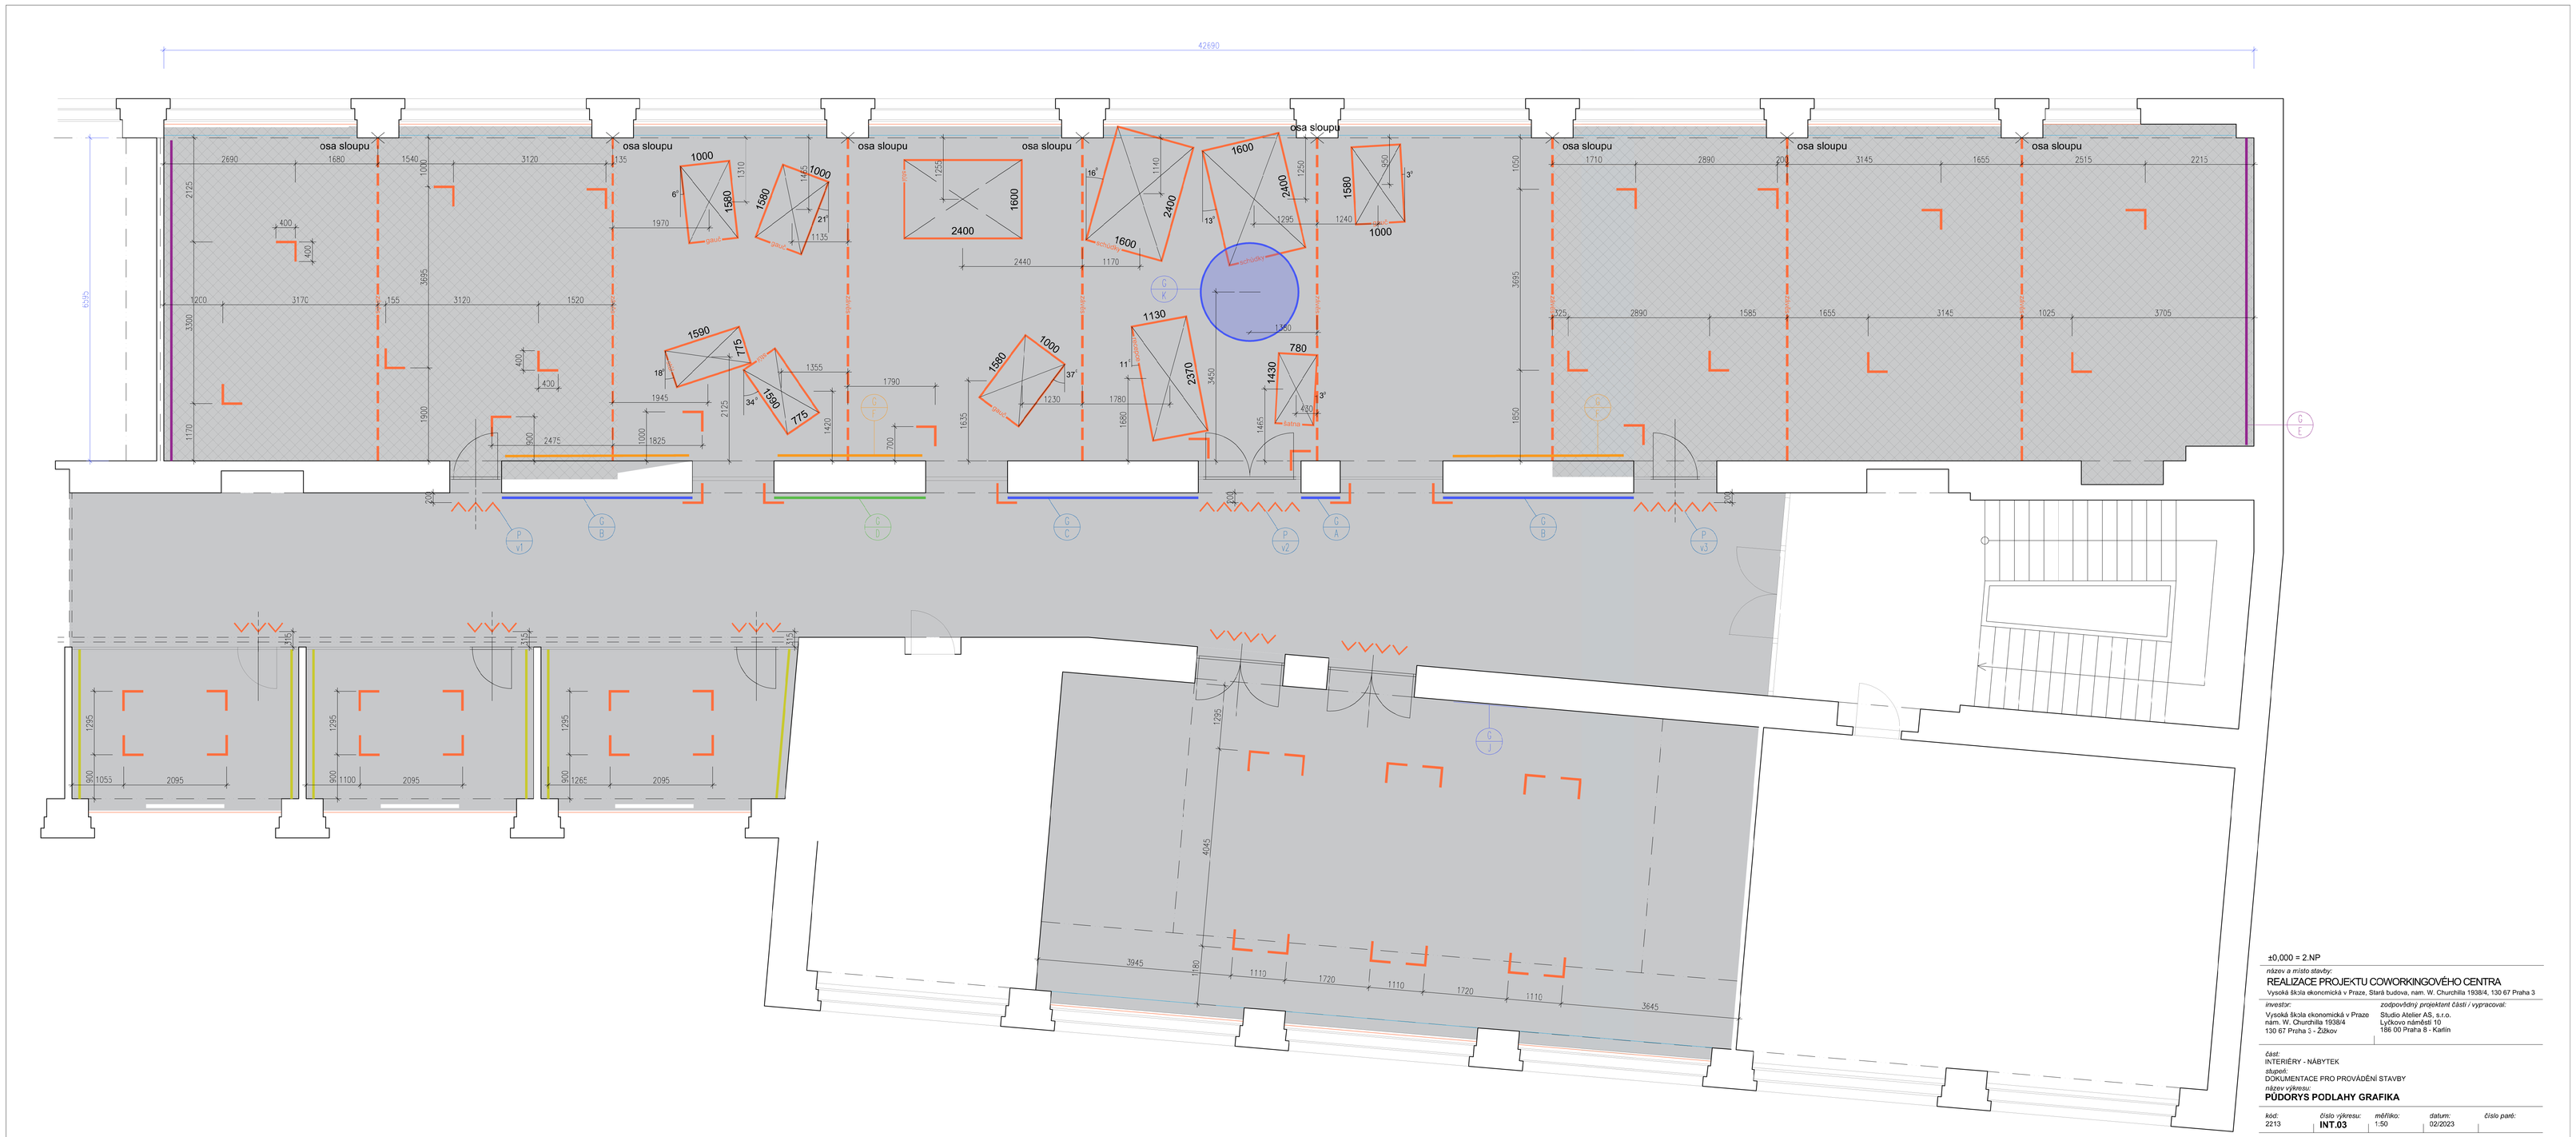

název a místo stavby:

REALIZACE PROJEKTU COWORKINGOVÉHO CENTRA

Vysoká škola ekonomická v Praze, Stará budova, nám. W. Churchilla 1938/4, 130 67 Praha 3

investor:	*zodpovědný projektant části / vypracoval:*
Vysoká škola ekonomická v Praze nám. W. Churchilla 1938/4 130 67 Praha 3 - Žižkov	Studio Atelier AS, s.r.o. Lyčkovo náměstí 10 186 00 Praha 8 - Karlín

část:
INTERIÉRY - NÁBYTEK

stupeň:
DOKUMENTACE PRO PROVÁDĚNÍ STAVBY

název výkresu:

PŮDORYS PODLAHY GRAFIKA

kód:	*číslo výkresu:*	*měřítko:*	*datum:*	*číslo paré:*
2213	**INT.03**	1:50	02/2023	